
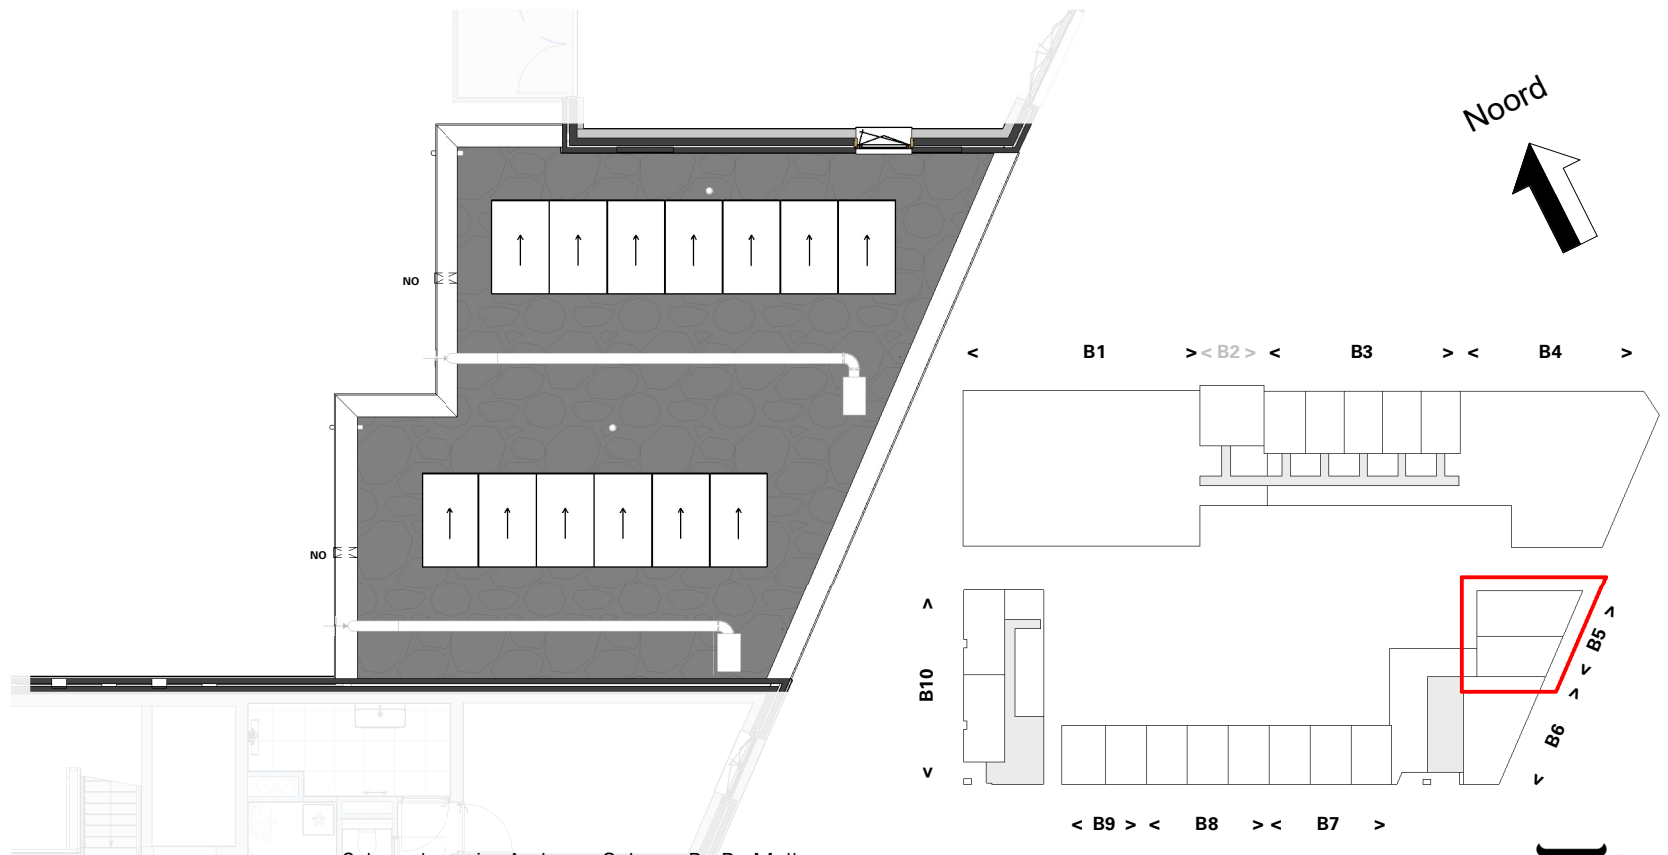


Overzicht B5 - BG t/m dakaanzicht

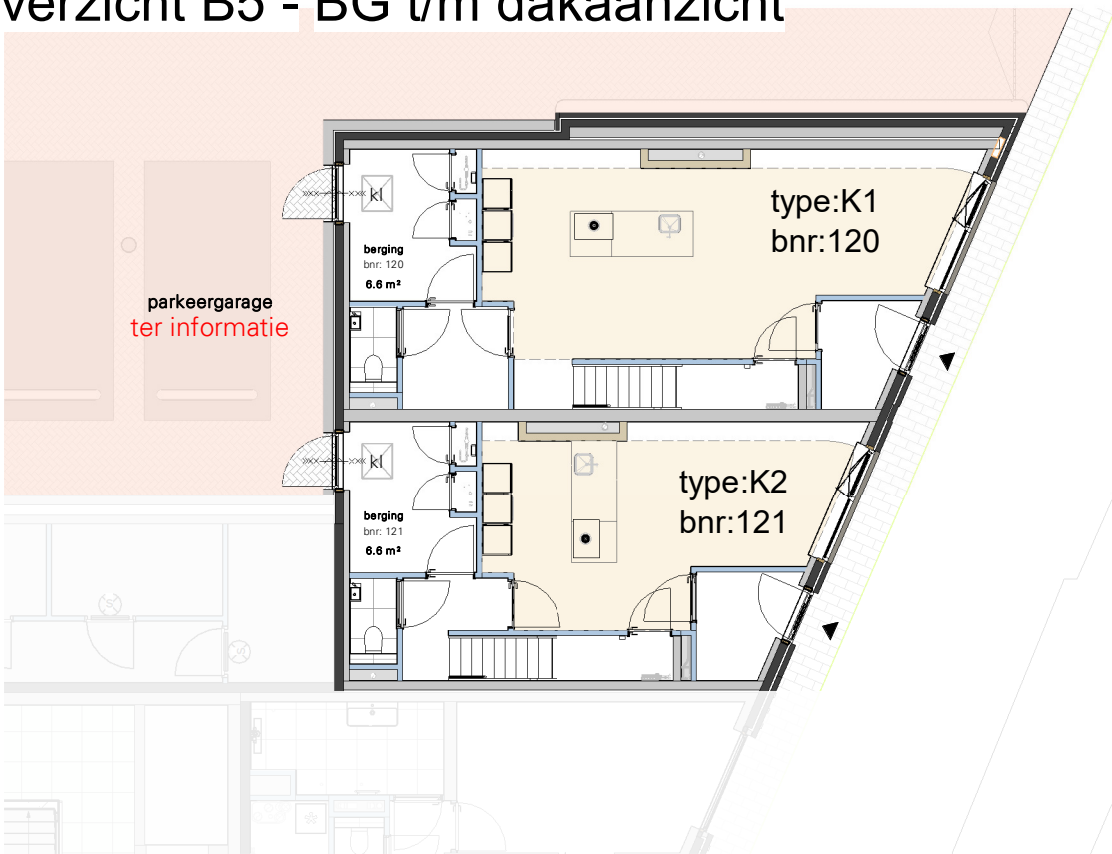

Cobercokwartier Arnhem - Gebouw B - De Melkontvangst

datum: 01-11-2024
 schaal: 1:200
 formaat: A3

**Overzichtsplattegrond B5 -
 Begane grond t/m dakaanzicht**

Tekeningnummer: VK-B5-00a

