


# Overzicht B3 - Begane grond

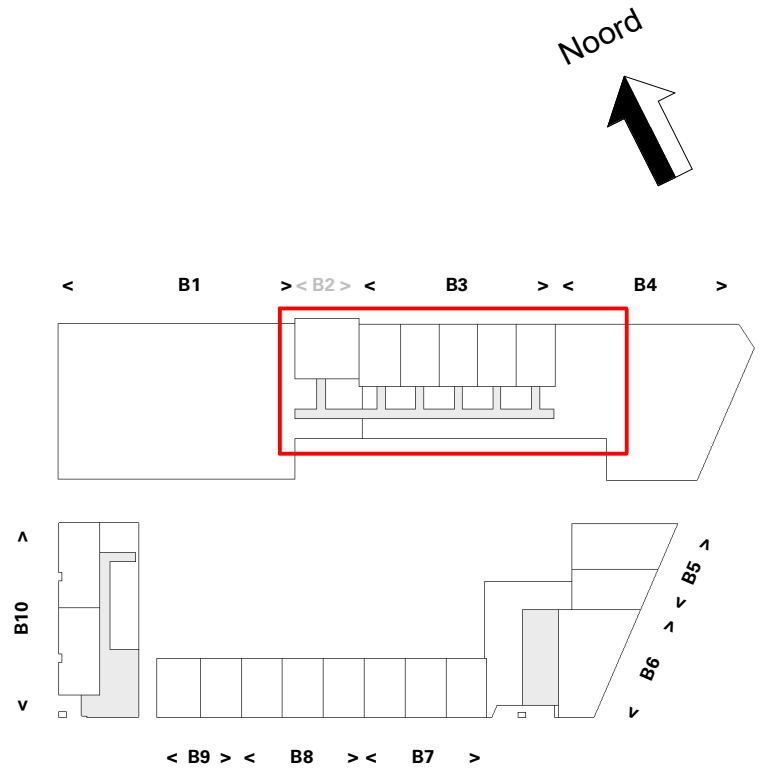

Cobercokwartier Arnhem - Gebouw B - De Melkontvangst



datum: 01-11-2024  
 schaal: 1:200  
 formaat: A3

## Overzichtsplattegrond B3 - Begane grond

Tekeningnummer: VK-B3-00a



# Overzicht B3 - Eerste verdieping

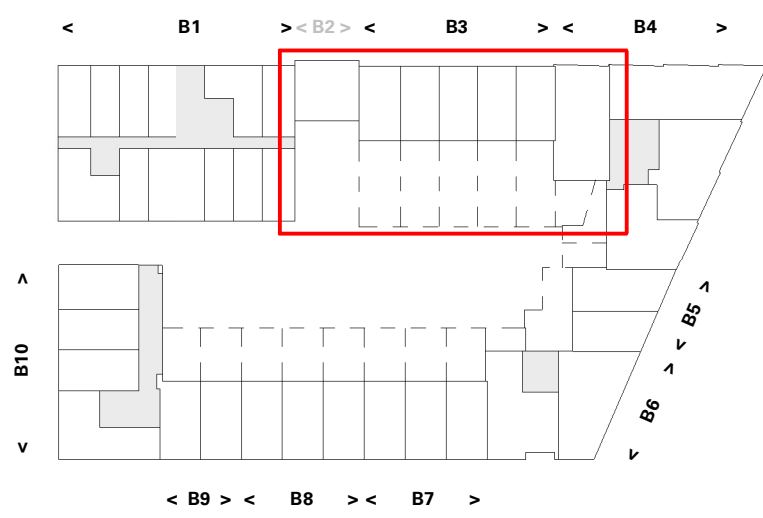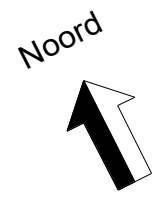

Cobercokwartier Arnhem - Gebouw B - De Melkontvangst




datum: 01-11-2024  
schaal: 1:200  
formaat: A3

## Overzichtsplattegrond B3 - 1e verdieping

Tekeningnummer: VK-B3-00b



# Overzicht B3 - Tweede verdieping

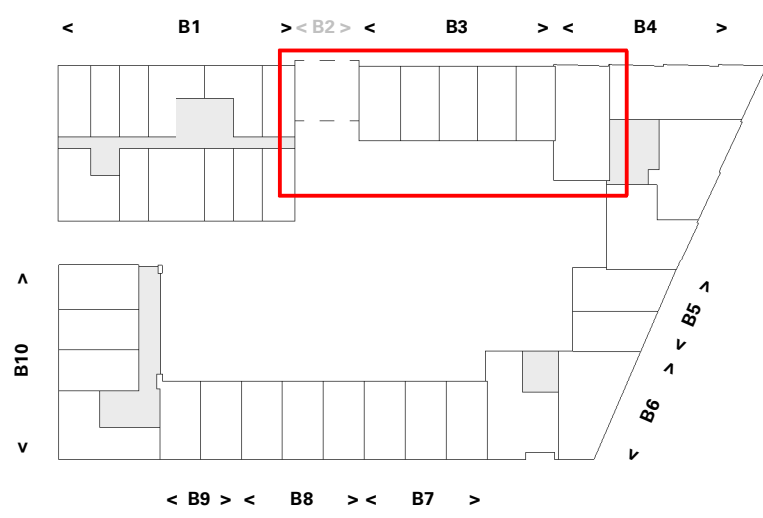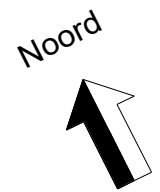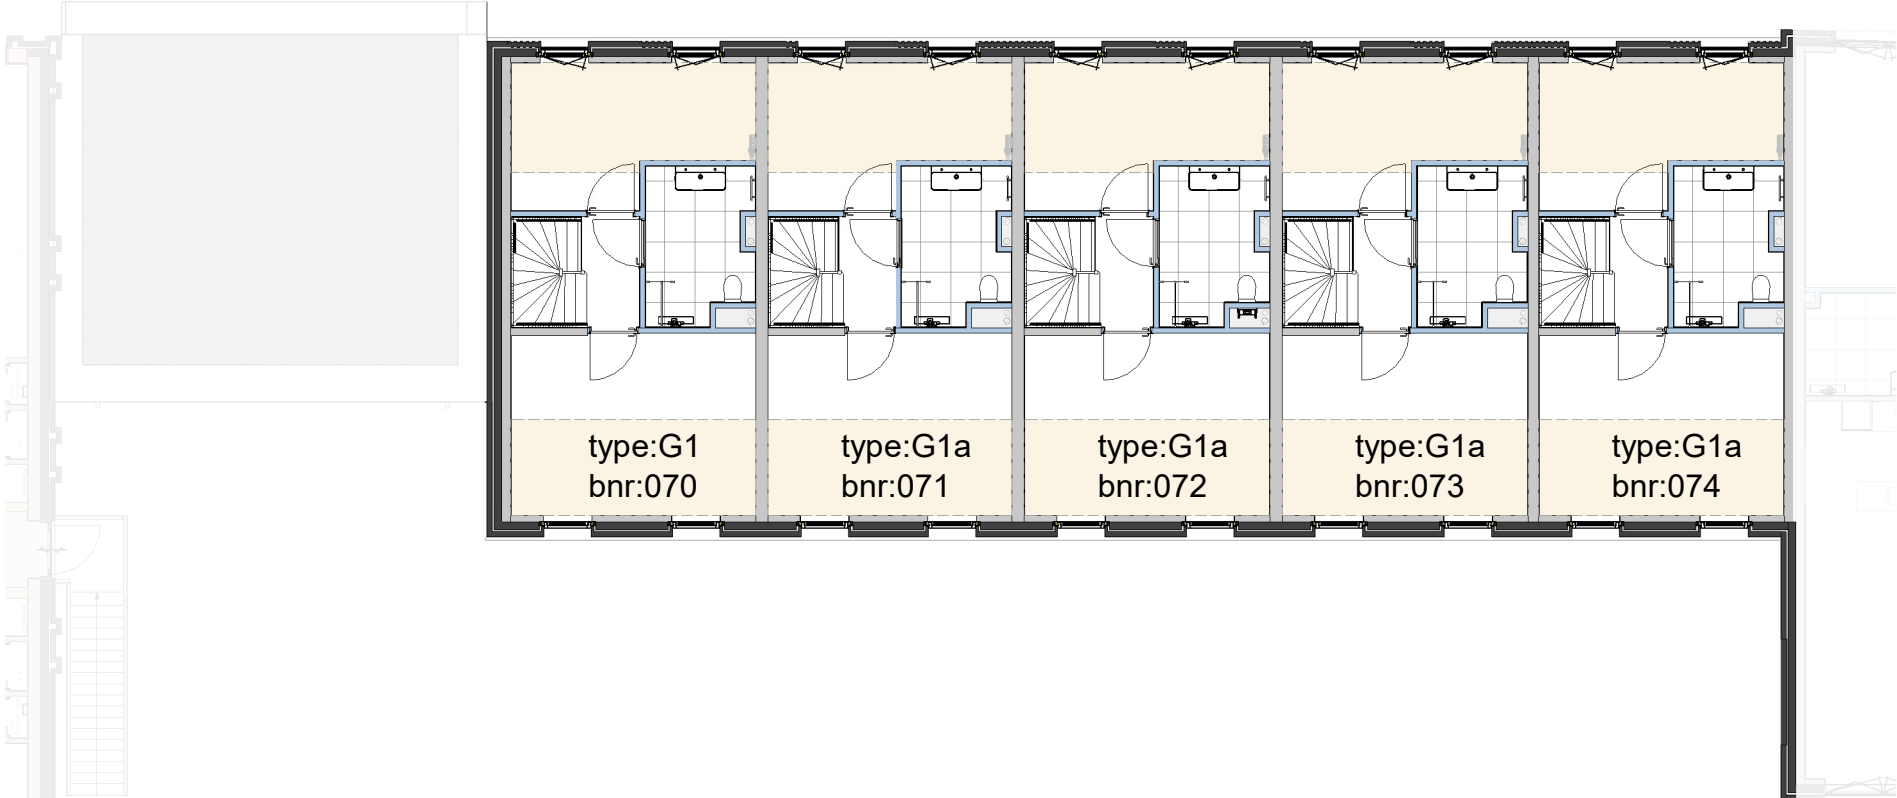

Cobercokwartier Arnhem - Gebouw B - De Melkontvangst




datum: 01-11-2024  
schaal: 1:200  
formaat: A3

## Overzichtsplattegrond B3 - 2e verdieping

Tekeningnummer: VK-B3-00c



# Overzicht B3 - Derde verdieping

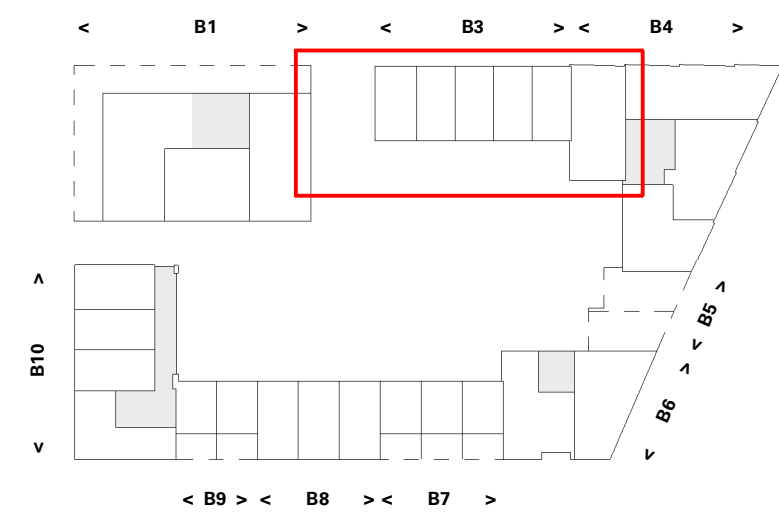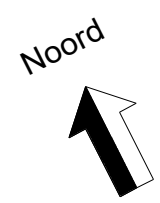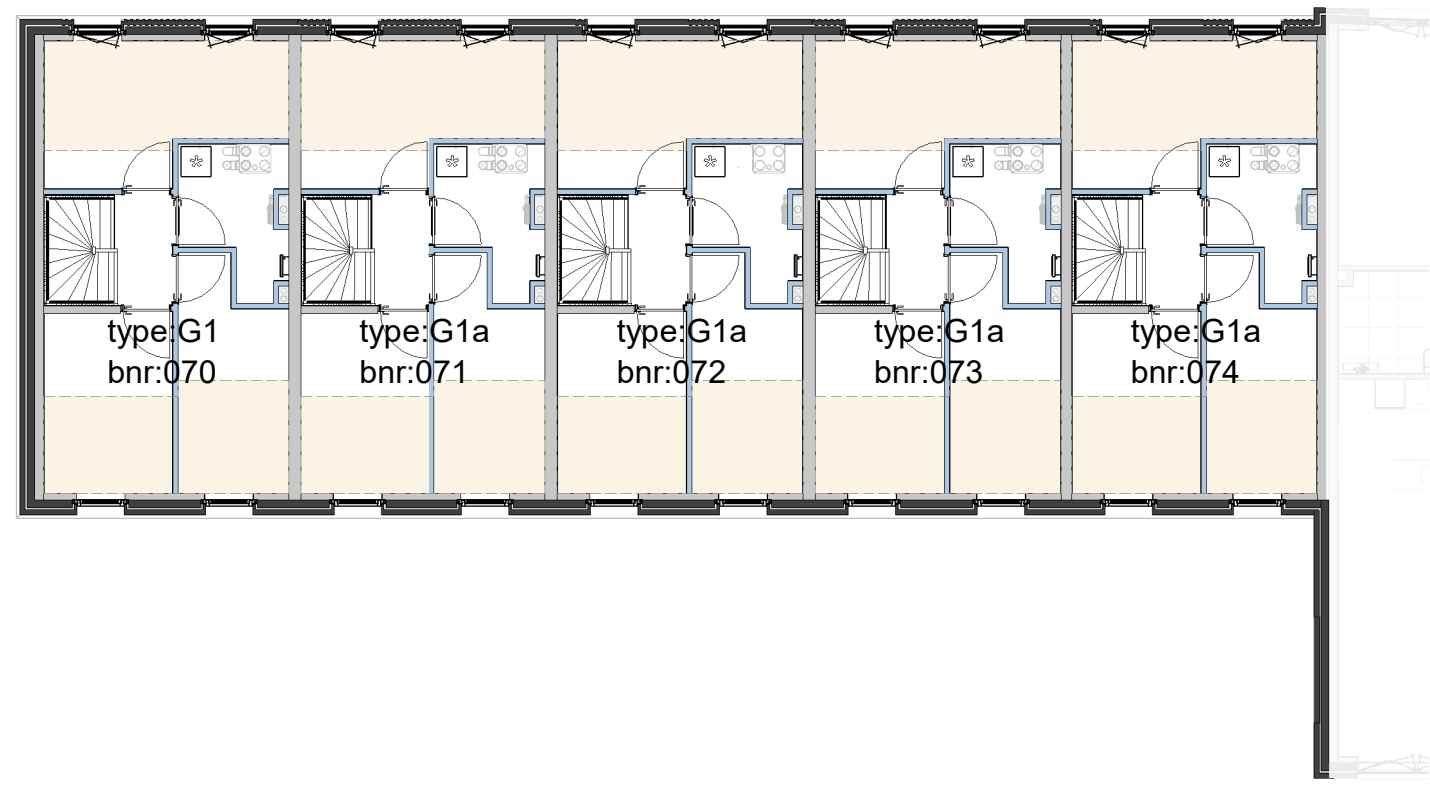

Cobercokwartier Arnhem - Gebouw B - De Melkontvangst





datum: 01-11-2024  
schaal: 1:200  
formaat: A3

## Overzichtsplattegrond B3 - 3e verdieping

Tekeningnummer: VK-B3-00d



# Overzicht B3 - Dakaanzicht

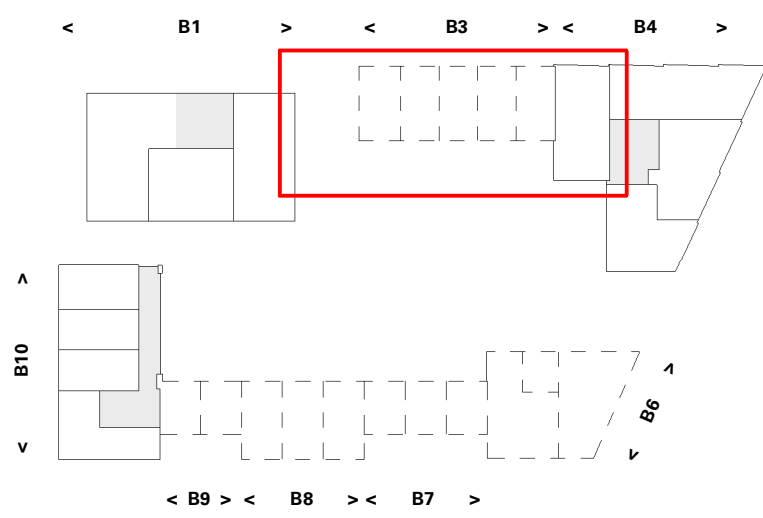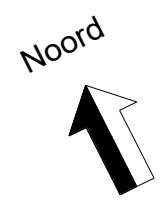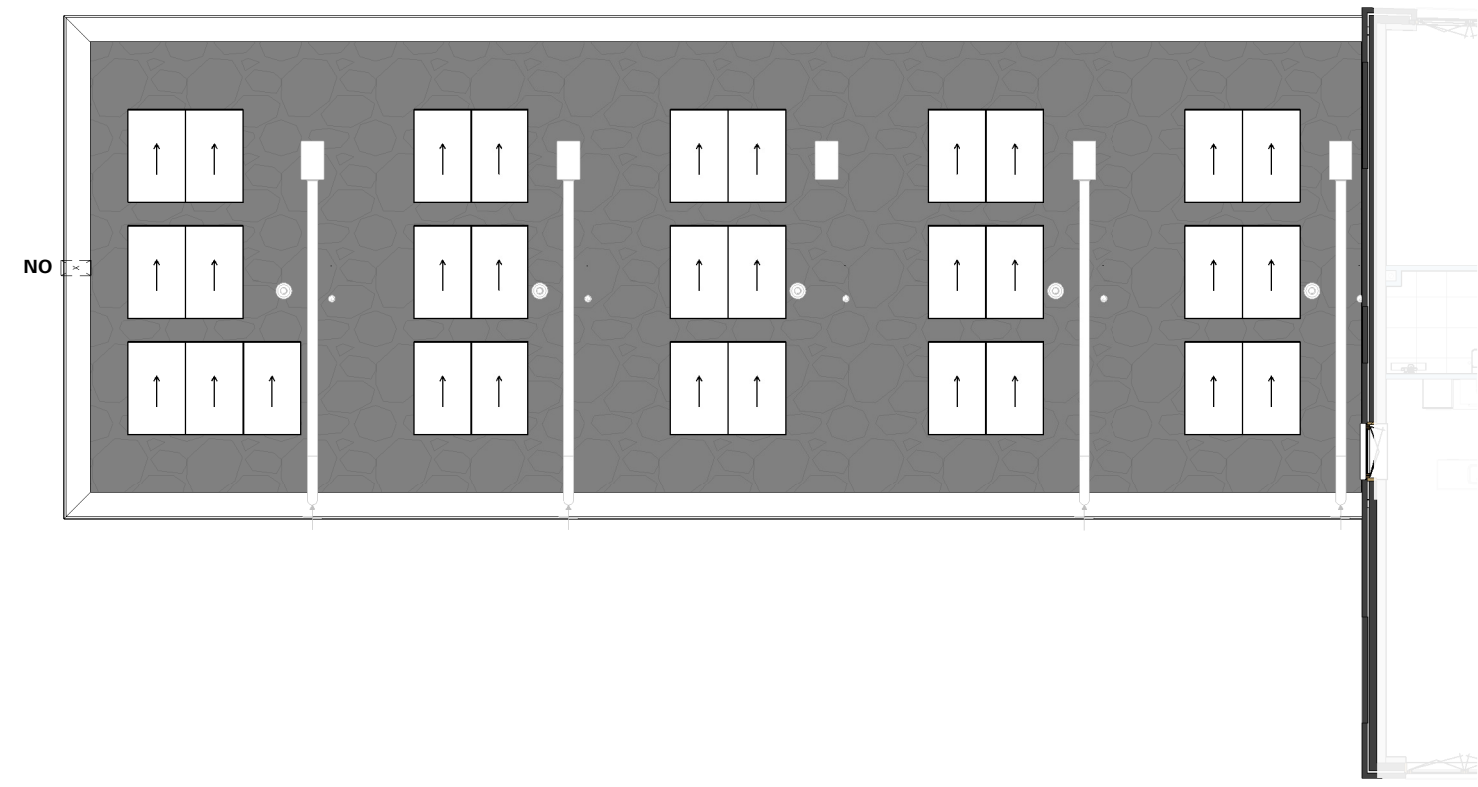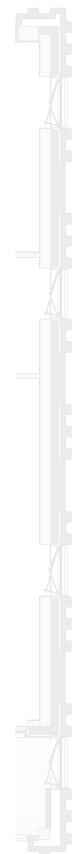

Cobercokwartier Arnhem - Gebouw B - De Melkontvangst

datum: 01-11-2024  
schaal: 1:200  
formaat: A3

## Overzichtsplattegrond B3 - dakaanzicht

Tekeningnummer: VK-B3-00e

