
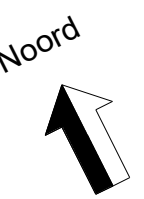


# Totaalplattegrond - Derde verdieping

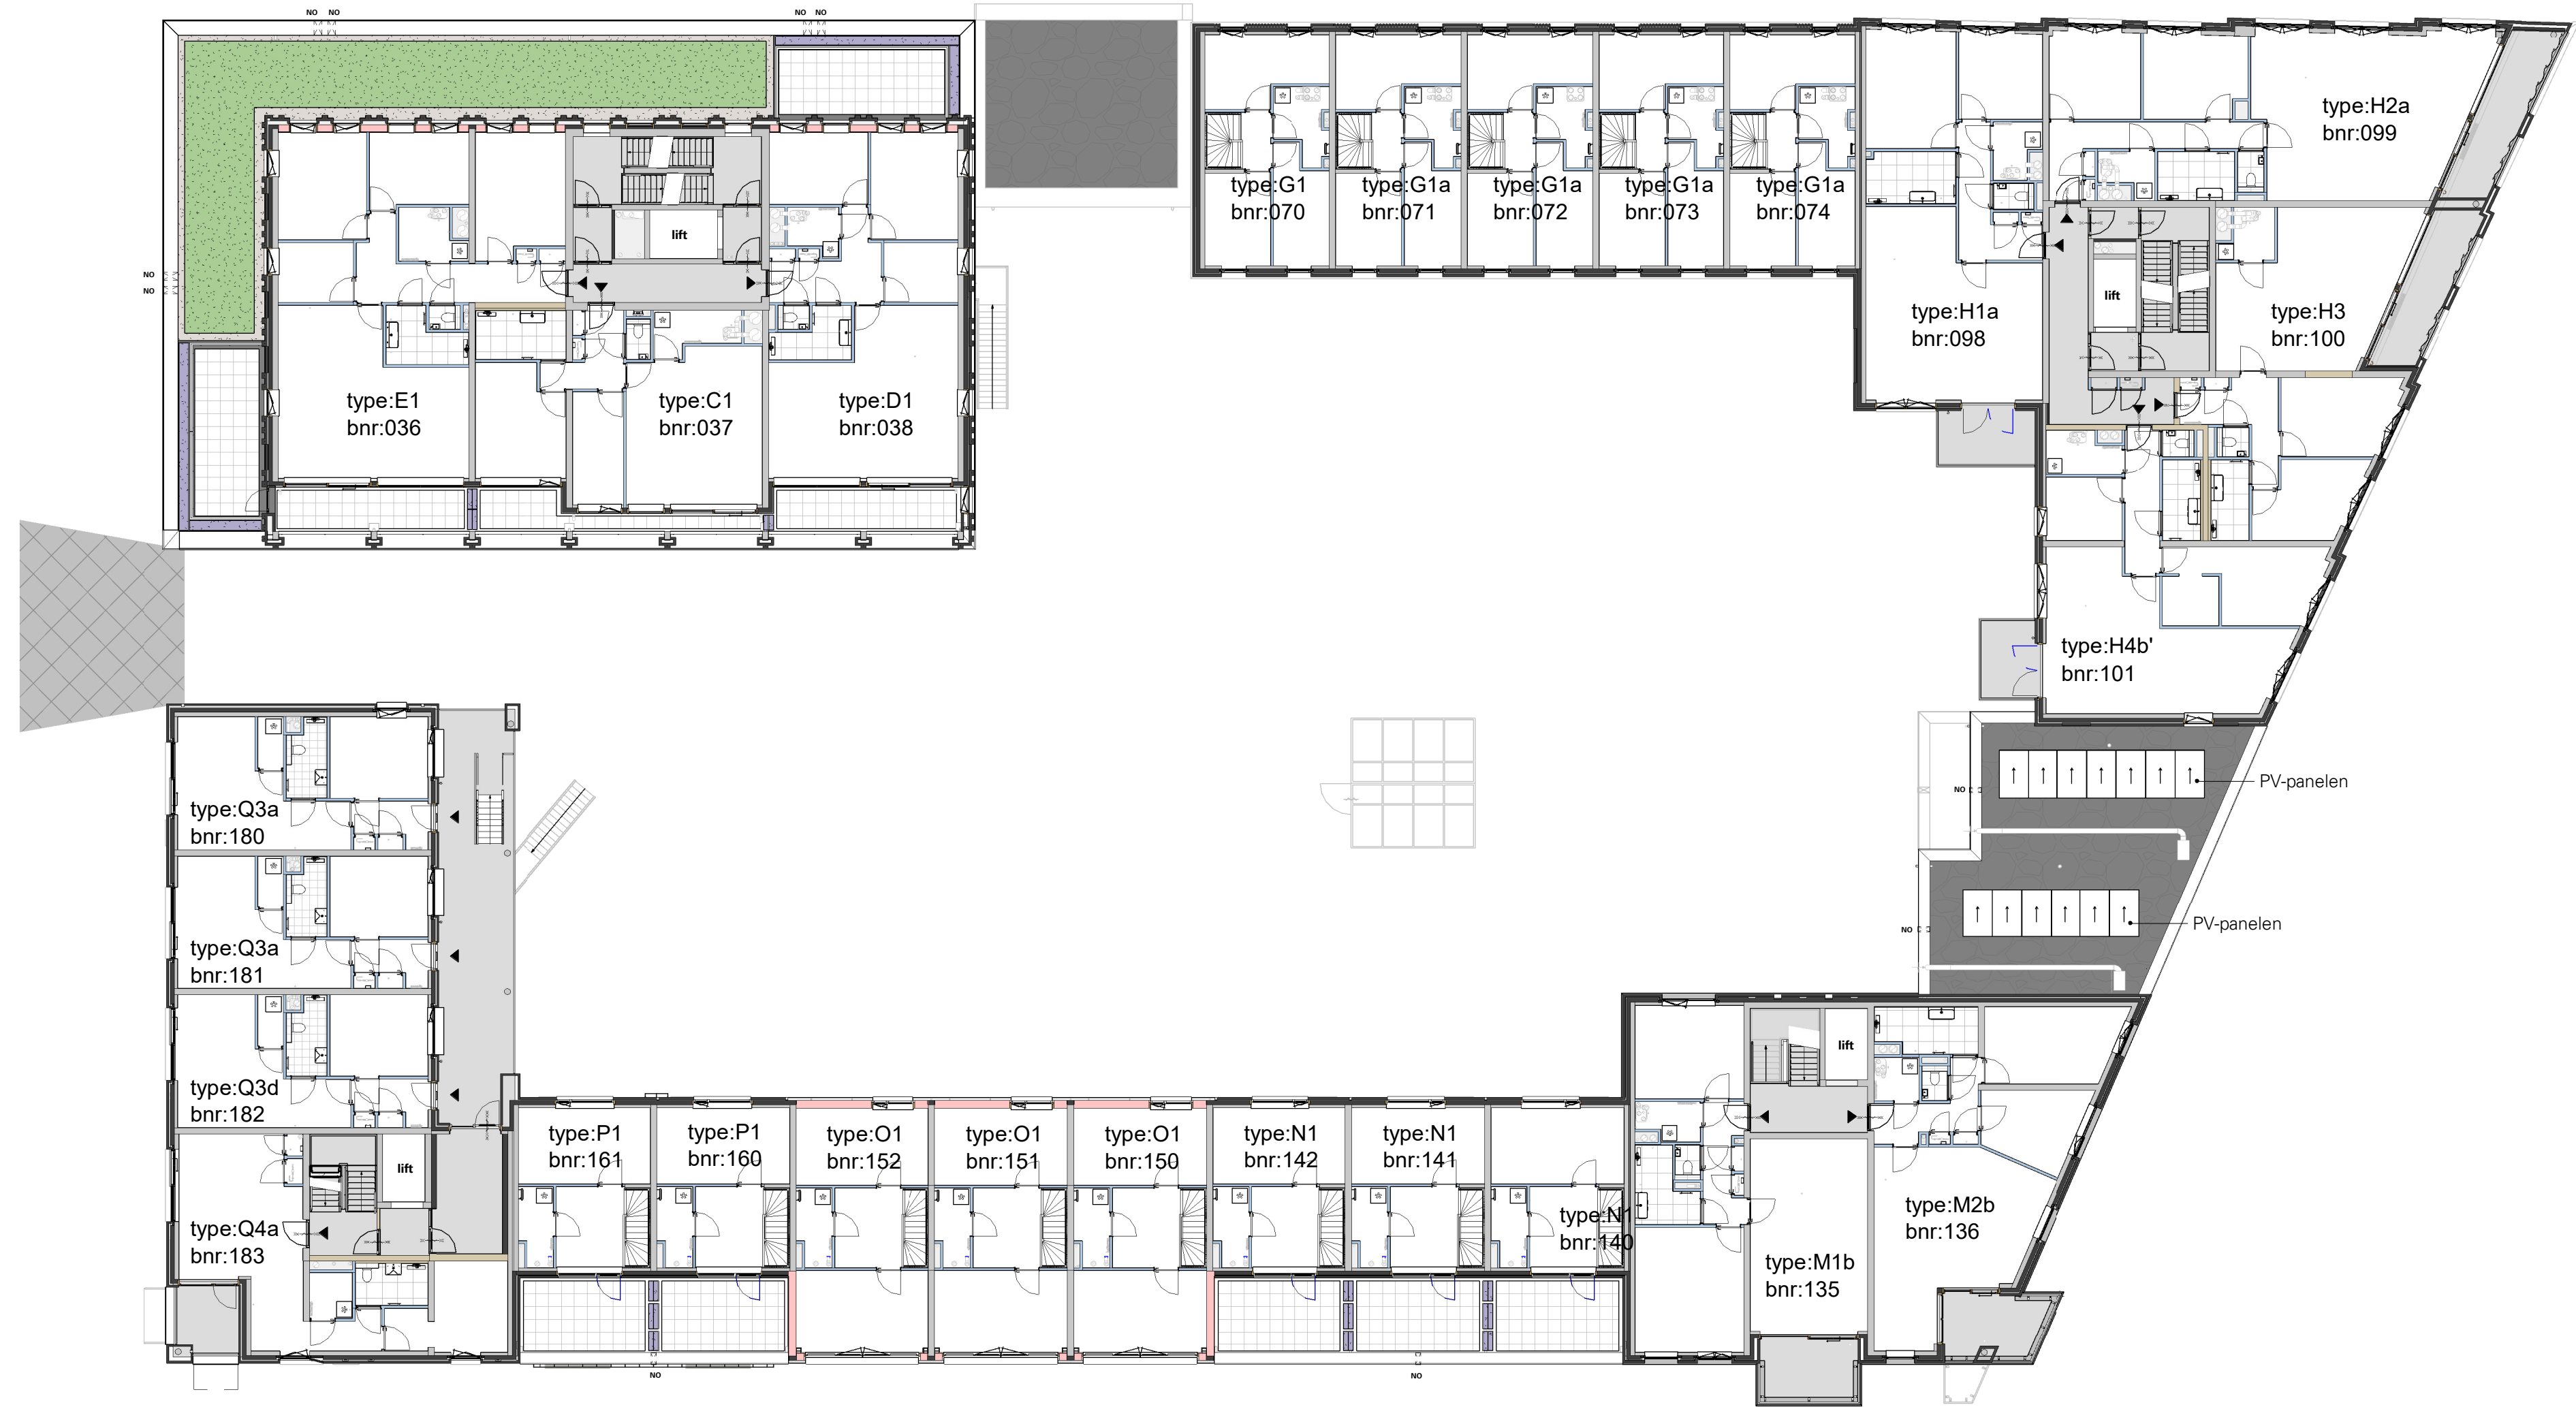

Cobercokwartier Arnhem - Gebouw B - De Melkontvangst

datum: 01-11-2024  
schaal: 1:200  
formaat: A2

**Totaalplattegrond - Derde verdieping**

Tekeningnummer: VK-006





# Totaalplattegrond - Vierde verdieping



Cobercokwartier Arnhem - Gebouw B - De Melkontvangst

datum: 01-11-2024  
schaal: 1:200  
formaat: A2


**Totaalplattegrond - Vierde verdieping**

Tekeningnummer: VK-007





# Totaalplattegrond - Vijfde verdieping

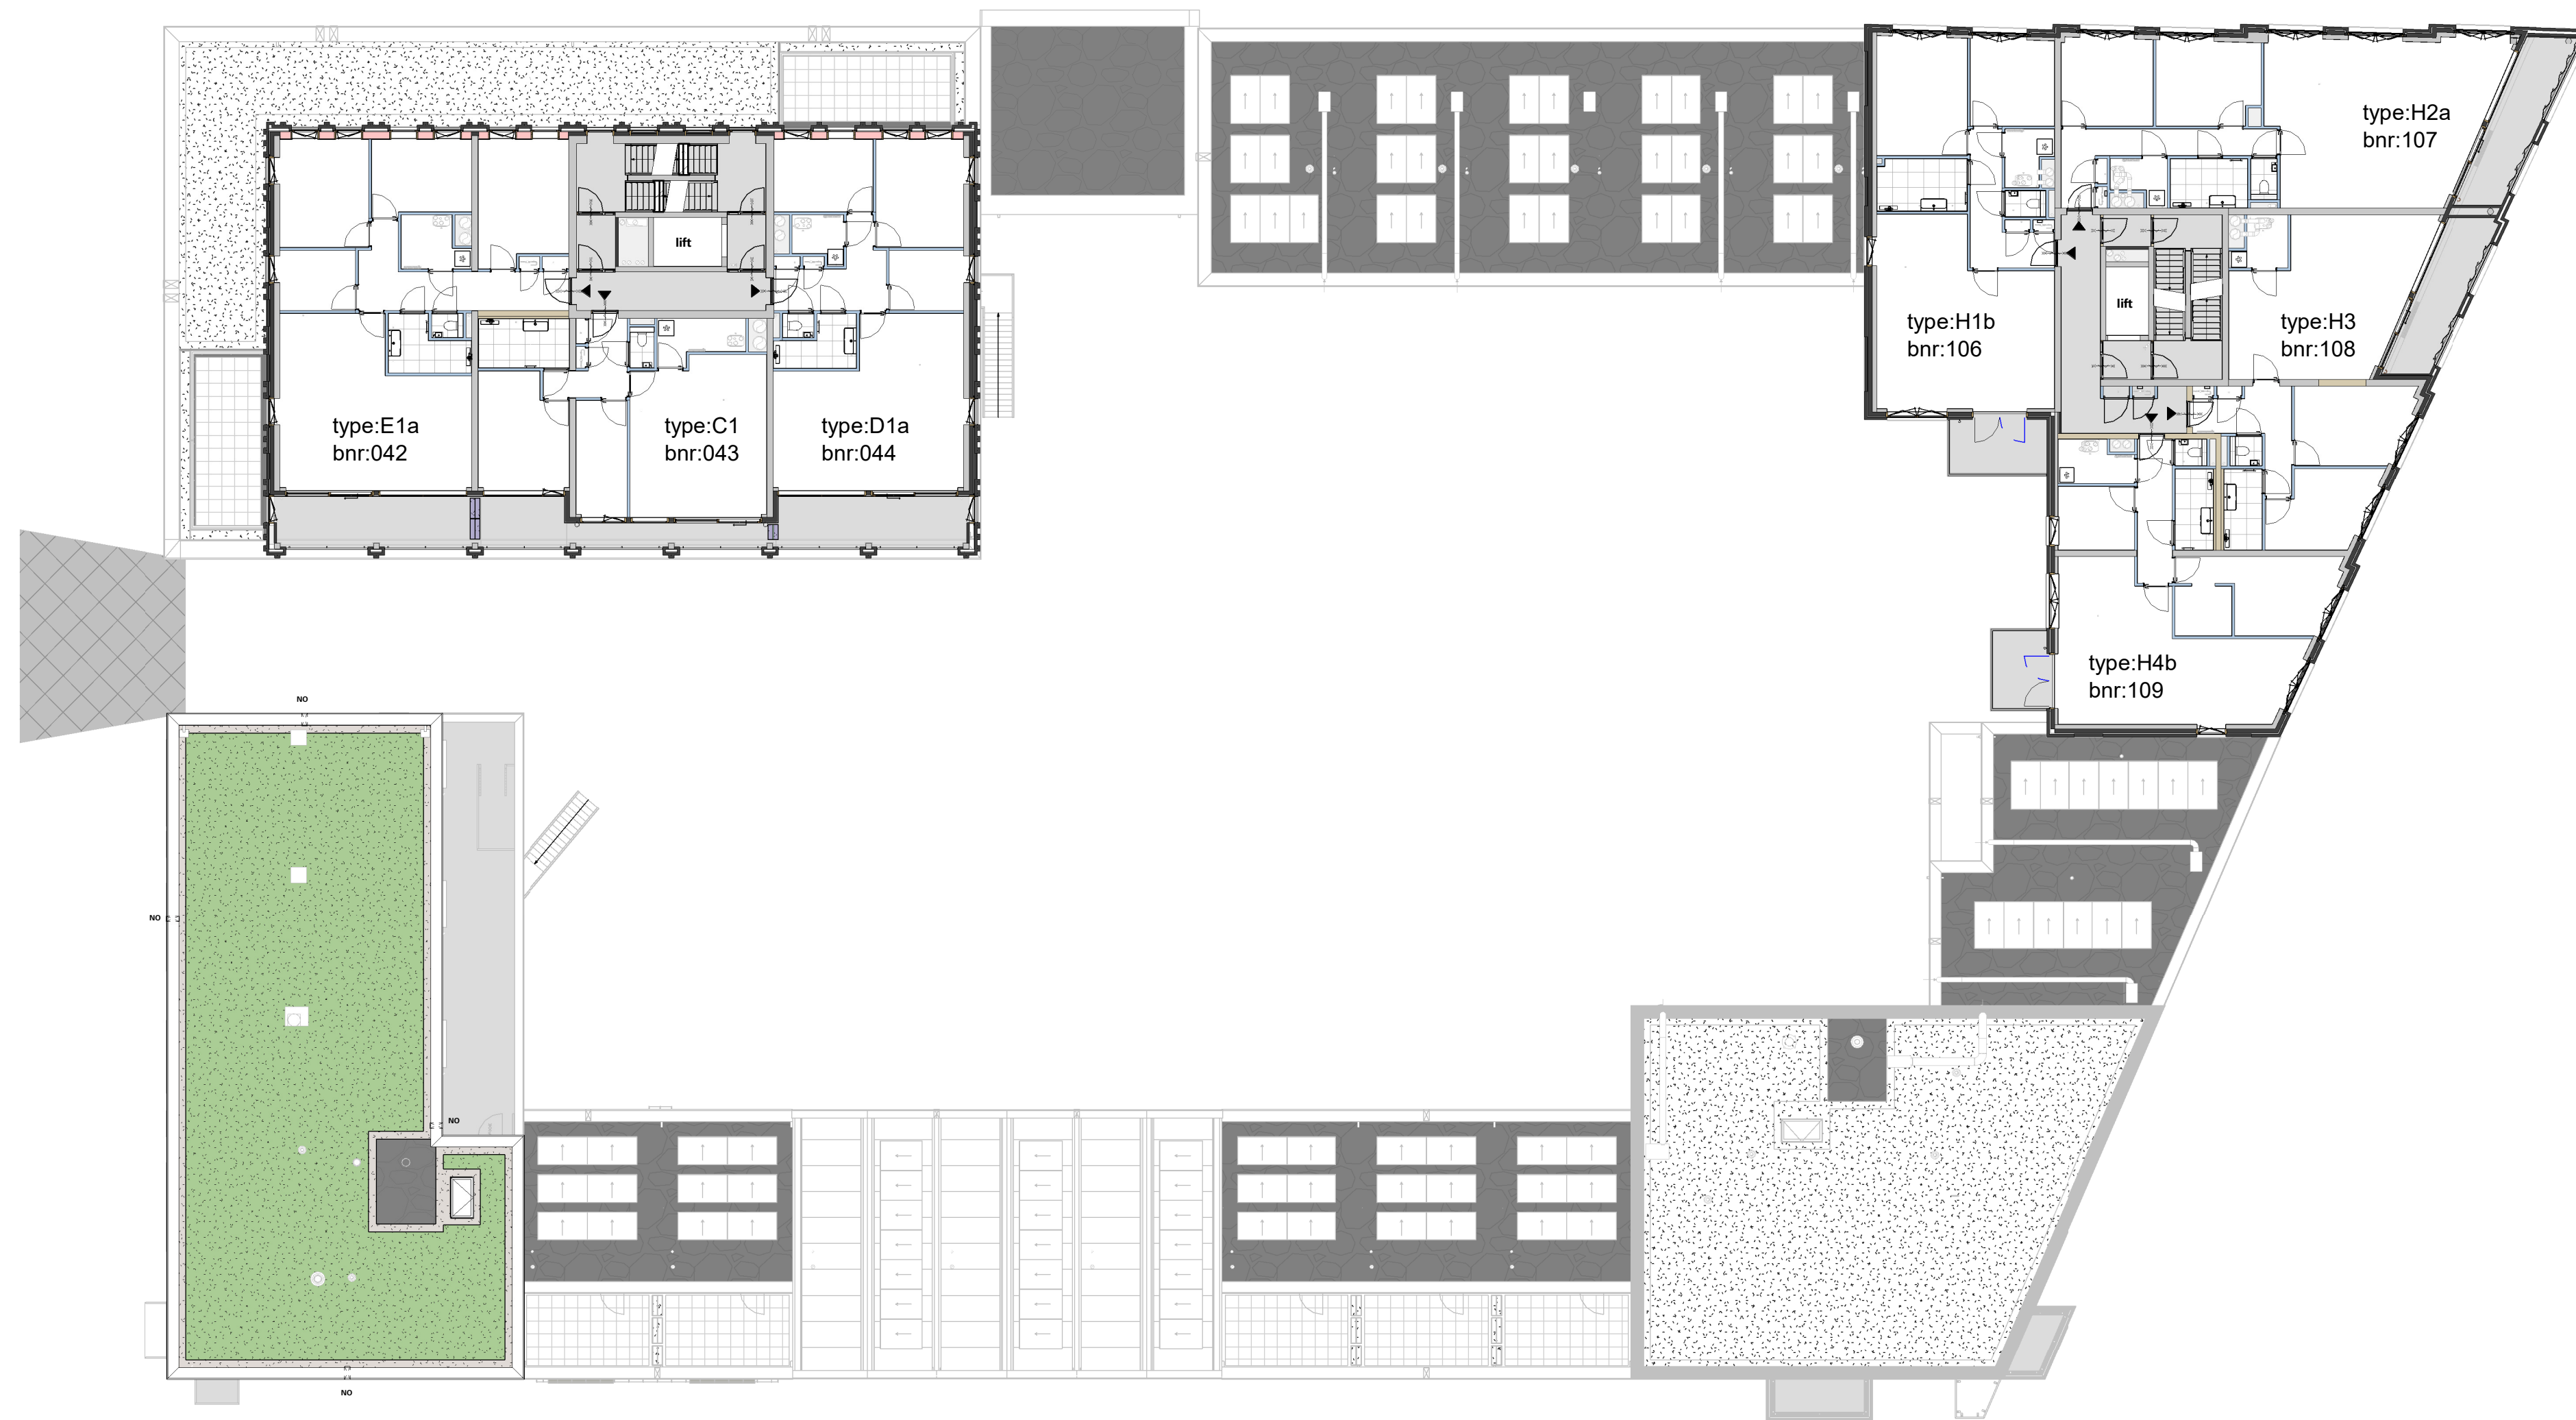

Cobercokwartier Arnhem - Gebouw B - De Melkontvangst

datum: 01-11-2024  
schaal: 1:200  
formaat: A2



**Totaalplattegrond - Vijfde verdieping**

Tekeningnummer: VK-008





Totaalplattegrond - Zesde verdieping

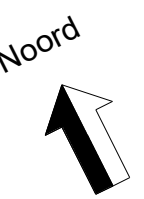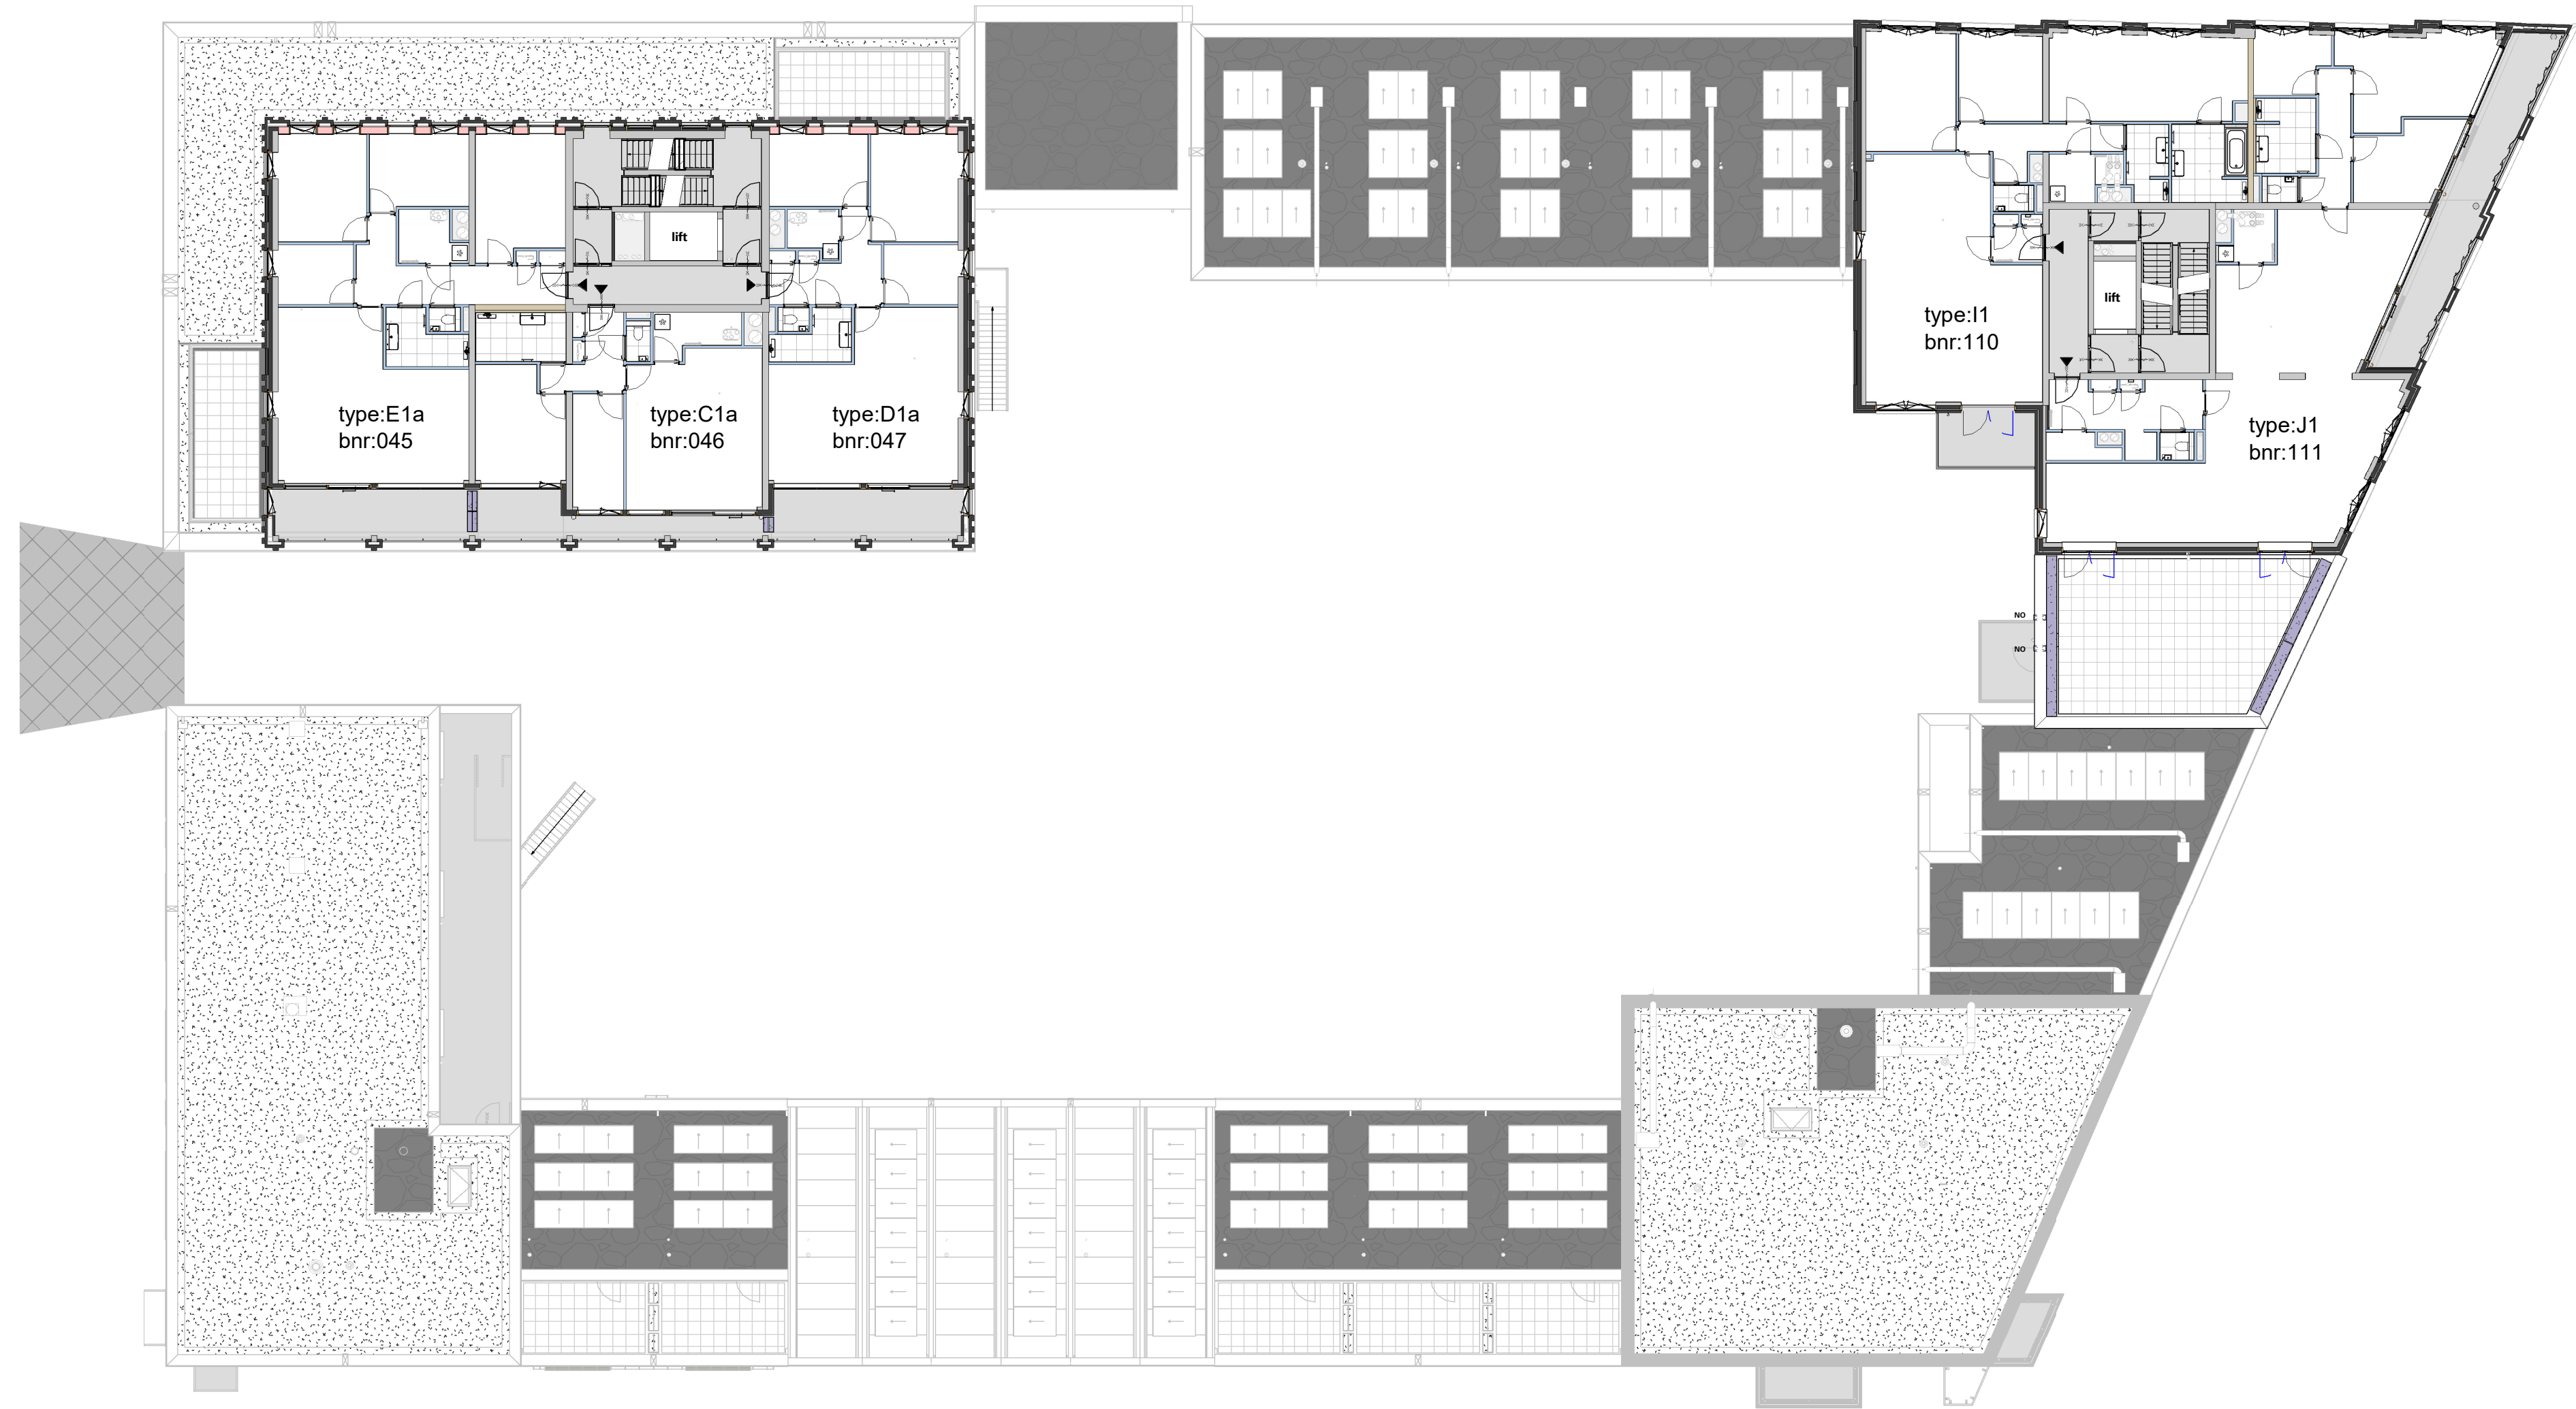

Cobercokwartier Arnhem - Gebouw B - De Melkontvangst

datum: 01-11-2024  
schaal: 1:200  
formaat: A2


**Totaalplattegrond - Zesde verdieping**

Tekeningnummer: VK-009





# Totaalplattegrond - Zevende verdieping

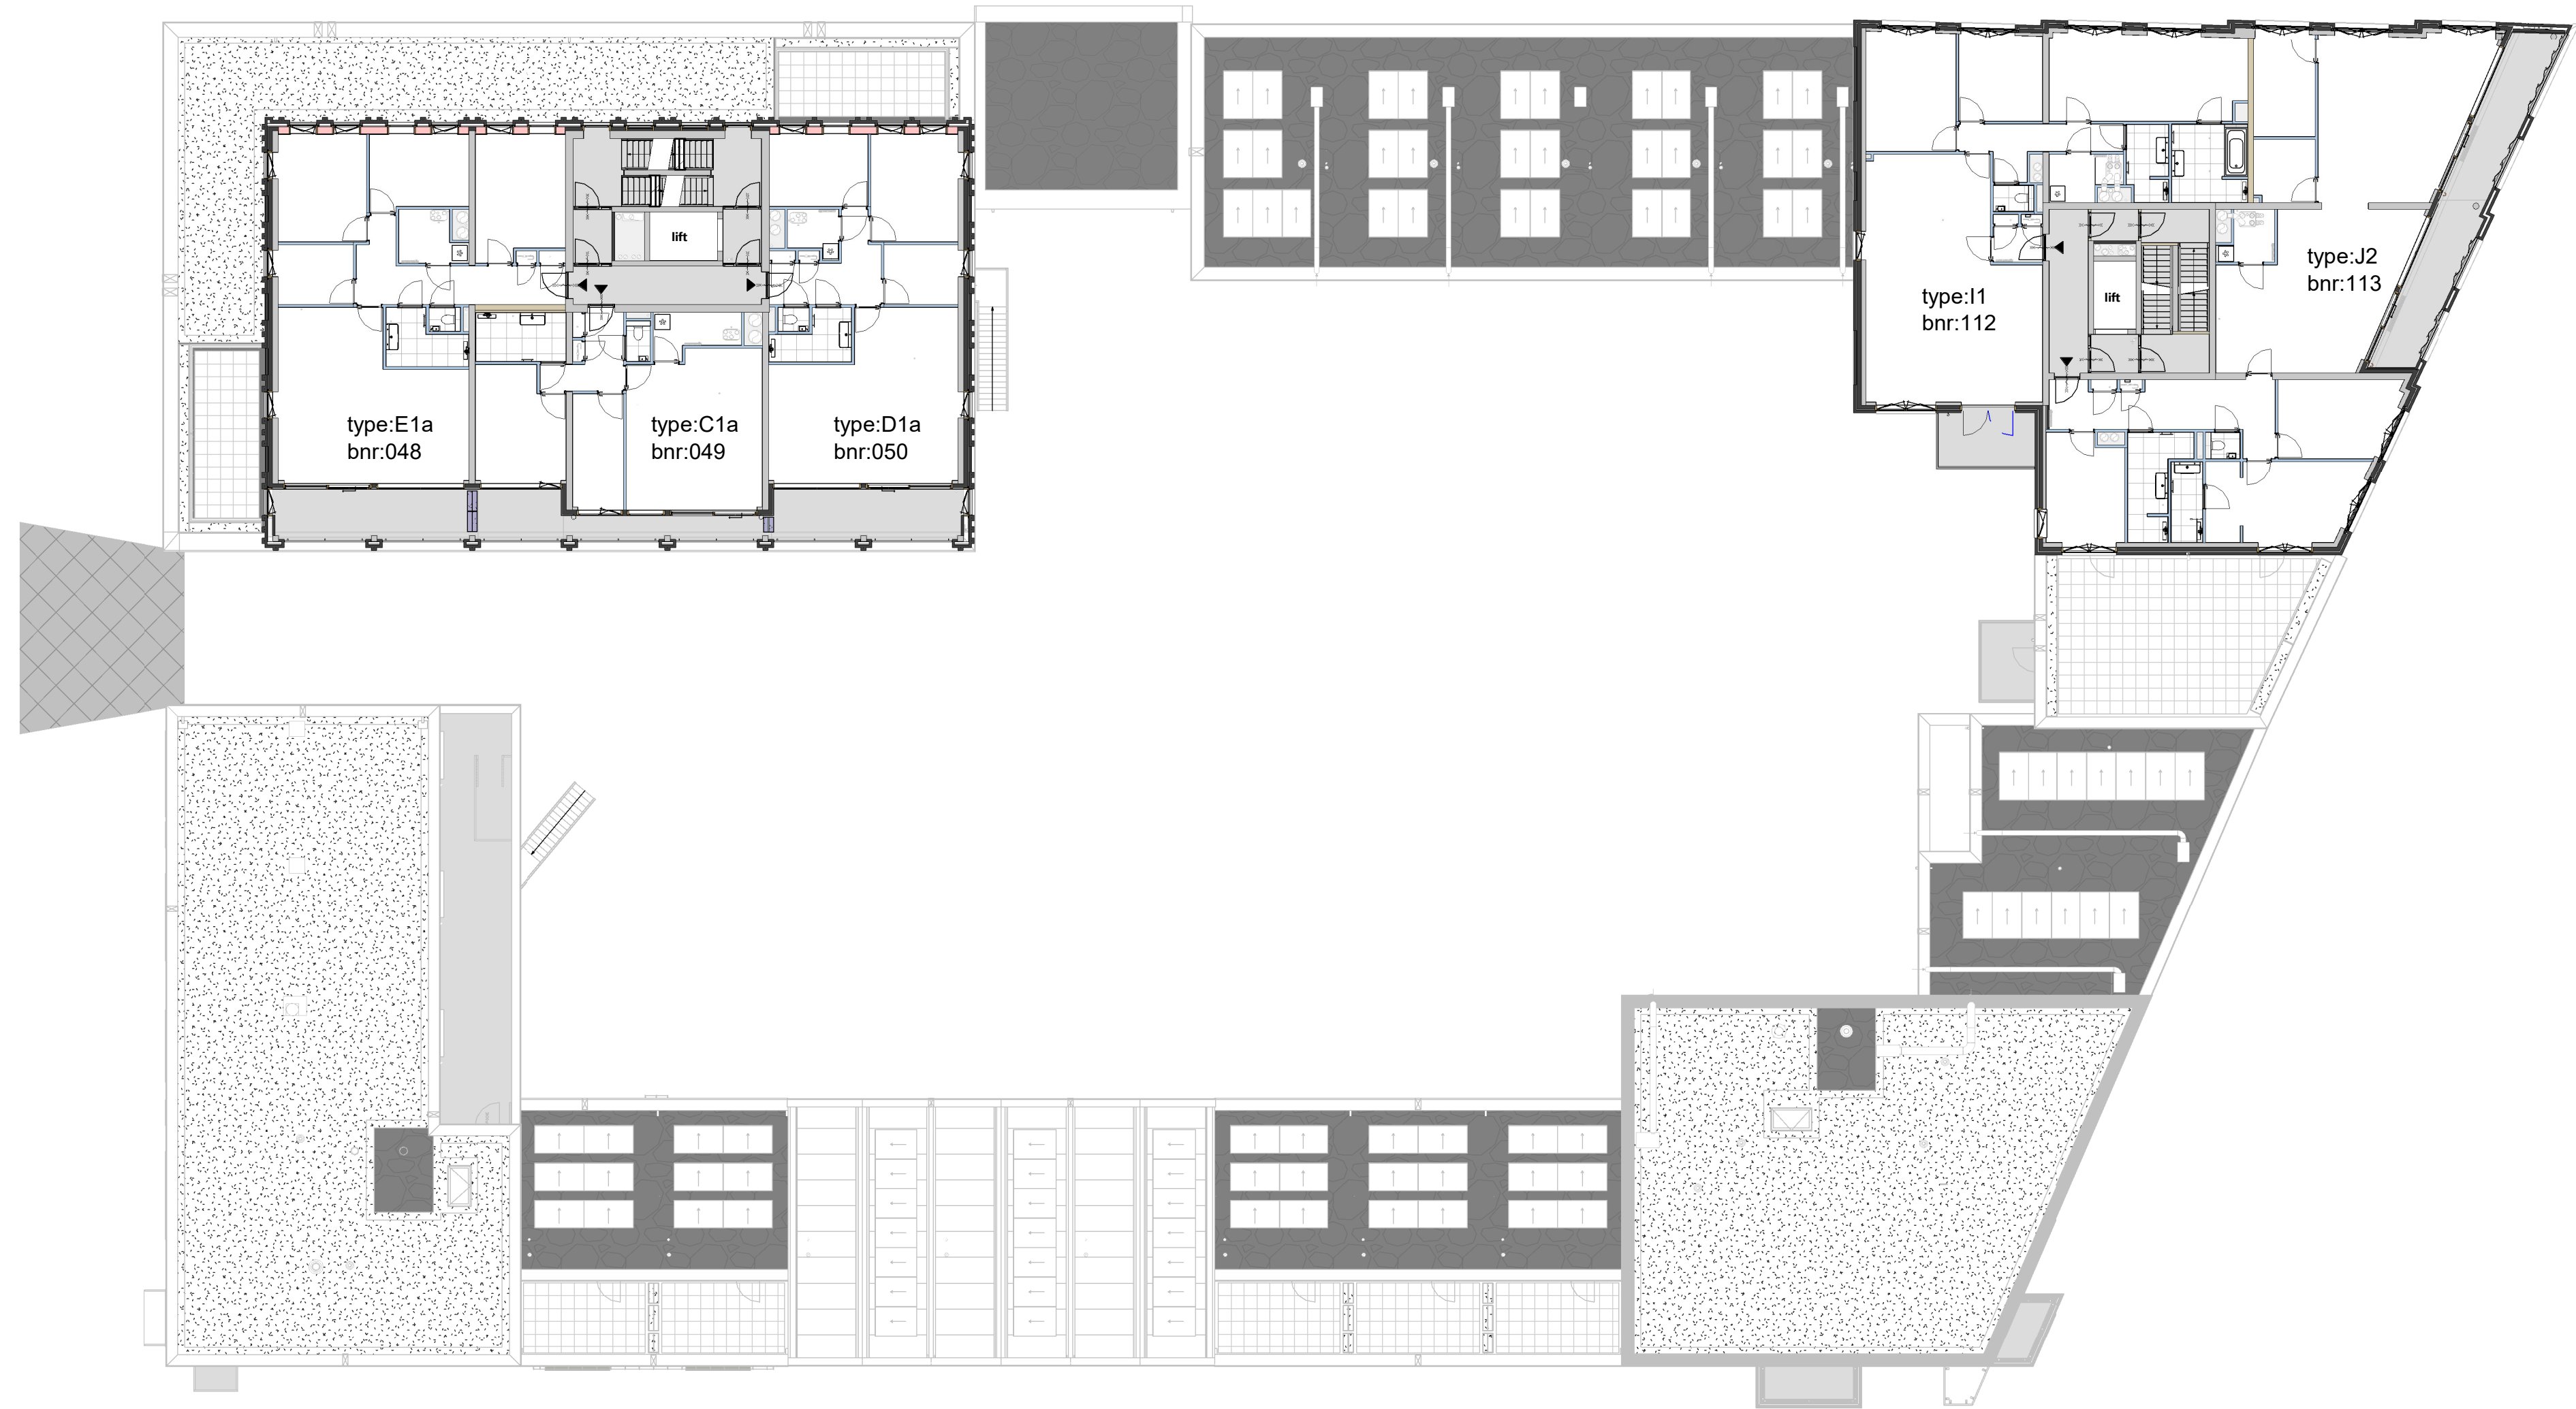

Cobercokwartier Arnhem - Gebouw B - De Melkontvangst

datum: 01-11-2024  
schaal: 1:200  
formaat: A2


**Totaalplattegrond - Zevende verdieping**

Tekeningnummer: VK-010





# Totaalplattegrond - Achtste verdieping

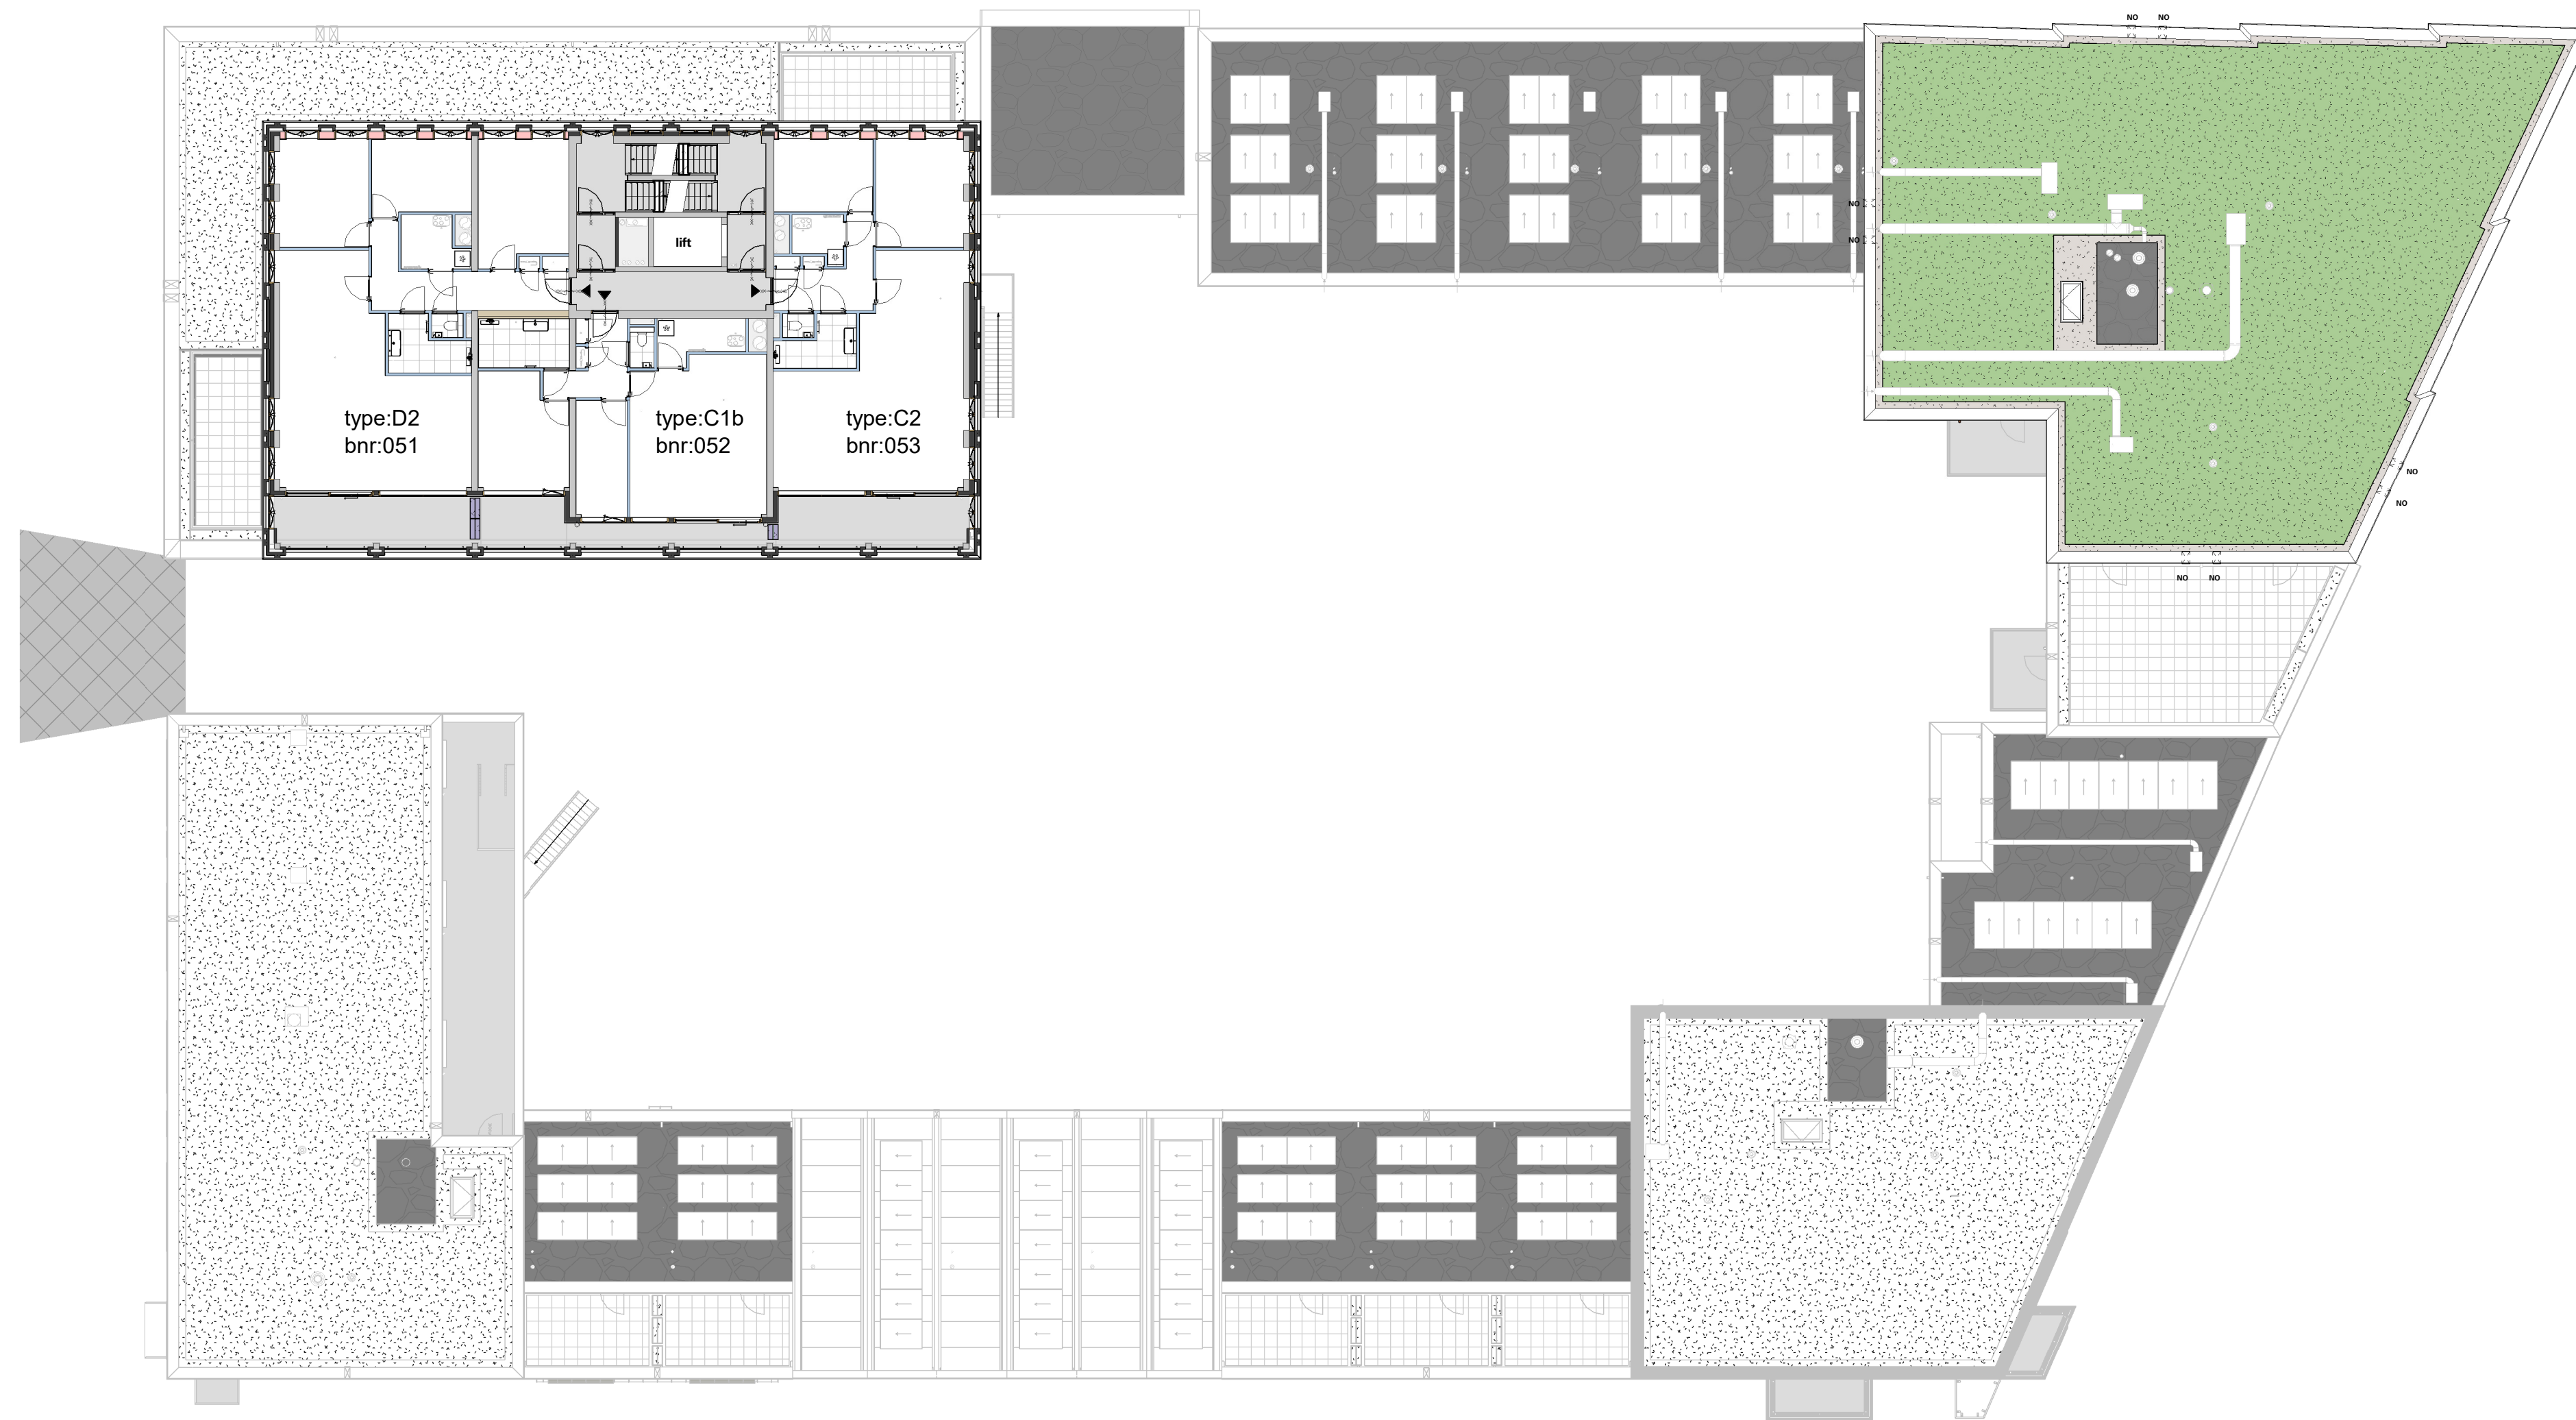

Cobercokwartier Arnhem - Gebouw B - De Melkontvangst

datum: 01-11-2024  
schaal: 1:200  
formaat: A2



**Totaalplattegrond - Achtste verdieping**

Tekeningnummer: VK-011





# Totaalplattegrond - Negende verdieping

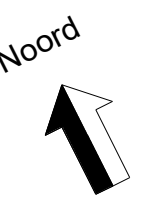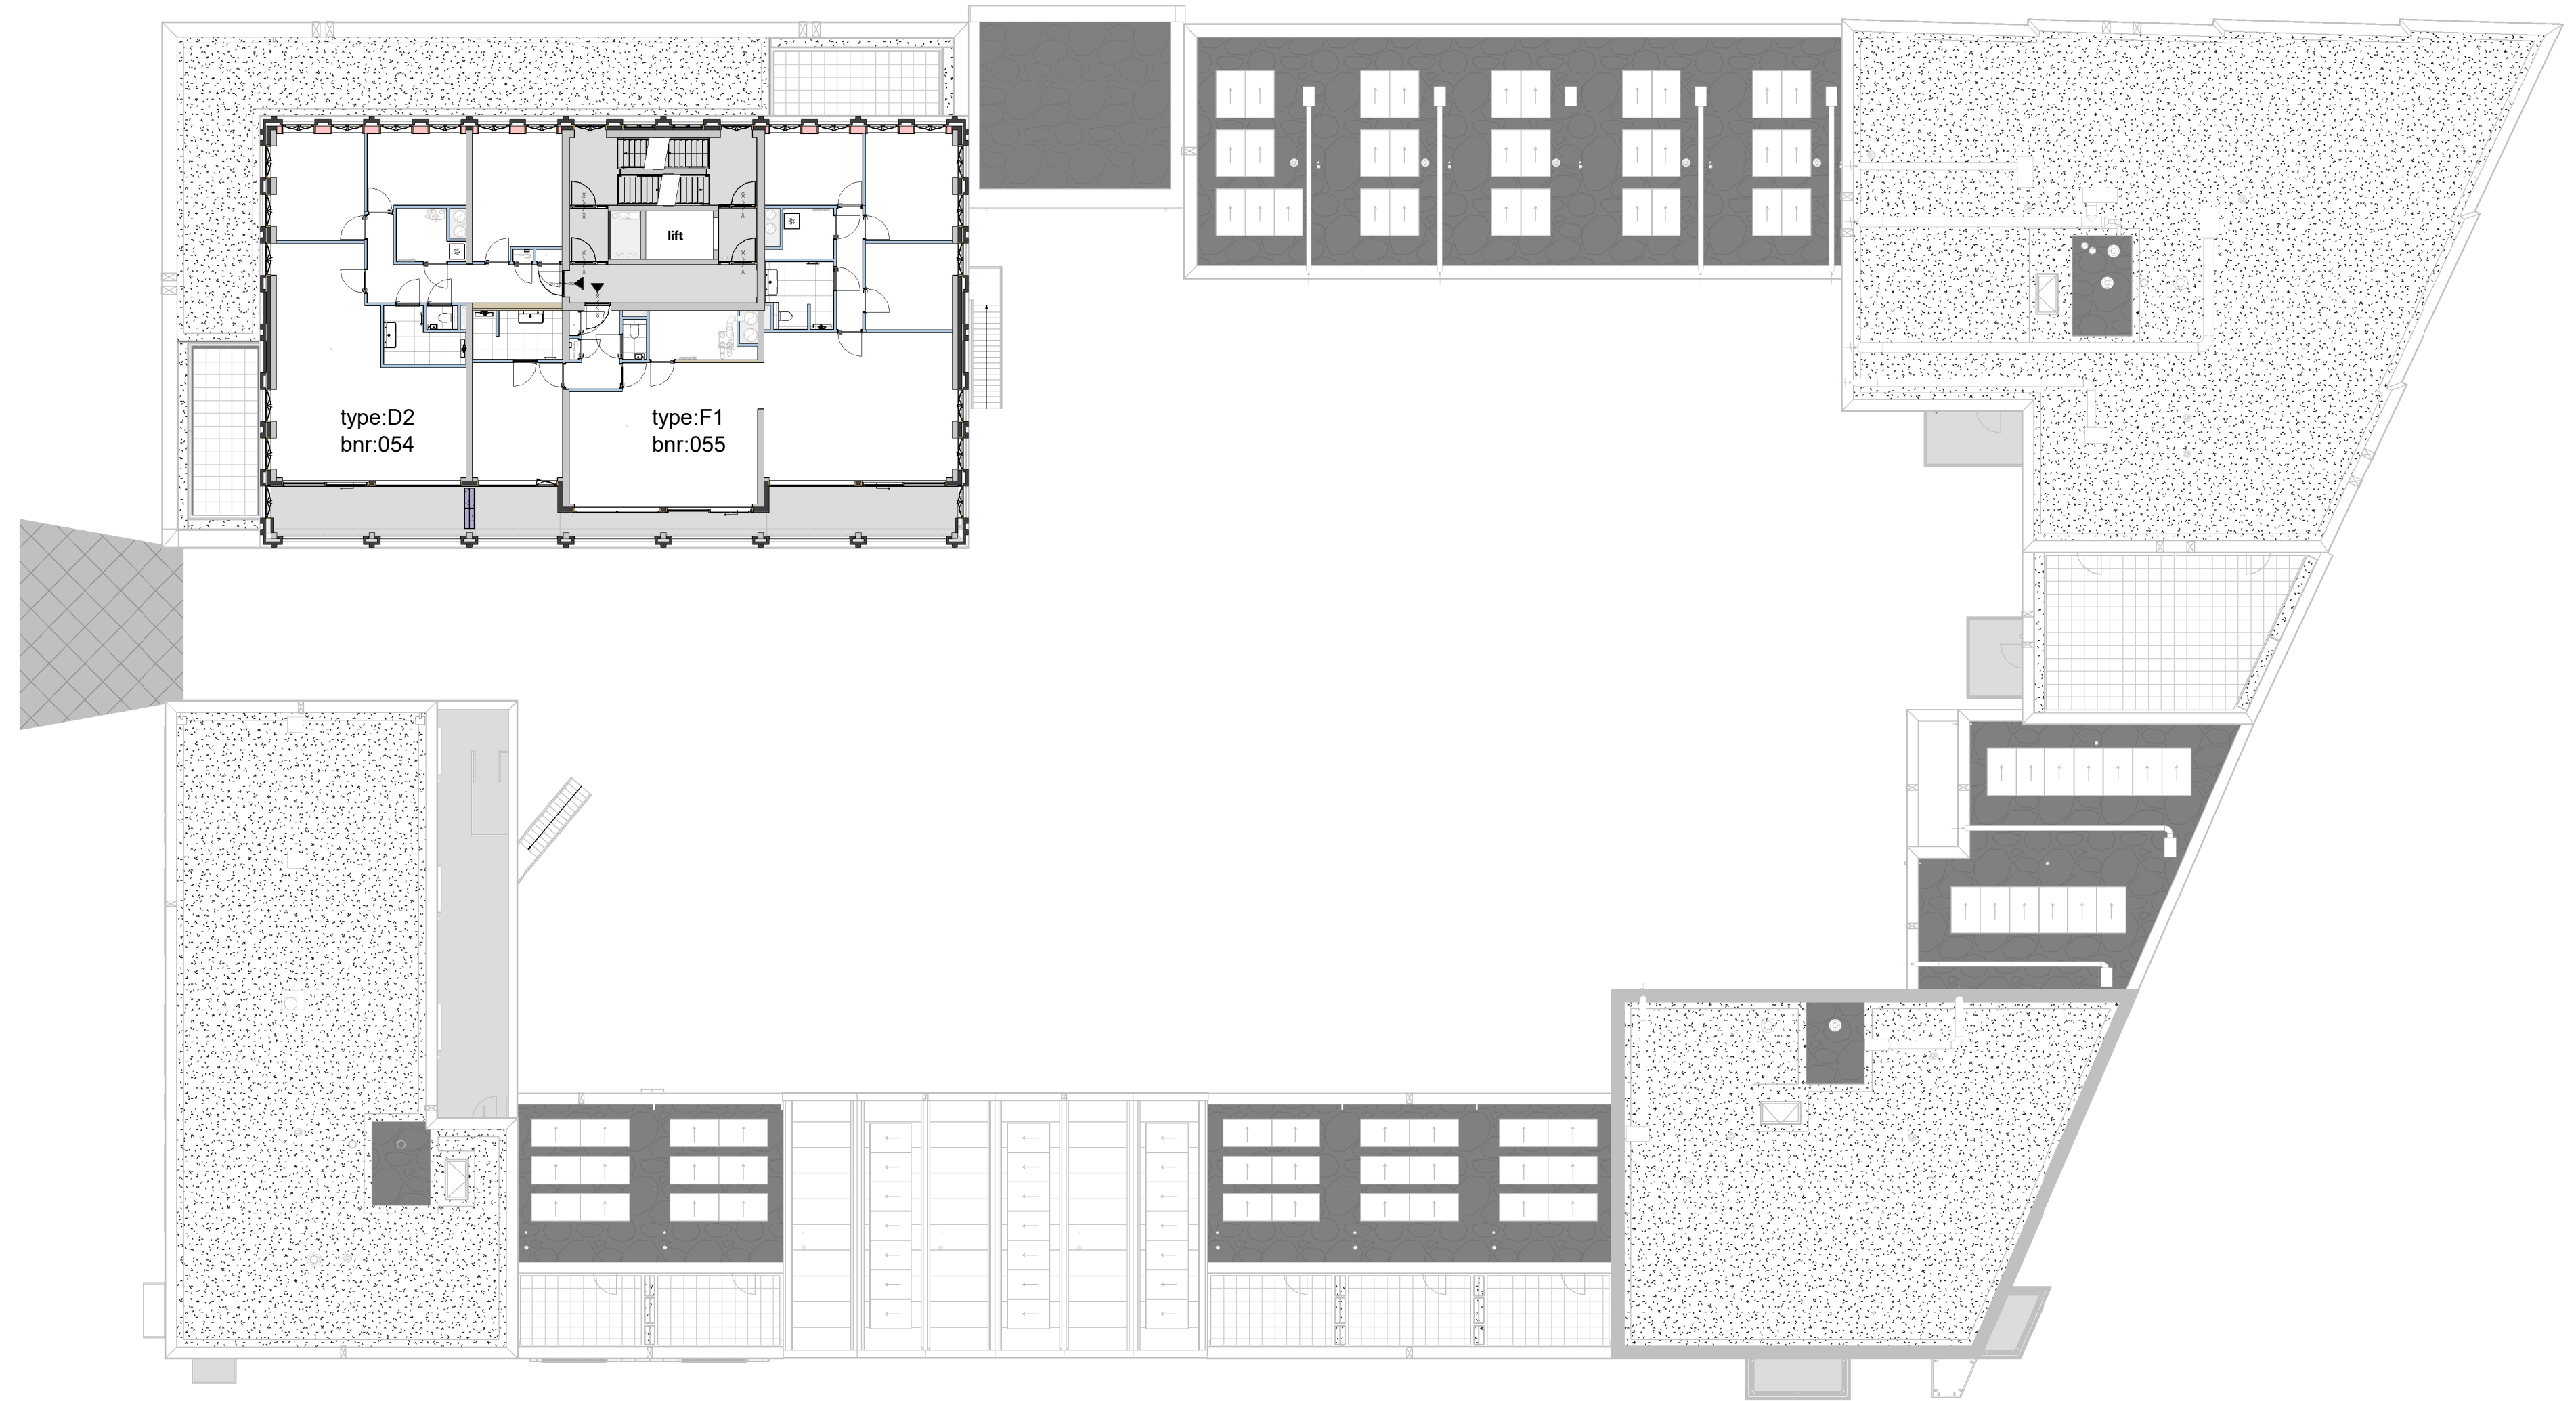

Cobercokwartier Arnhem - Gebouw B - De Melkontvangst



datum: 01-11-2024  
schaal: 1:200  
formaat: A2

**Totaalplattegrond - Negende verdieping**



Tekeningnummer: VK-012





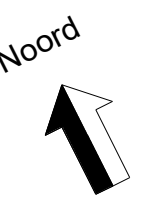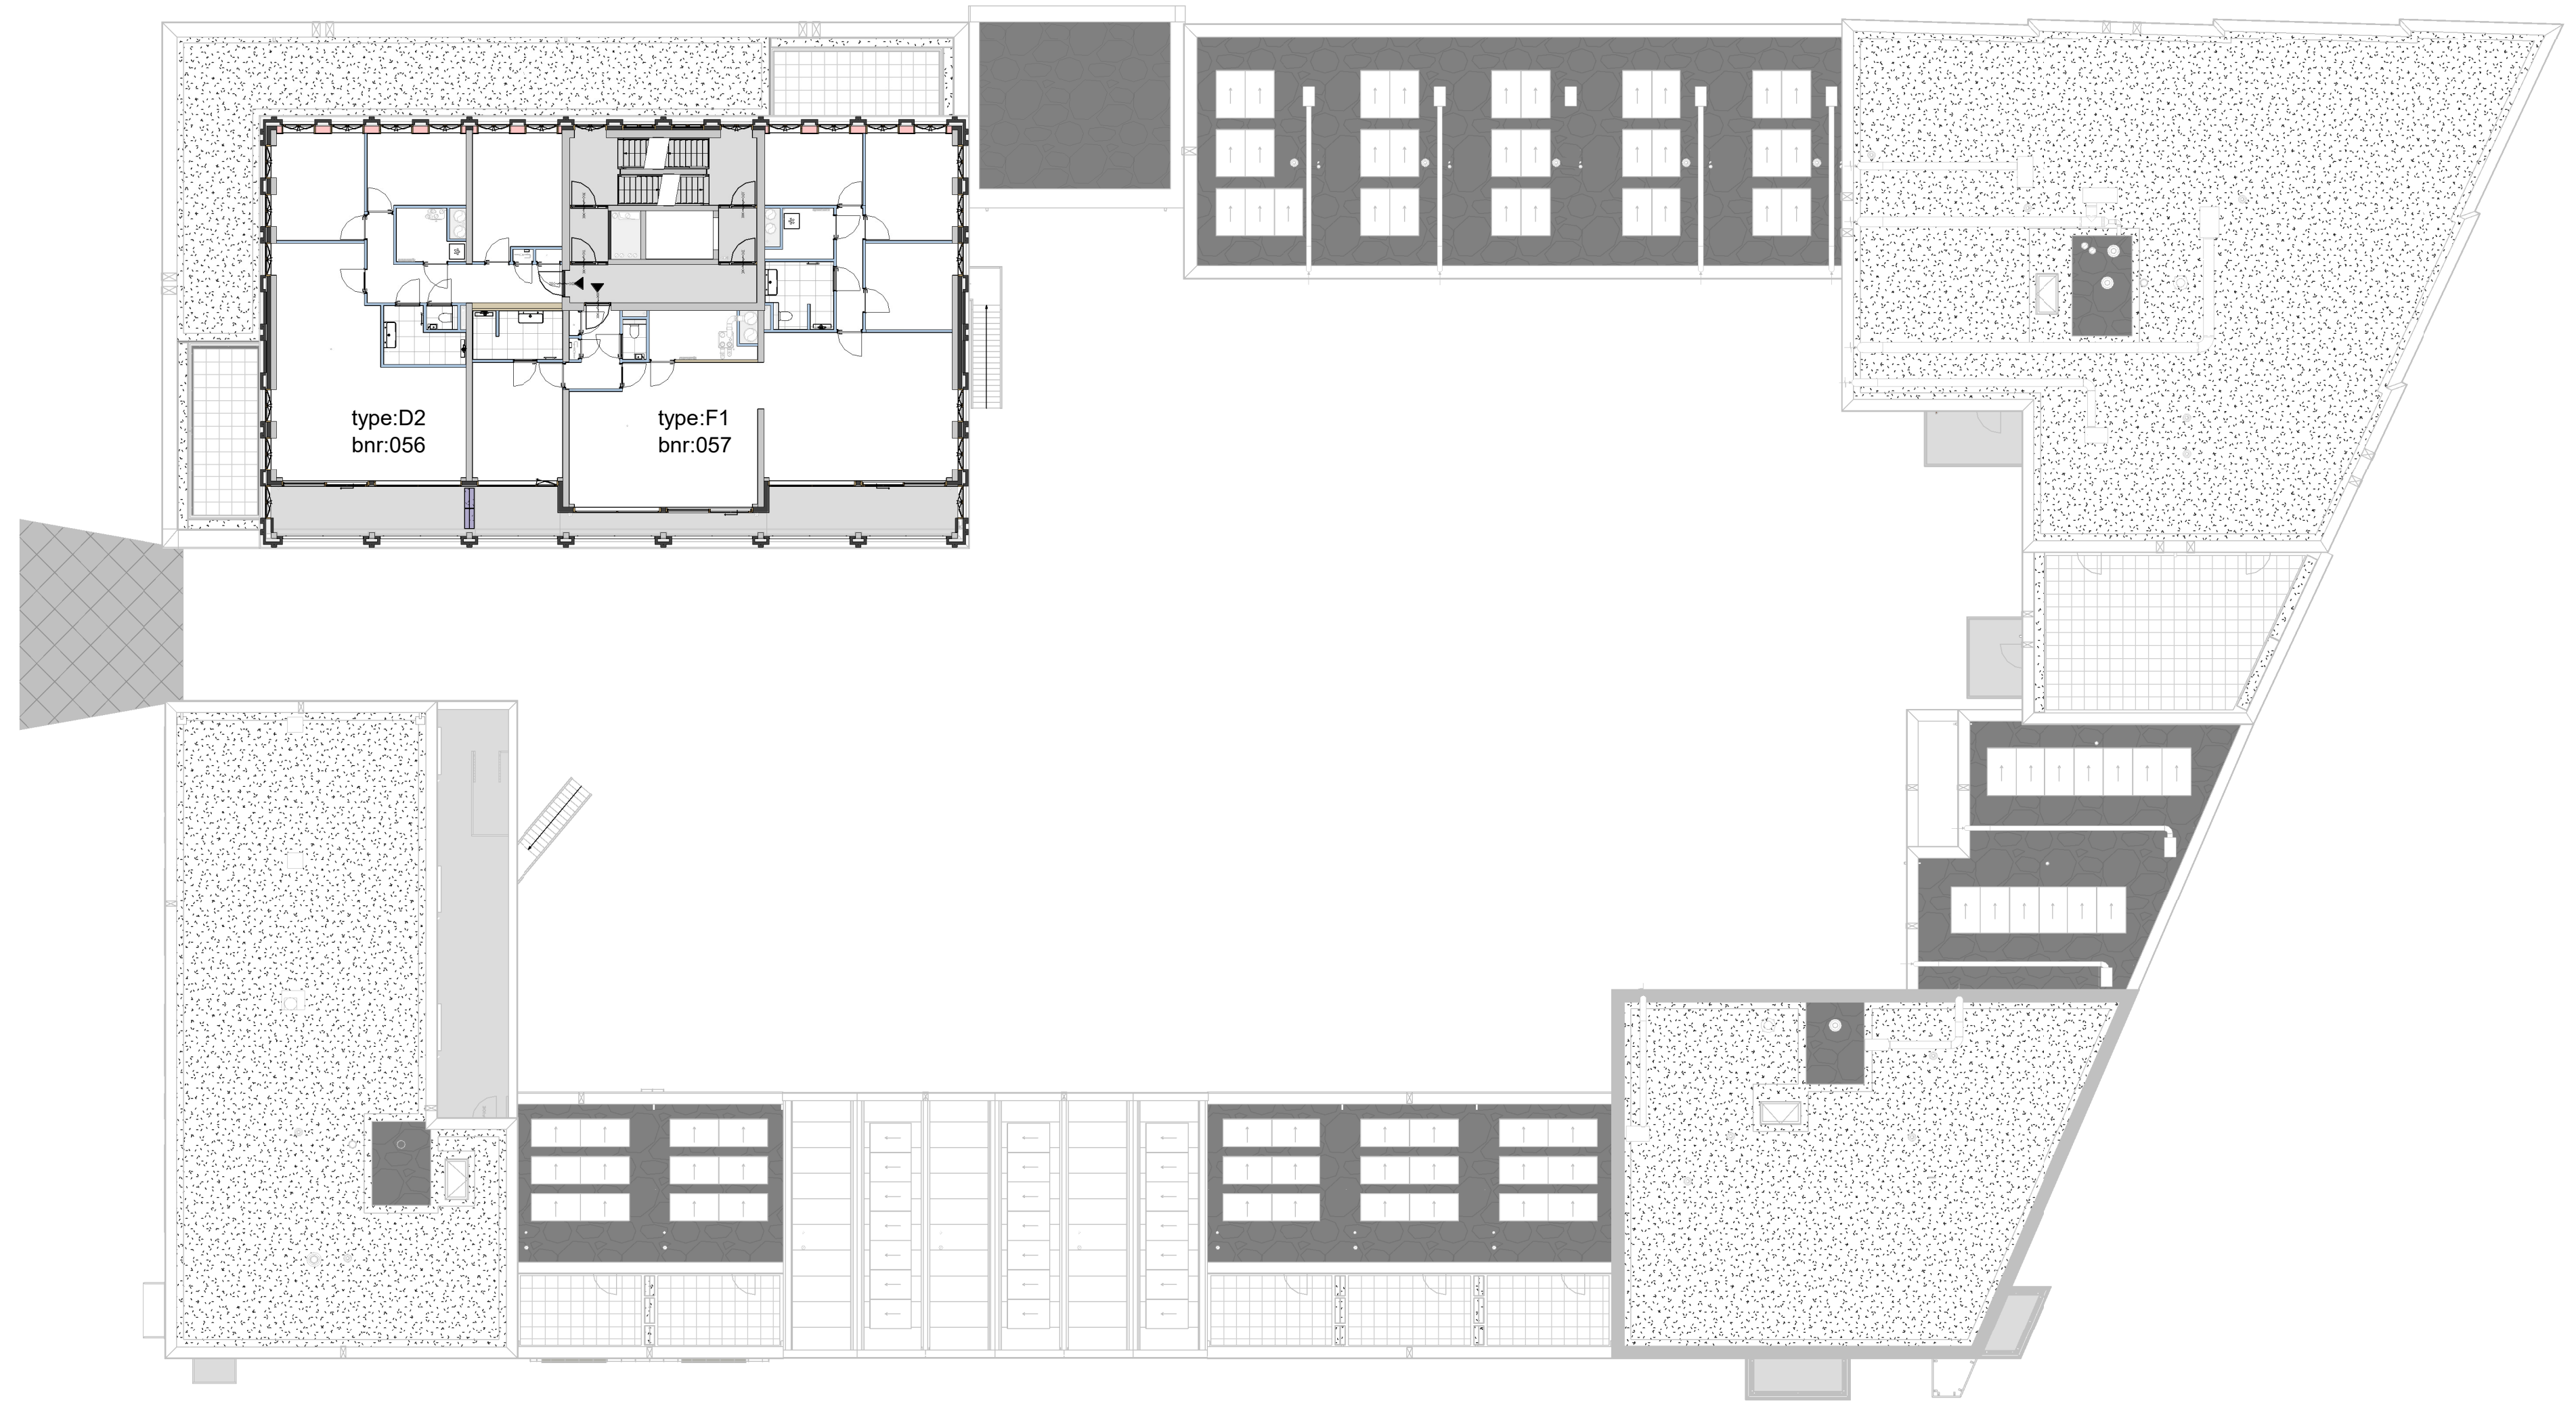




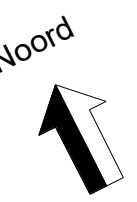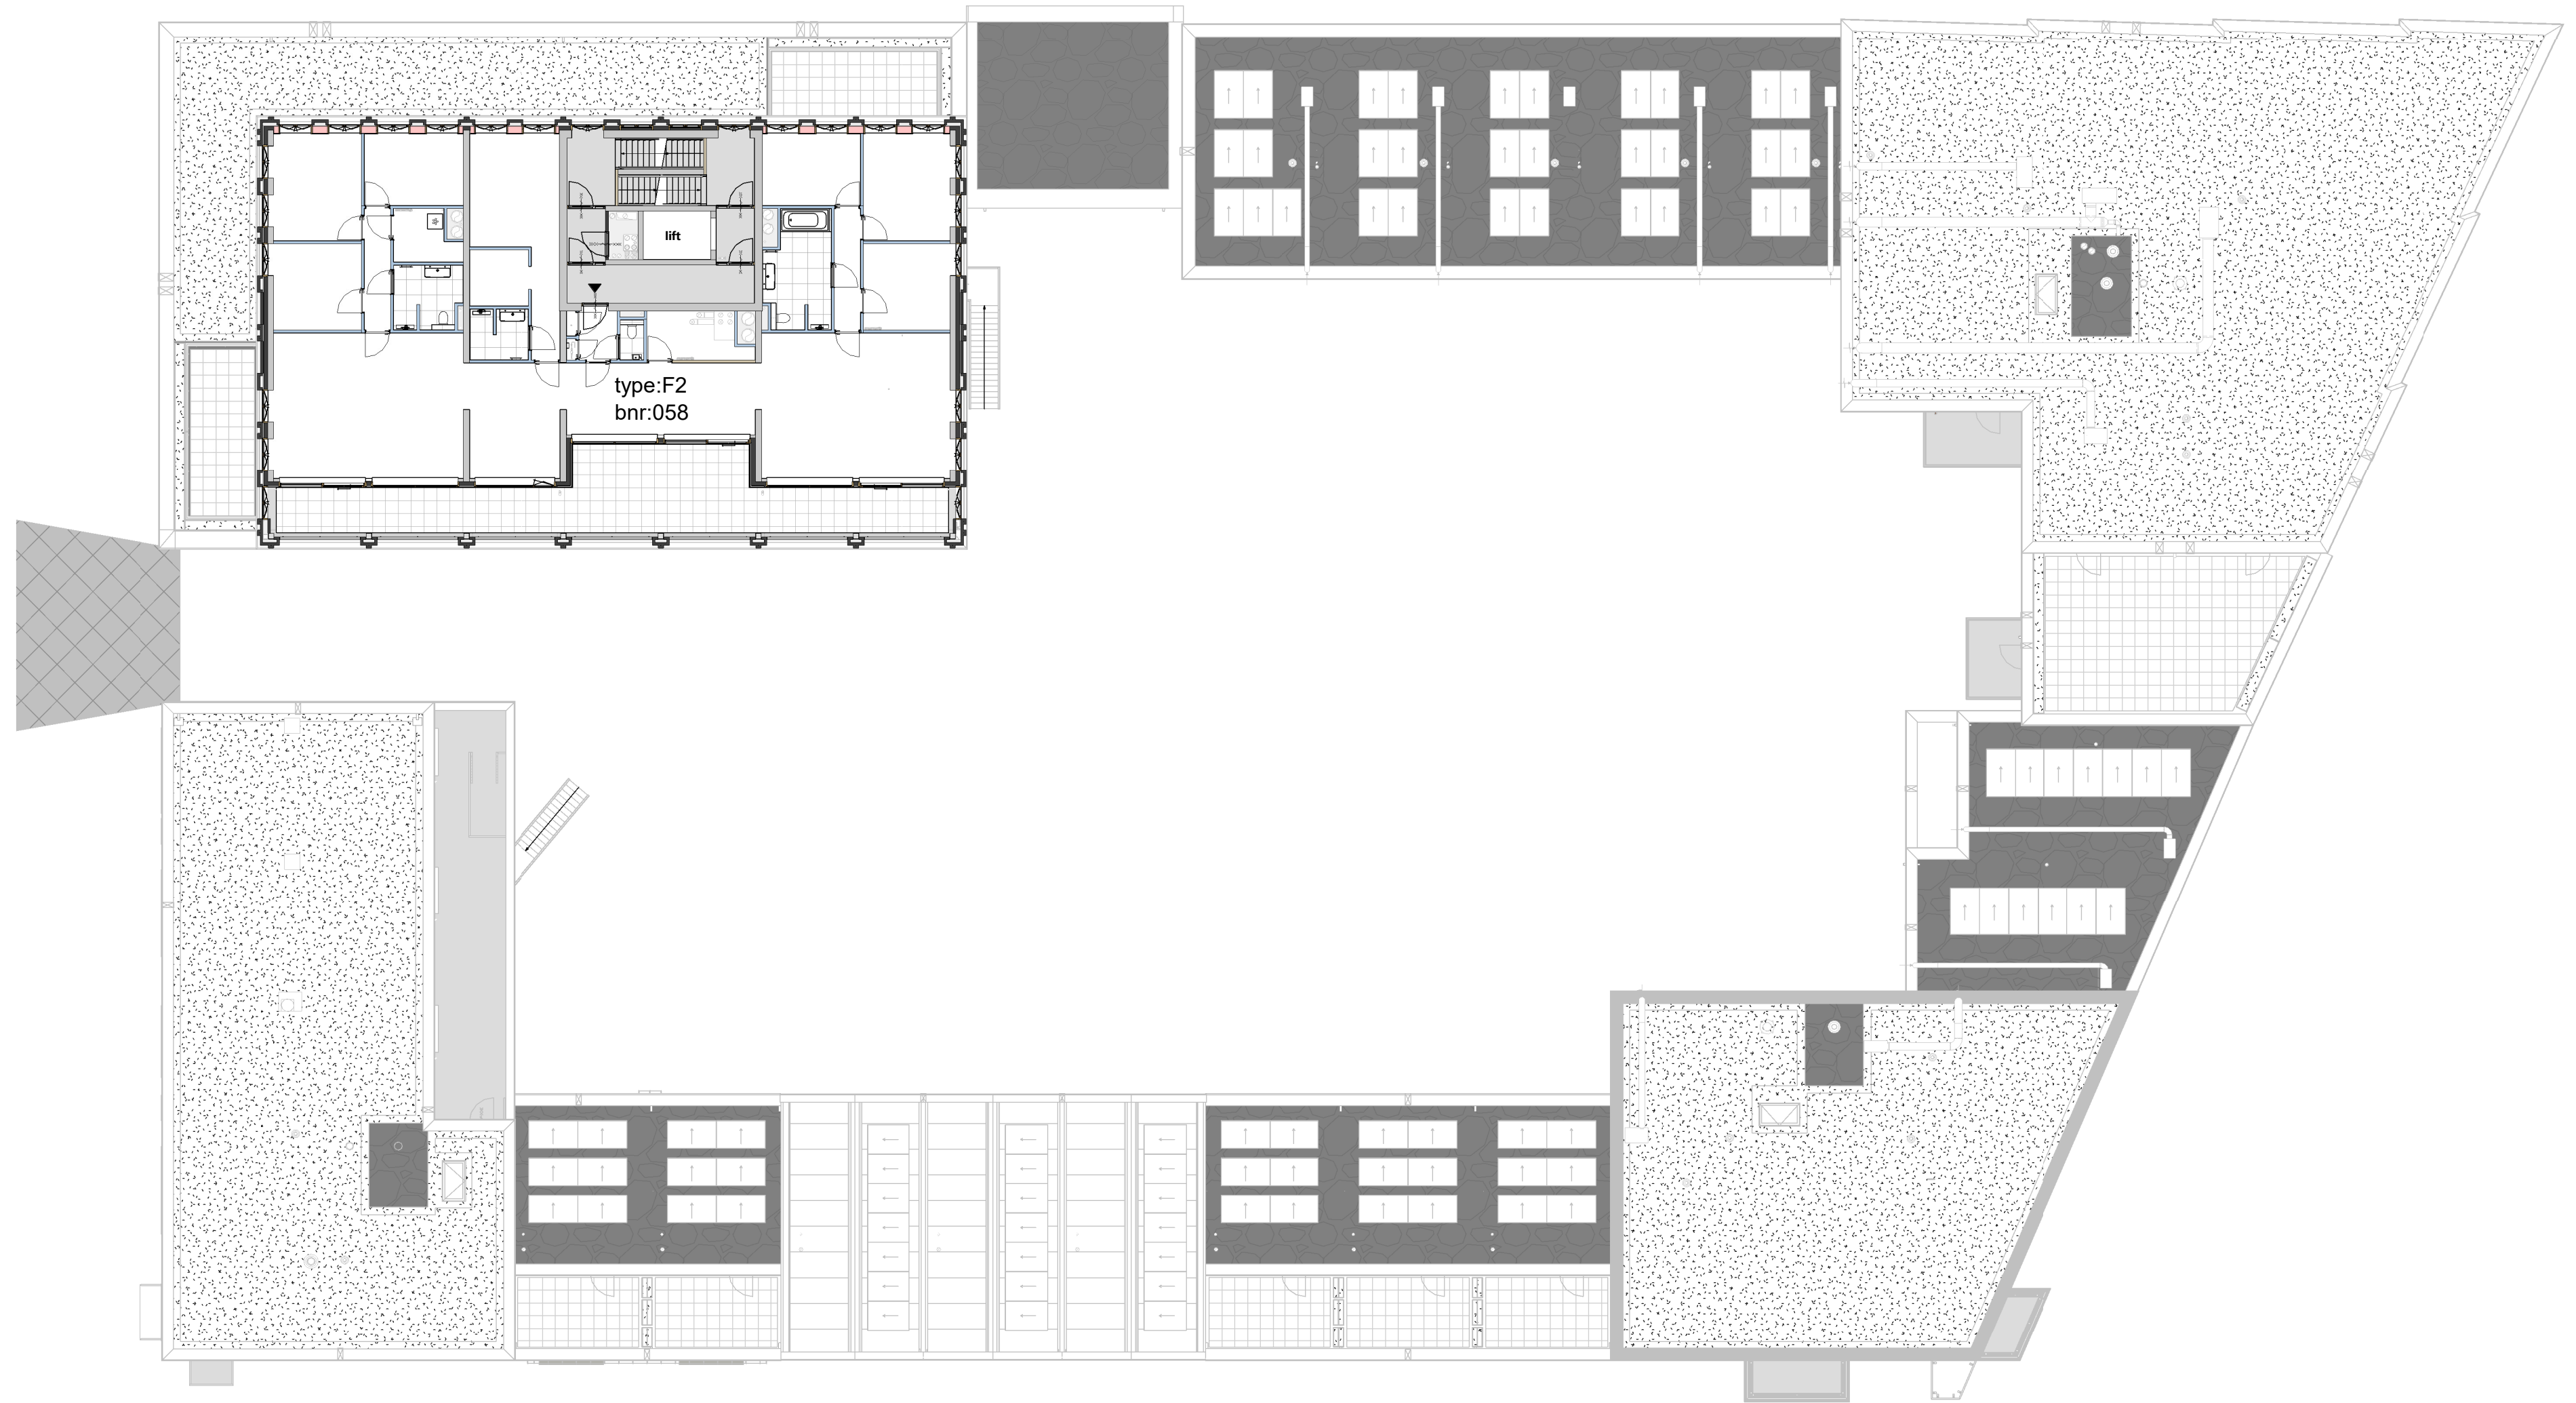



# Totaalplattegrond - Dakaanzicht

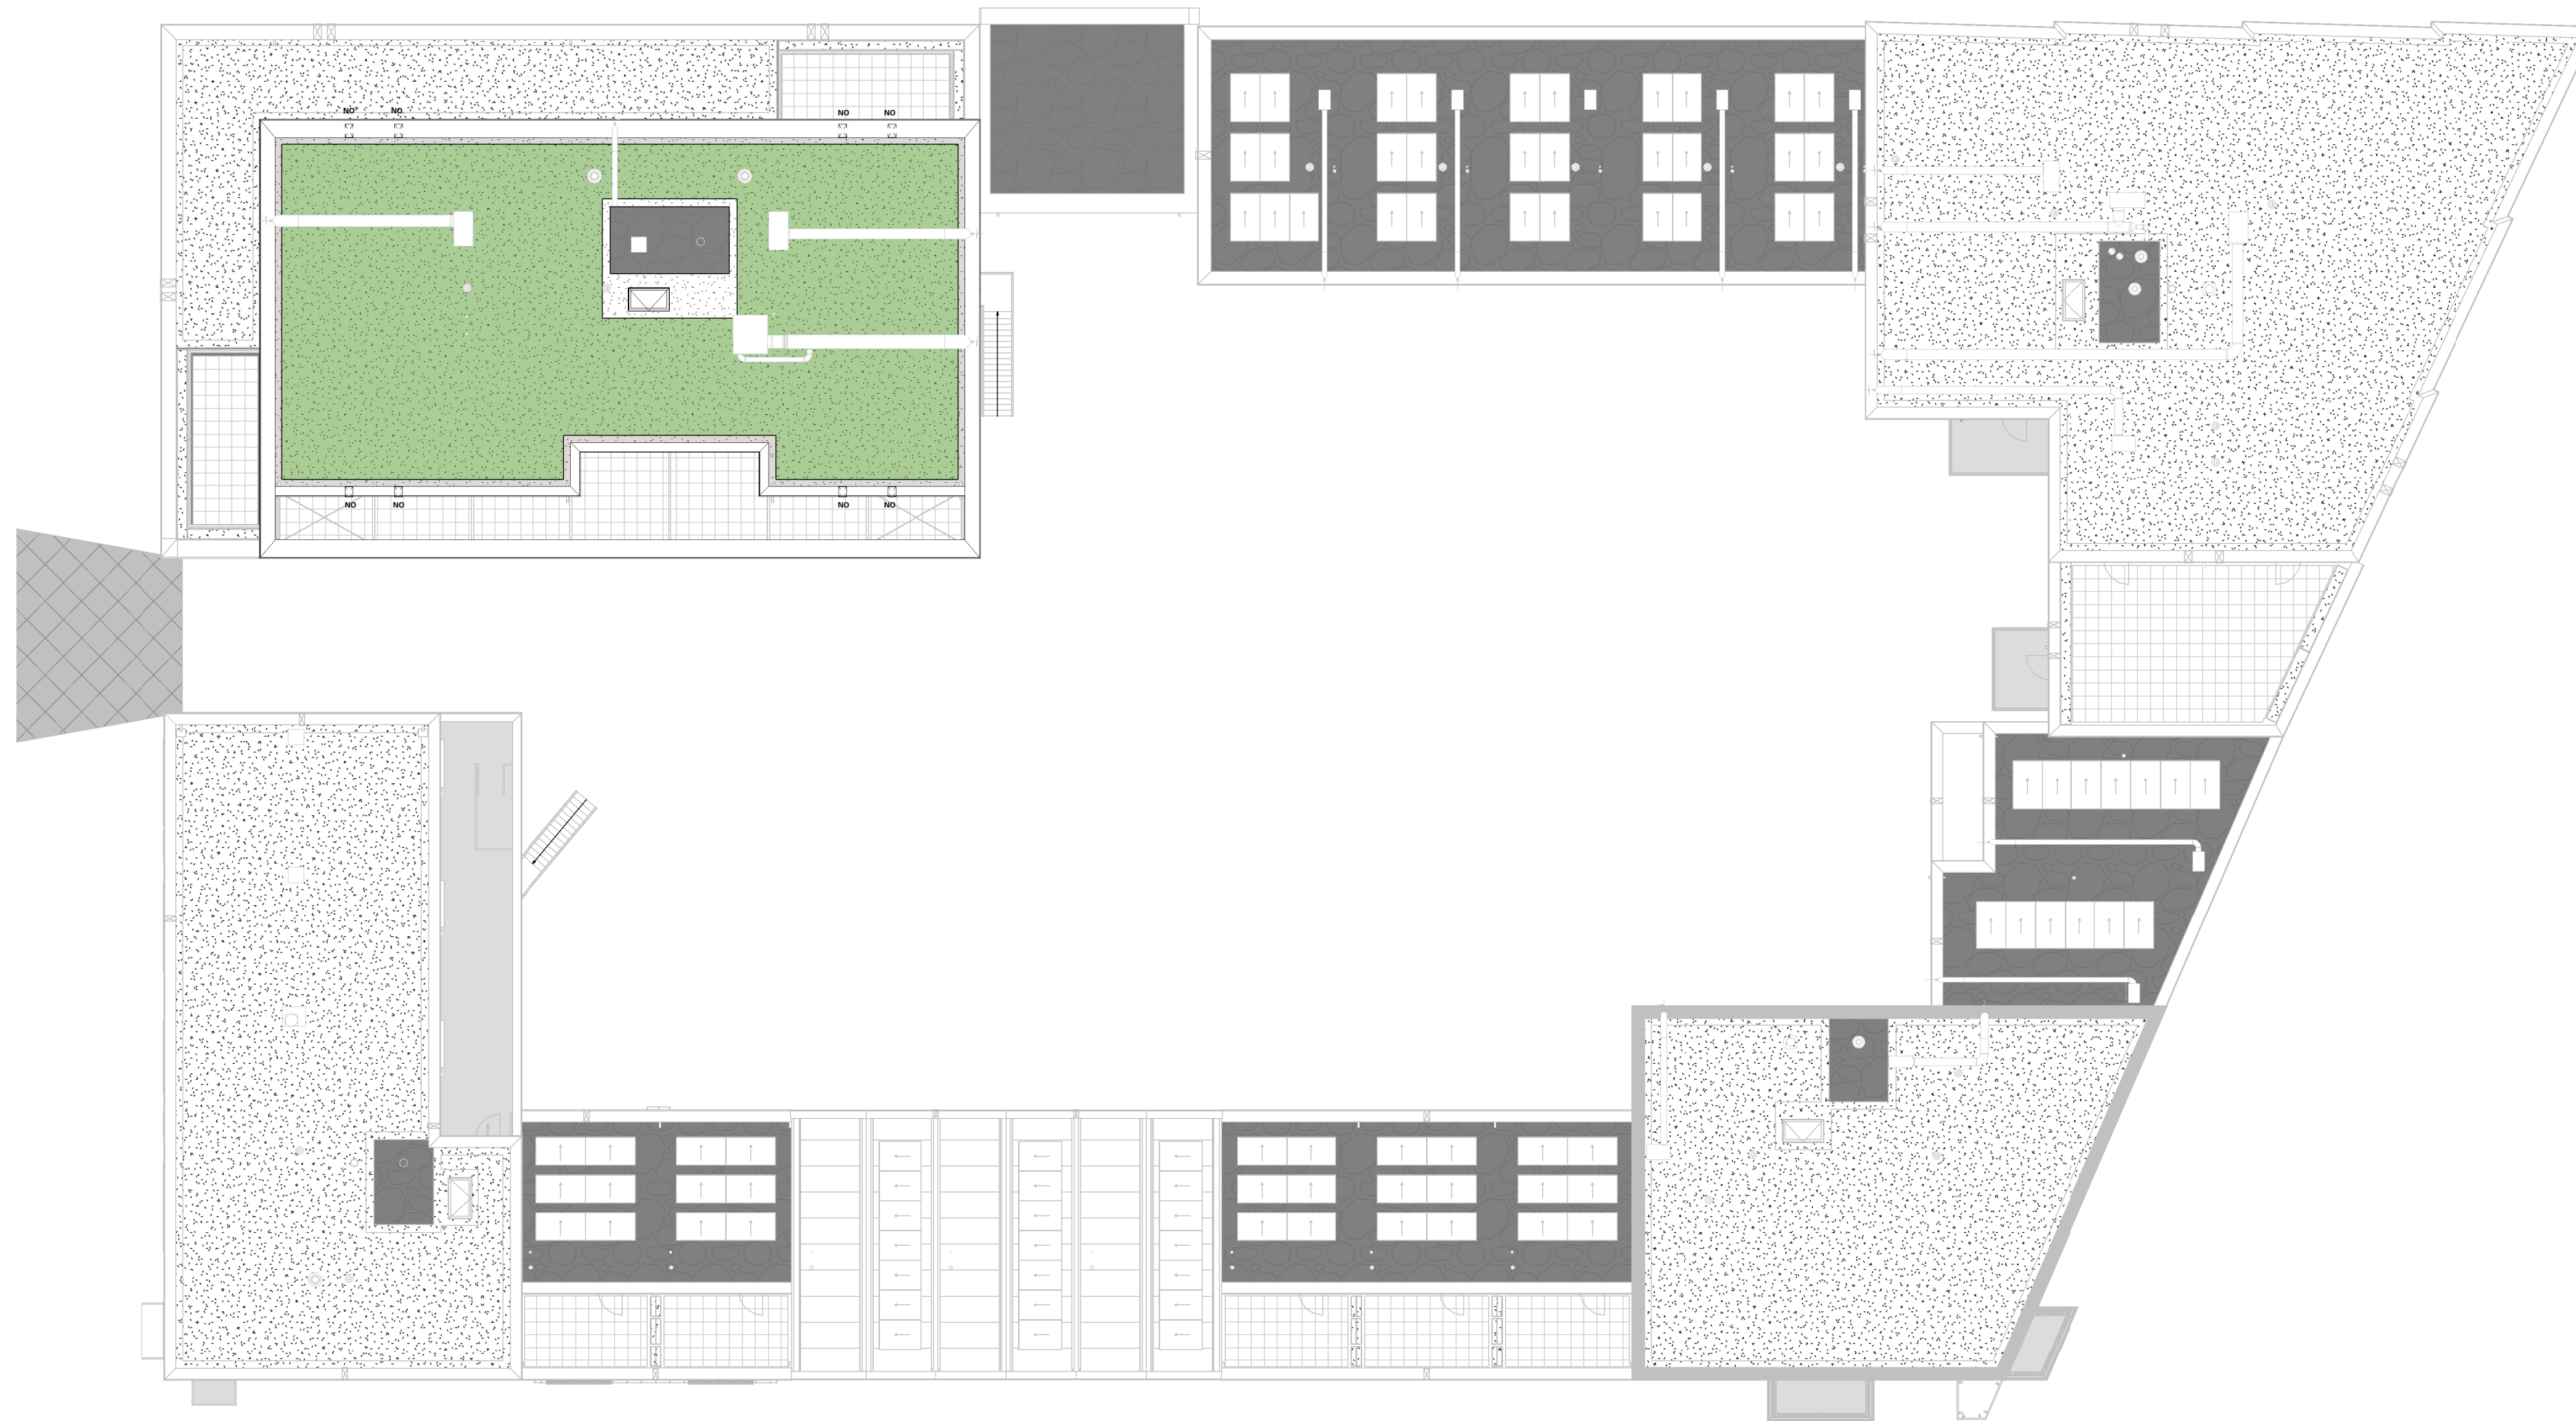

Cobercokwartier Arnhem - Gebouw B - De Melkontvangst

datum: 01-11-2024  
schaal: 1:200  
formaat: A2

**Totaalplattegrond - Dakaanzicht**

Tekeningnummer: VK-015

