
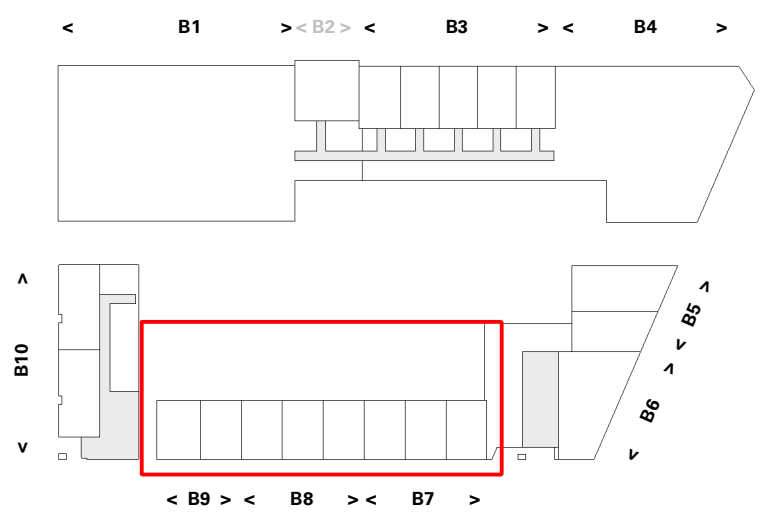
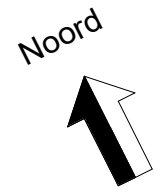
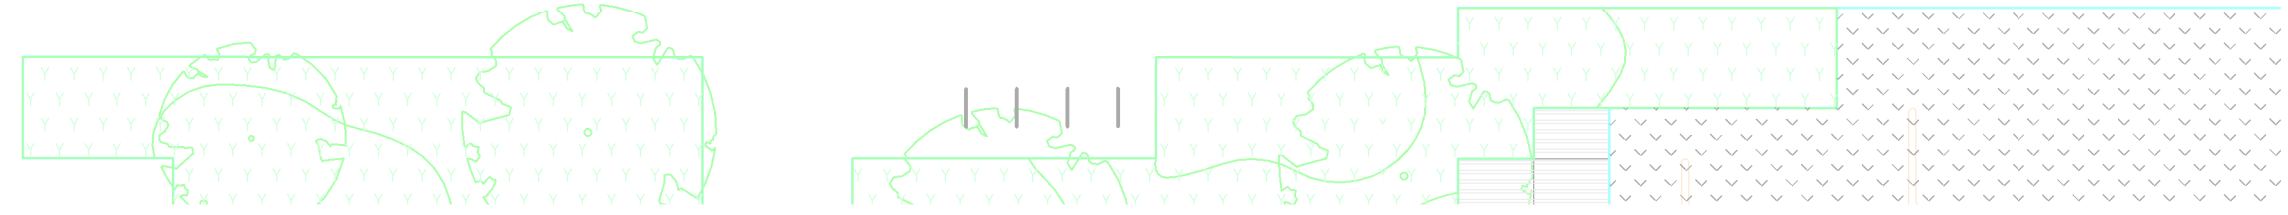


Overzicht B789 - Begane grond

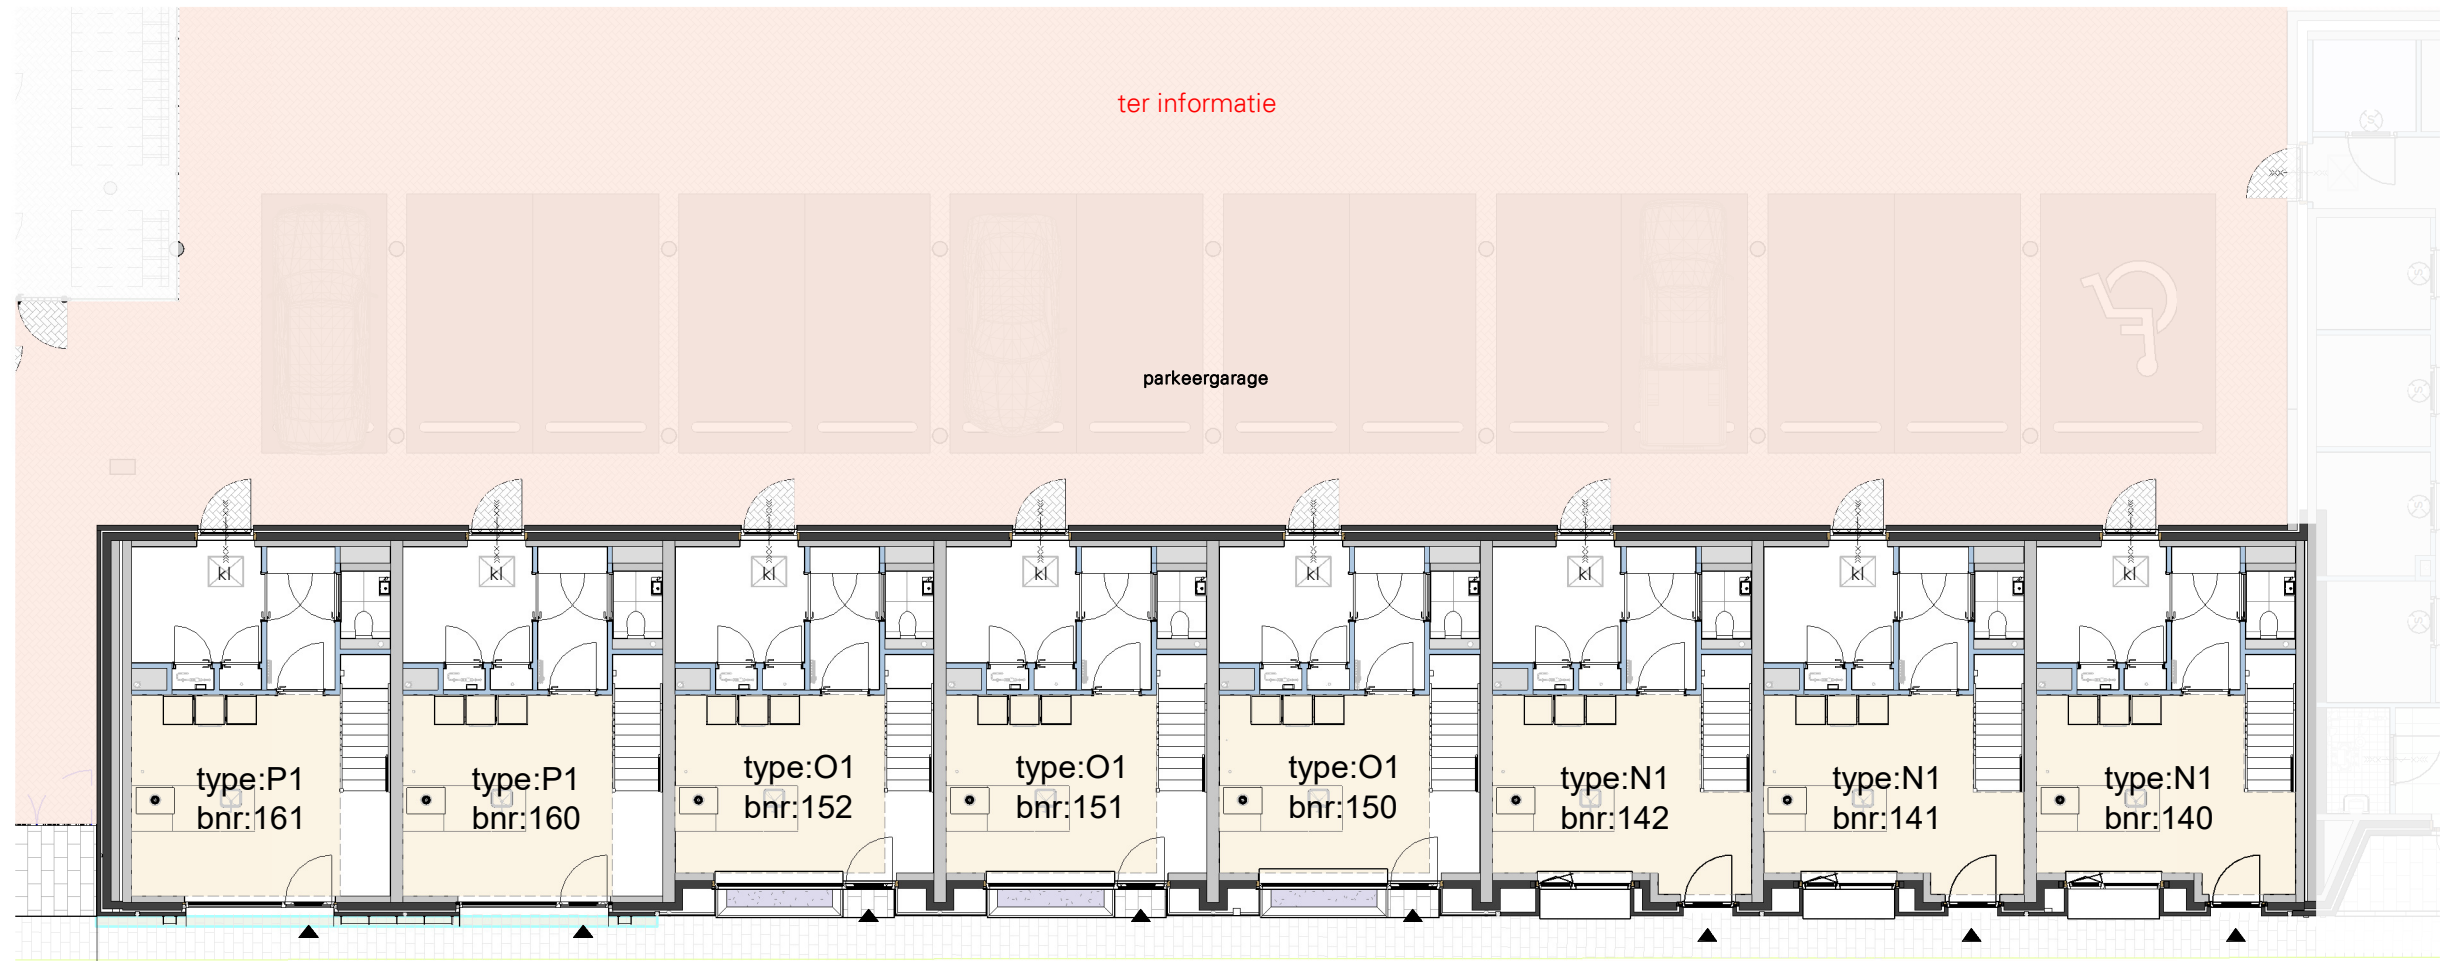

Cobercokwartier Arnhem - Gebouw B - De Melkontvangst


datum: 01-11-2024
 schaal: 1:200
 formaat: A3

Overzichtsplattegrond B789 - Begane grond

Tekeningnummer: VK-B7 8 9-00a



Overzicht B789 - Eerste verdieping

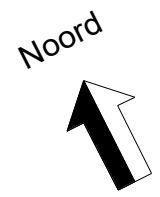

Cobercokwartier Arnhem - Gebouw B - De Melkontvangst



datum: 01-11-2024
 schaal: 1:200
 formaat: A3

Overzichtsplattegrond B789 - 1e verdieping

Tekeningnummer: VK-B7 8 9-00b



Overzicht B789 - Tweede verdieping

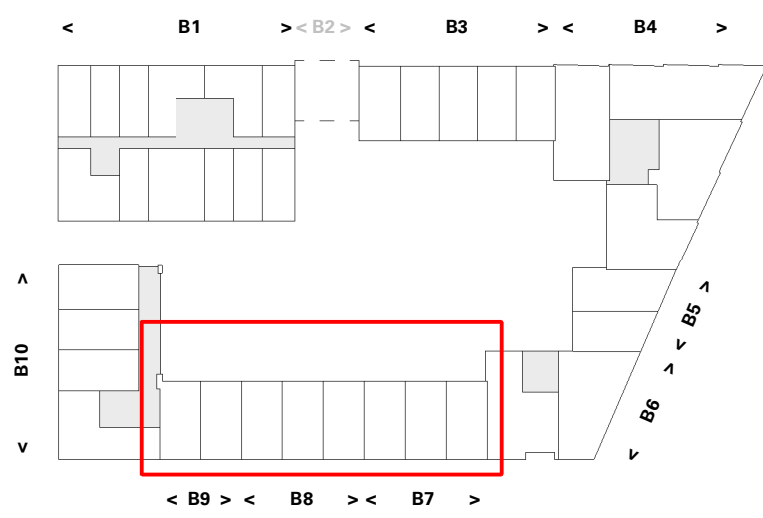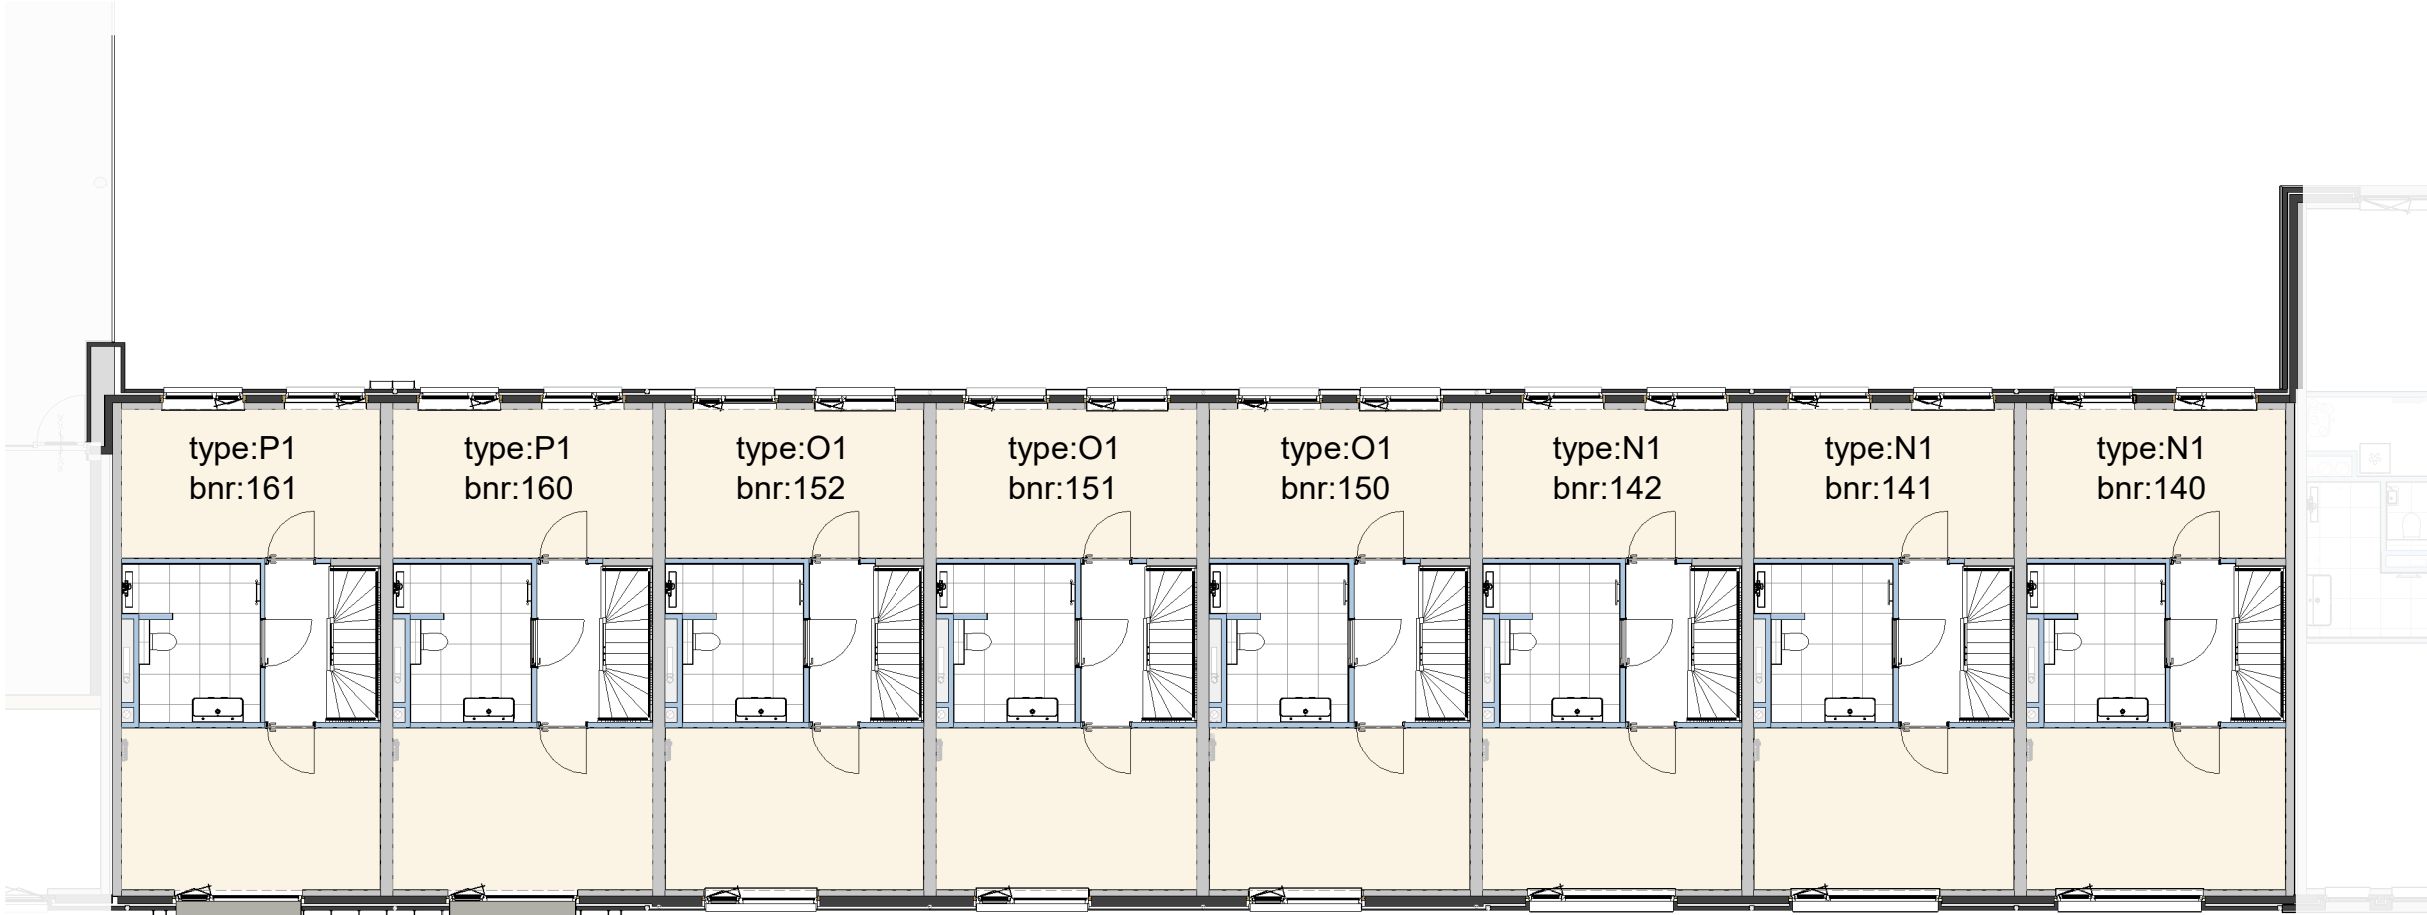

Cobercokwartier Arnhem - Gebouw B - De Melkontvangst




datum: 01-11-2024
schaal: 1:200
formaat: A3

Overzichtsplattegrond B789 - 2e verdieping

Tekeningnummer: VK-B7 8 9-00c



Overzicht B789 - Derde verdieping

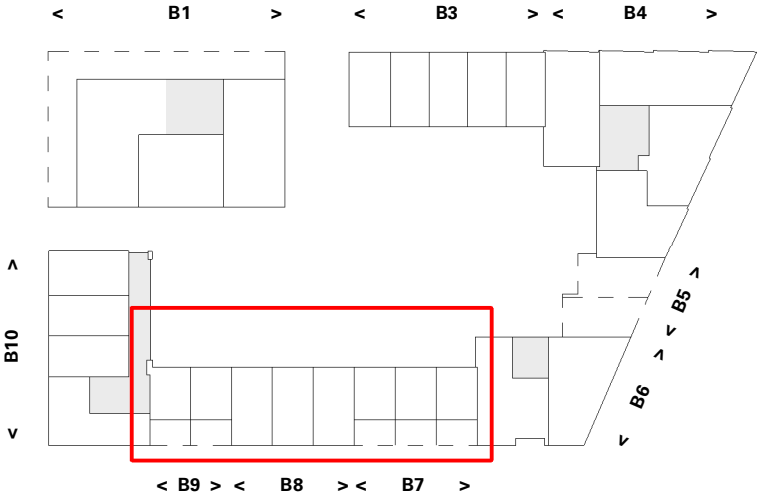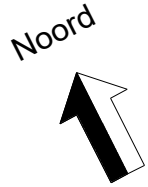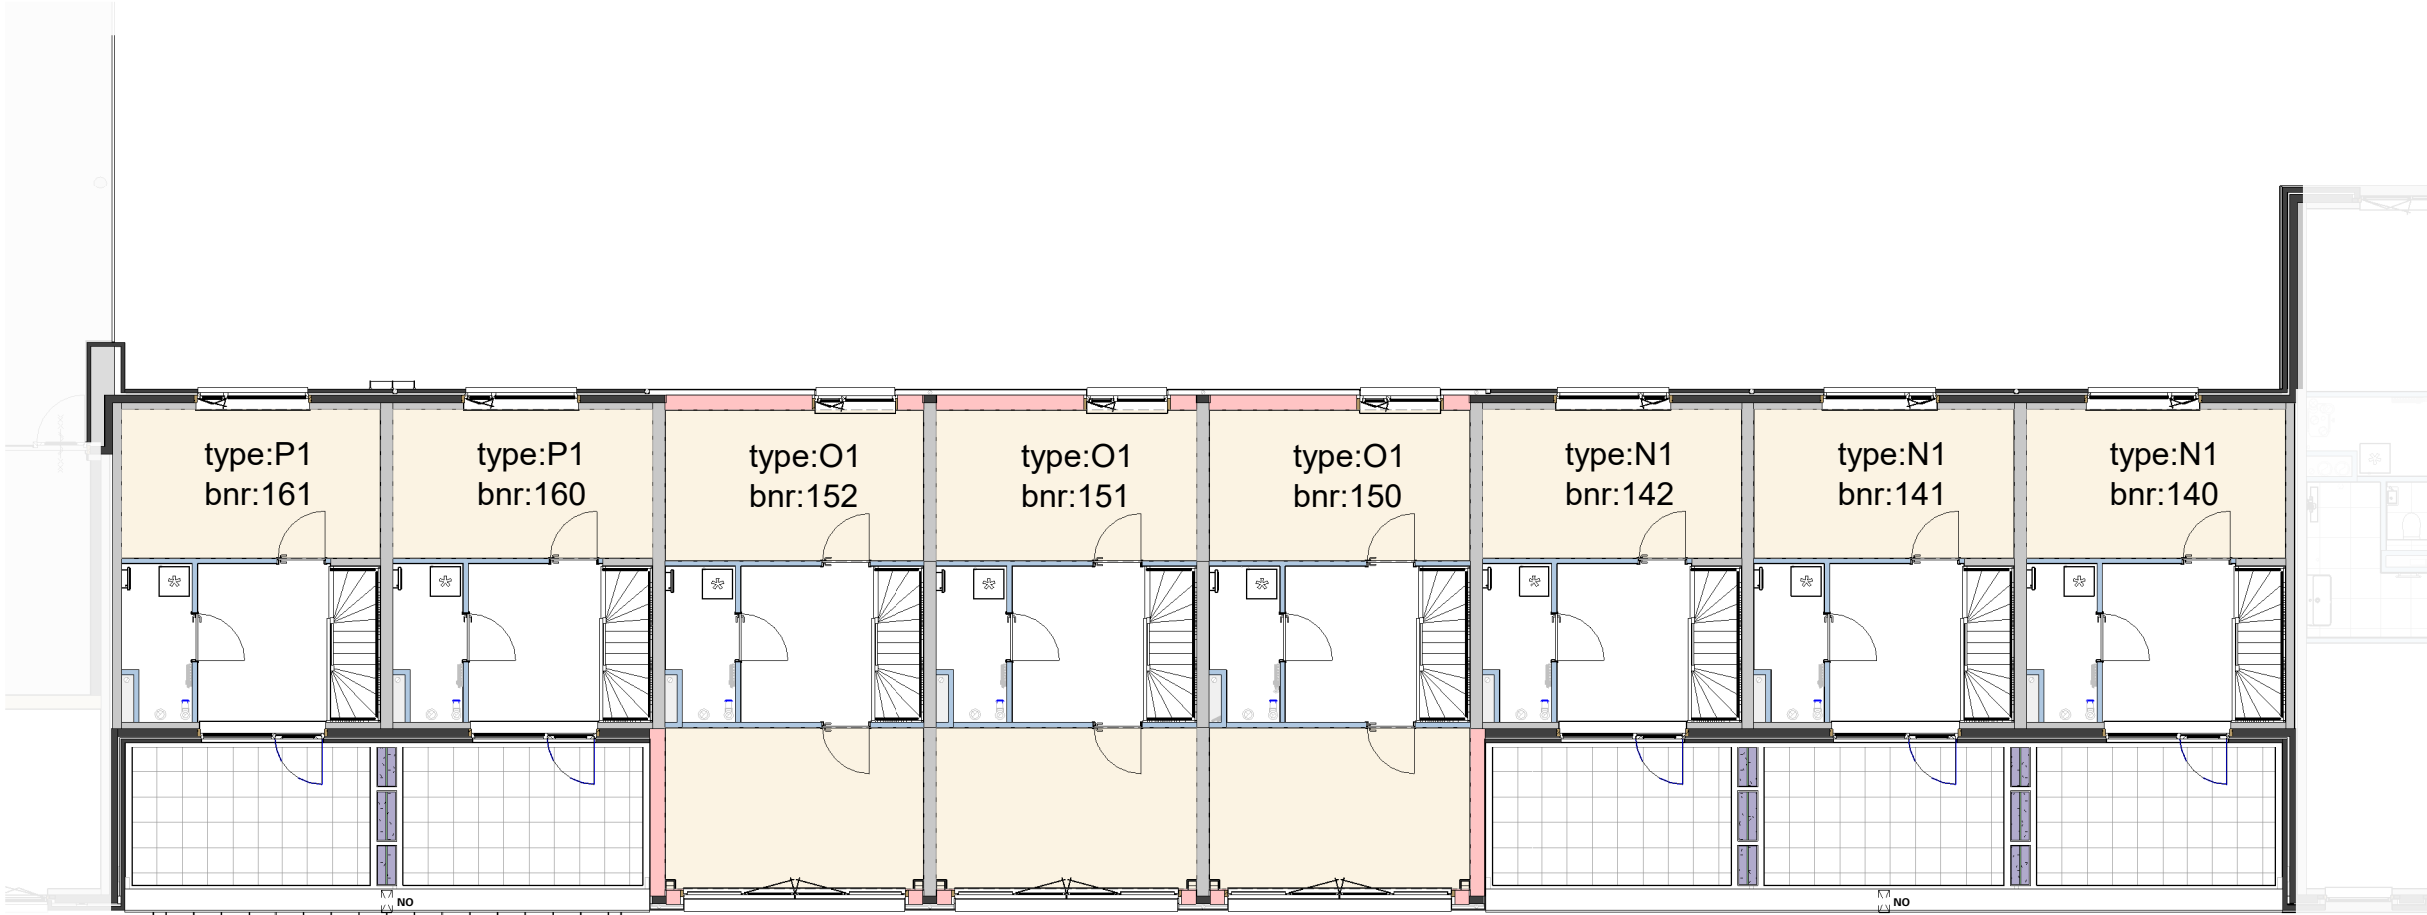

Cobercokwartier Arnhem - Gebouw B - De Melkontvangst



datum: 01-11-2024
schaal: 1:200
formaat: A3

Overzichtsplattegrond B789 - 3e verdieping

Tekeningnummer: VK-B7 8 9-00d



Overzicht B789 - Dakaanzicht

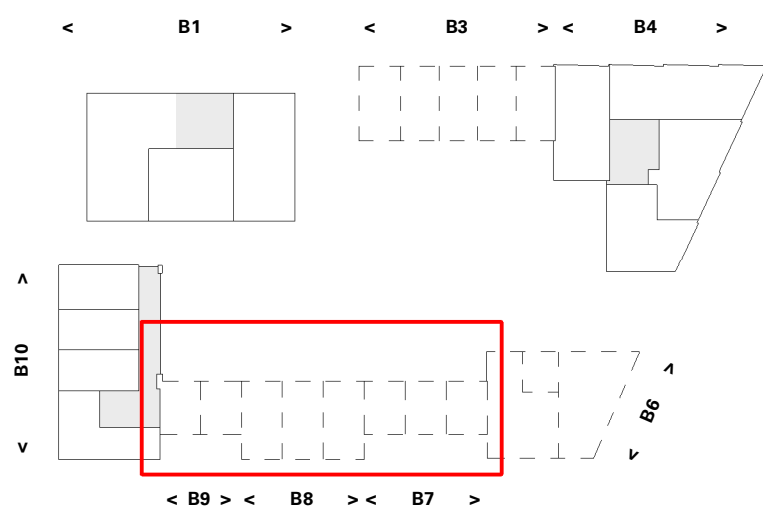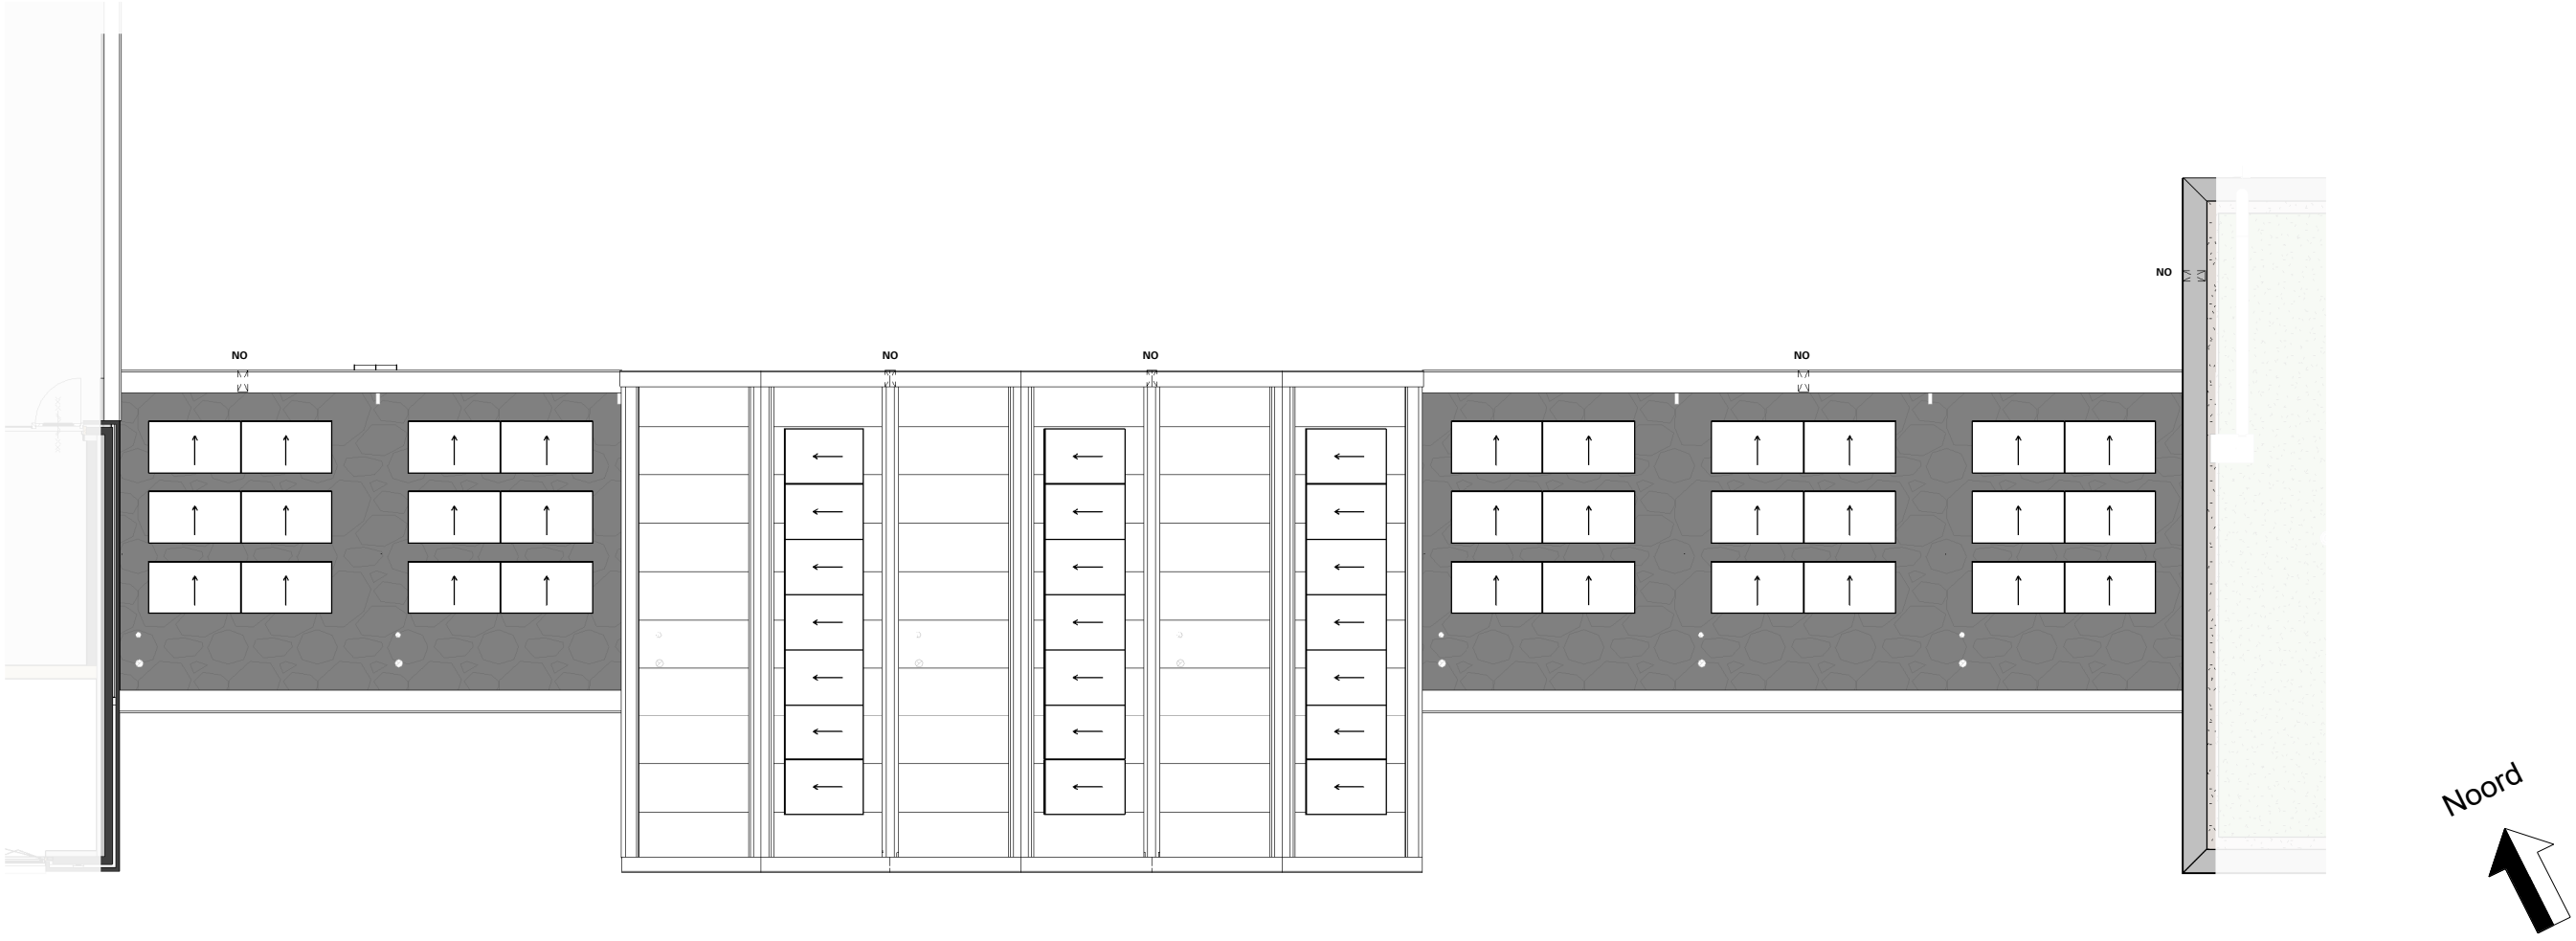

Cobercokwartier Arnhem - Gebouw B - De Melkontvangst

datum: 01-11-2024
schaal: 1:200
formaat: A3

Overzichtsplattegrond B789 - dakaanzicht

Tekeningnummer: VK-B7 8 9-00e

