

# Overzicht B4 - Begane grond



Cobercokwartier Arnhem - Gebouw B - De Melkontvangst


datum: 01-11-2024  
 schaal: 1:200  
 formaat: A3

## Overzichtsplattegrond B4 - Begane grond

Tekeningnummer: VK-B4-00a



# Overzicht B4 - Eerste verdieping

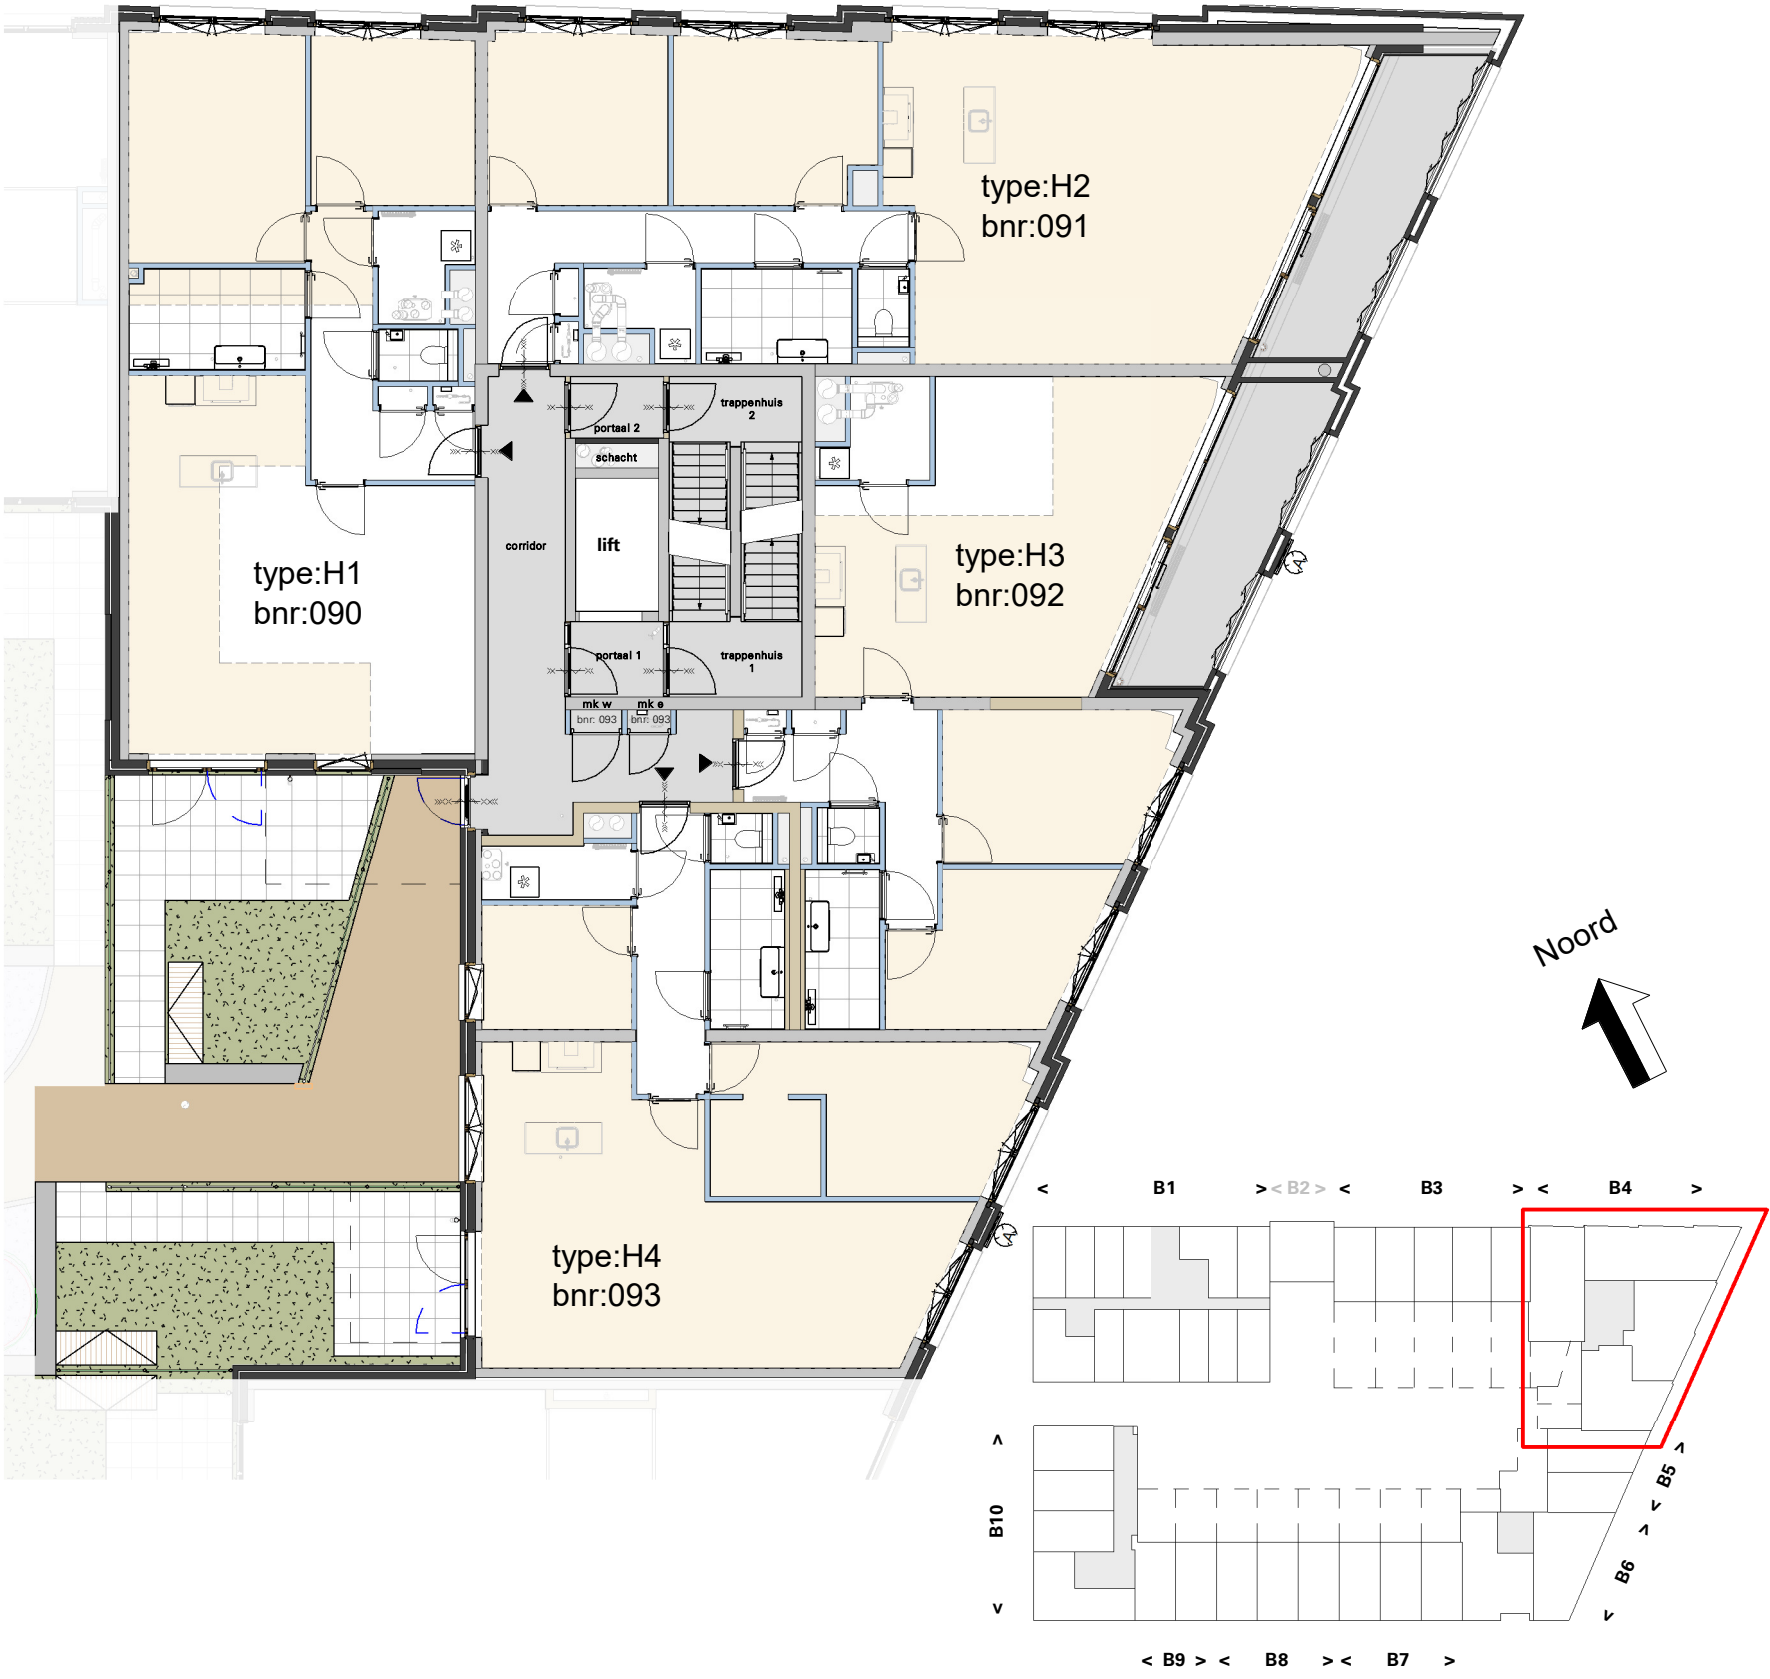

Cobercokwartier Arnhem - Gebouw B - De Melkontvangst


datum: 01-11-2024  
schaal: 1:200  
formaat: A3

## Overzichtsplattegrond B4 - 1e verdieping

Tekeningnummer: VK-B4-00b



# Overzicht B4 - Tweede verdieping

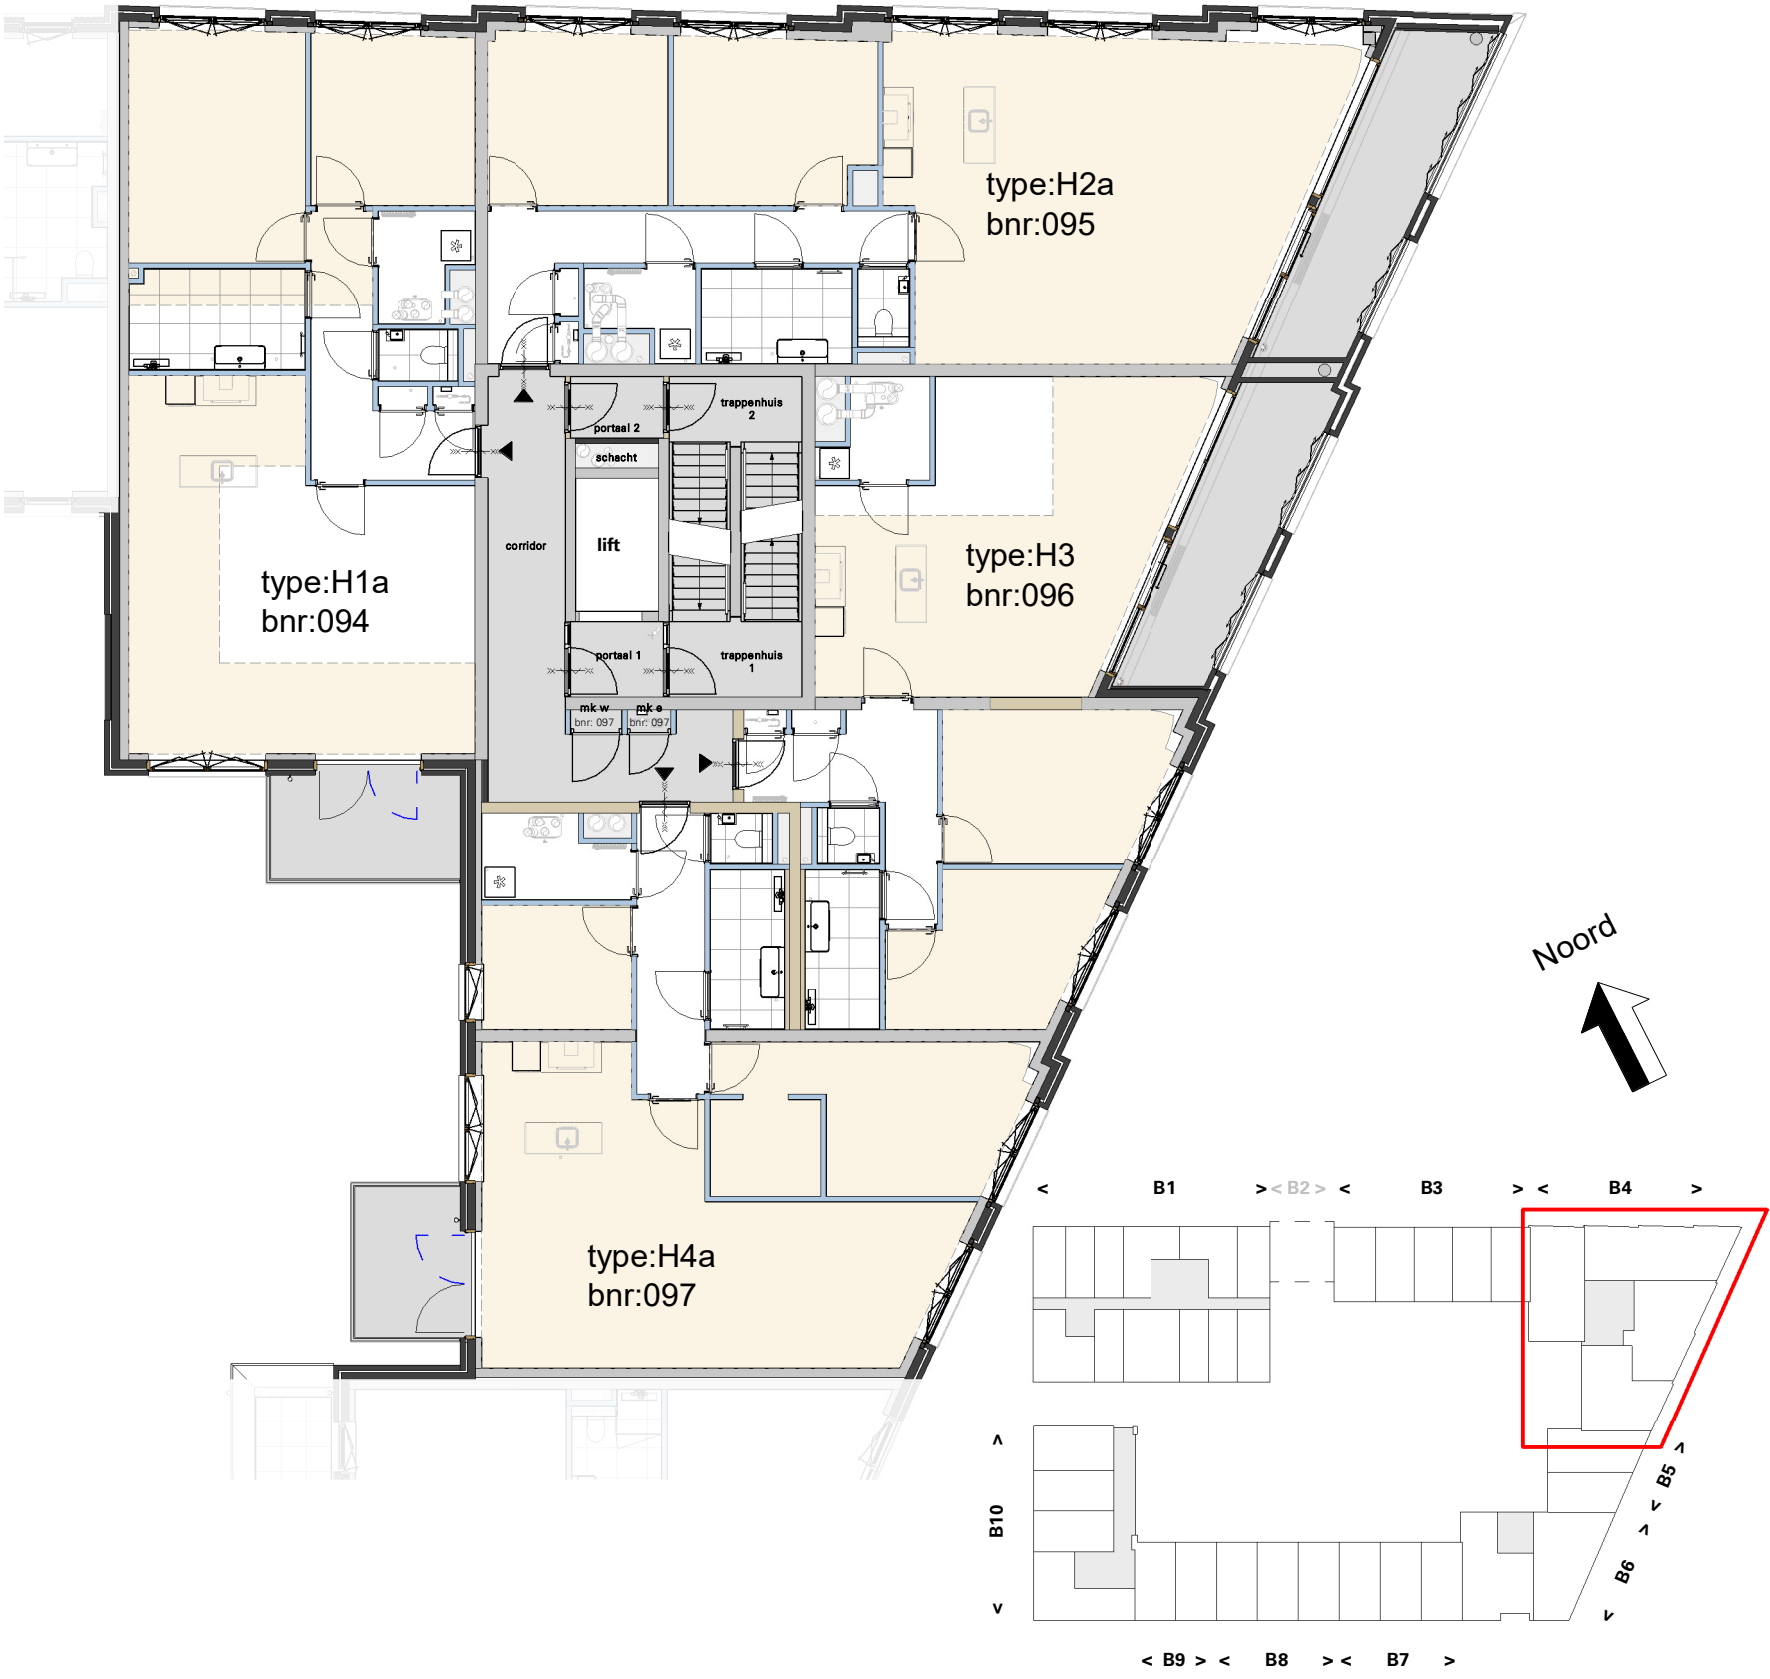

Cobercokwartier Arnhem - Gebouw B - De Melkontvangst


datum: 01-11-2024  
schaal: 1:200  
formaat: A3

## Overzichtsplattegrond B4 - 2e verdieping

Tekeningnummer: VK-B4-00c



# Overzicht B4 - Derde verdieping

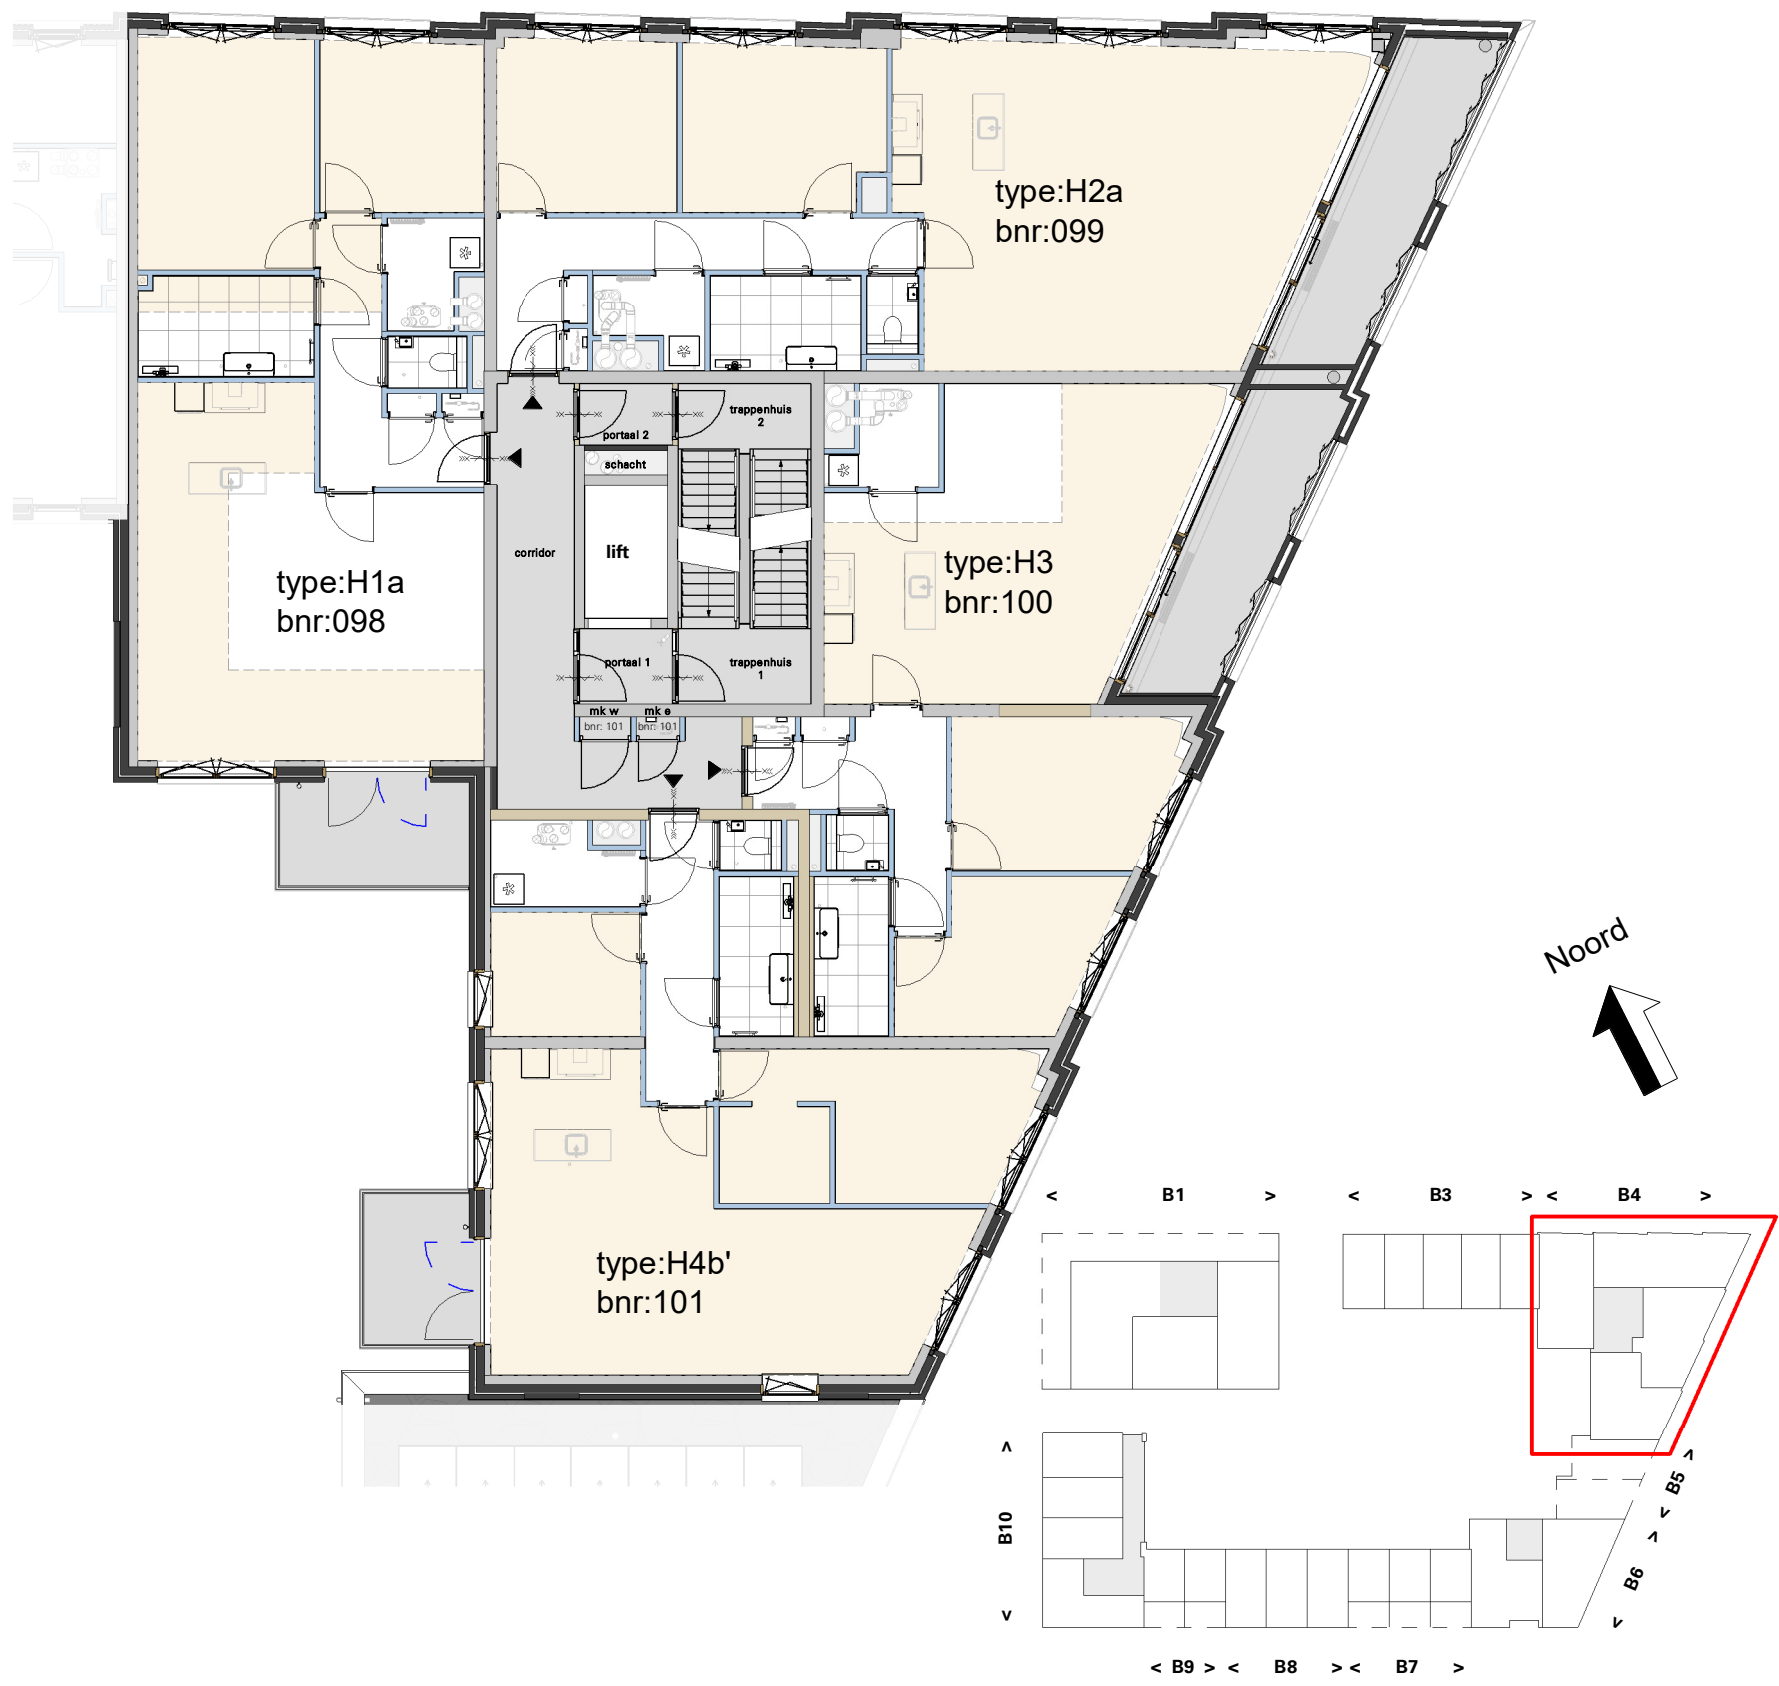

Cobercokwartier Arnhem - Gebouw B - De Melkontvangst


datum: 01-11-2024  
schaal: 1:200  
formaat: A3

## Overzichtsplattegrond B4 - 3e verdieping

Tekeningnummer: VK-B4-00d



# Overzicht B4 - Vierde verdieping

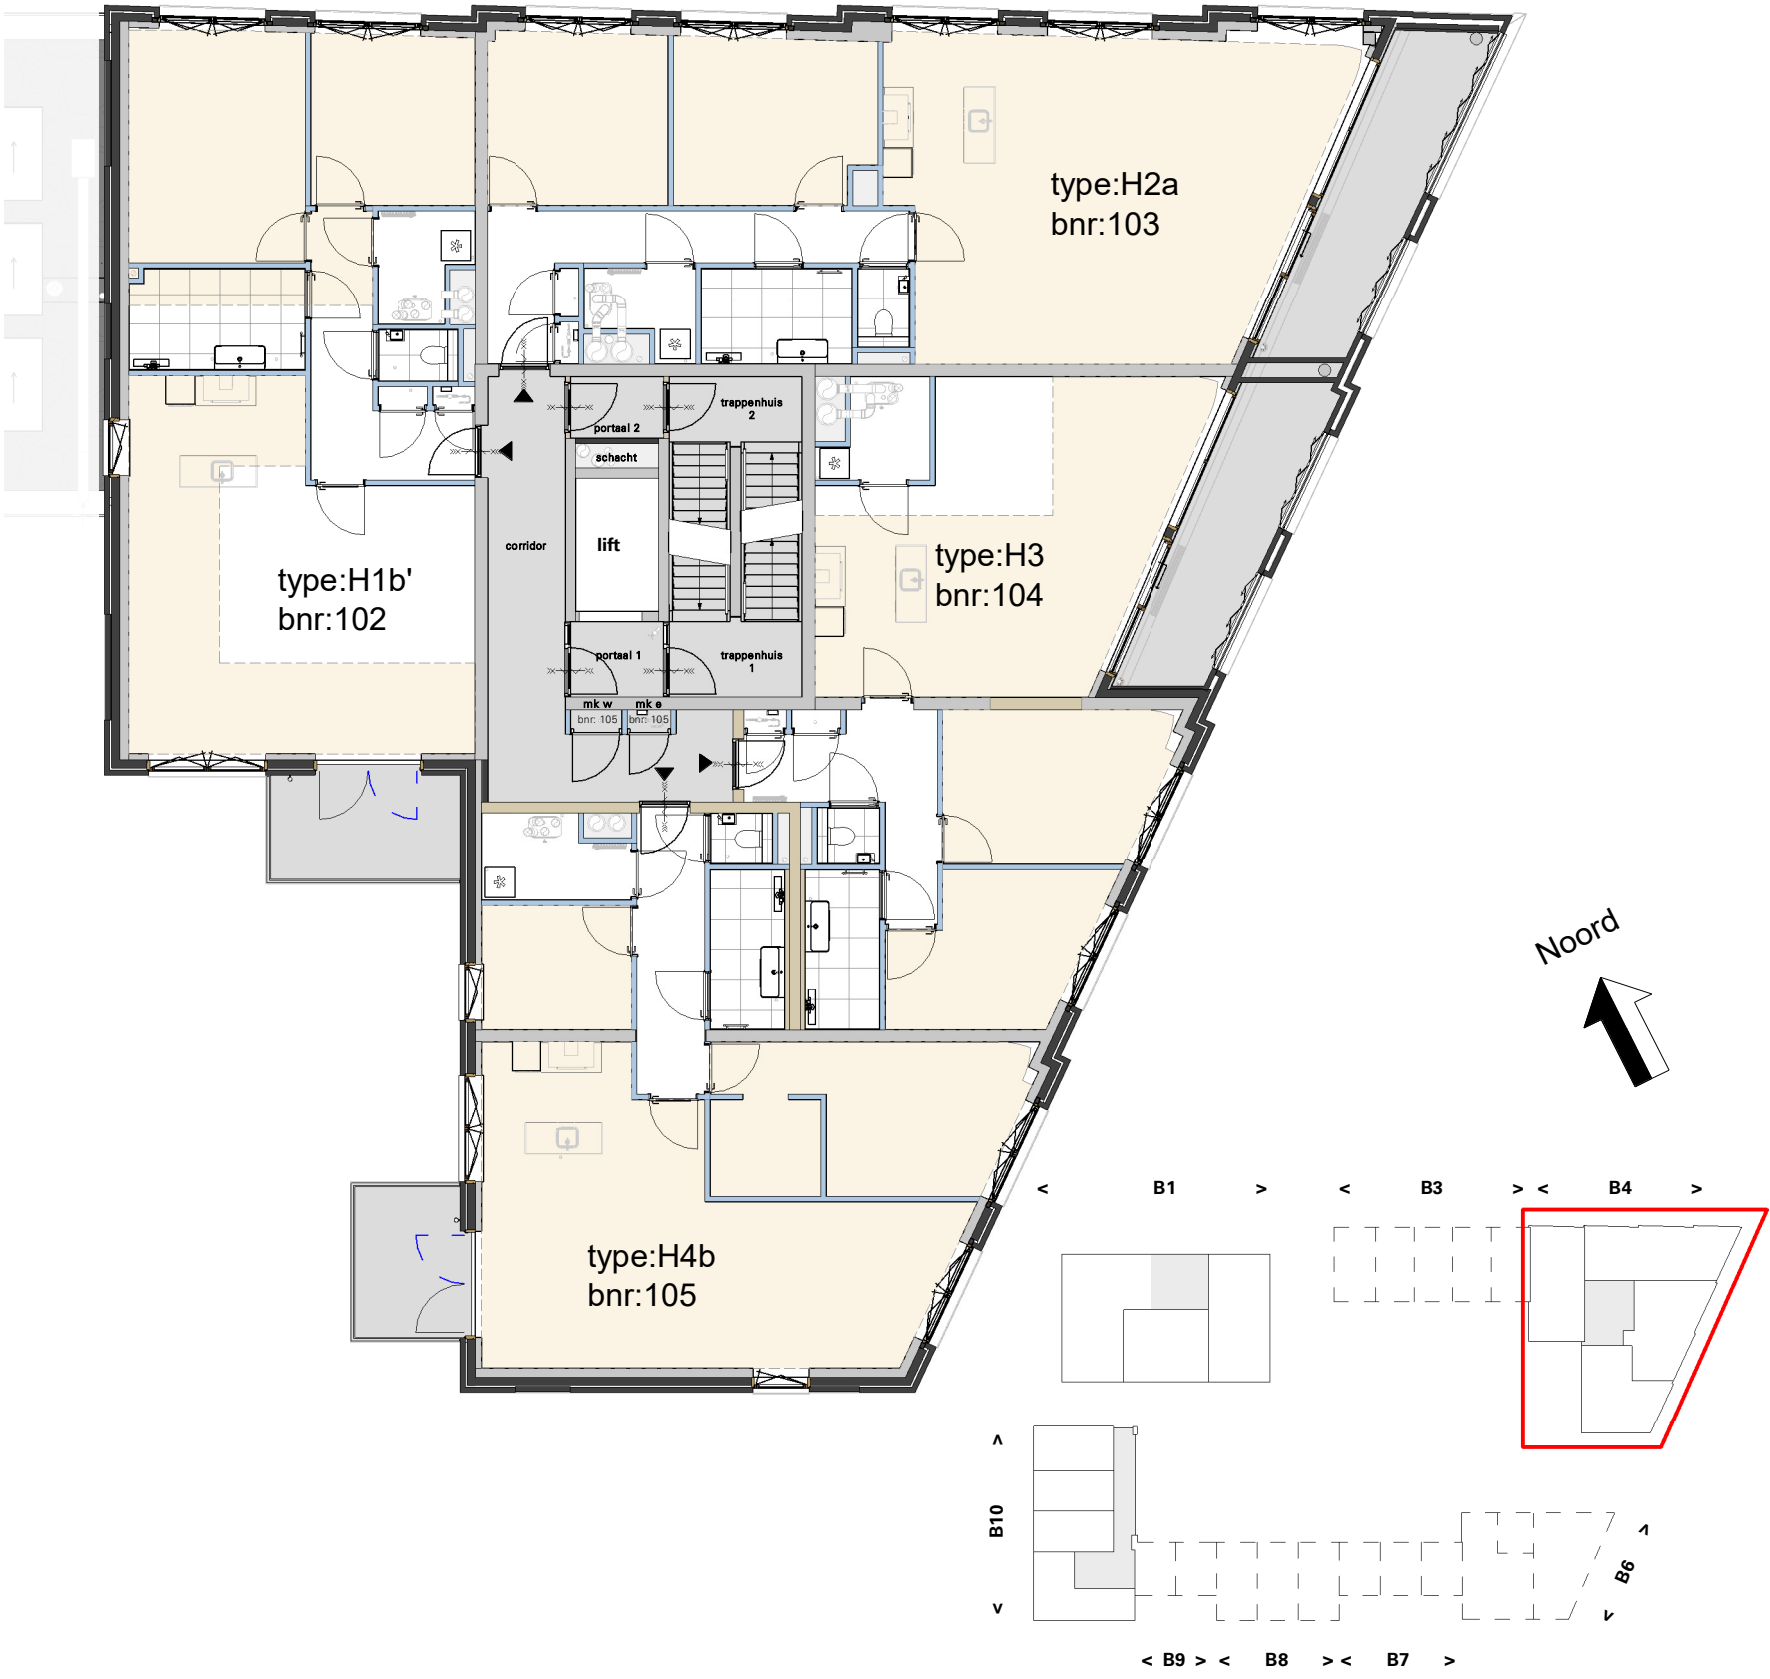

Cobercokwartier Arnhem - Gebouw B - De Melkontvangst


datum: 01-11-2024  
 schaal: 1:200  
 formaat: A3

## Overzichtsplattegrond B4 - 4e verdieping

Tekeningnummer: VK-B4-00e



# Overzicht B4 - Vijfde verdieping

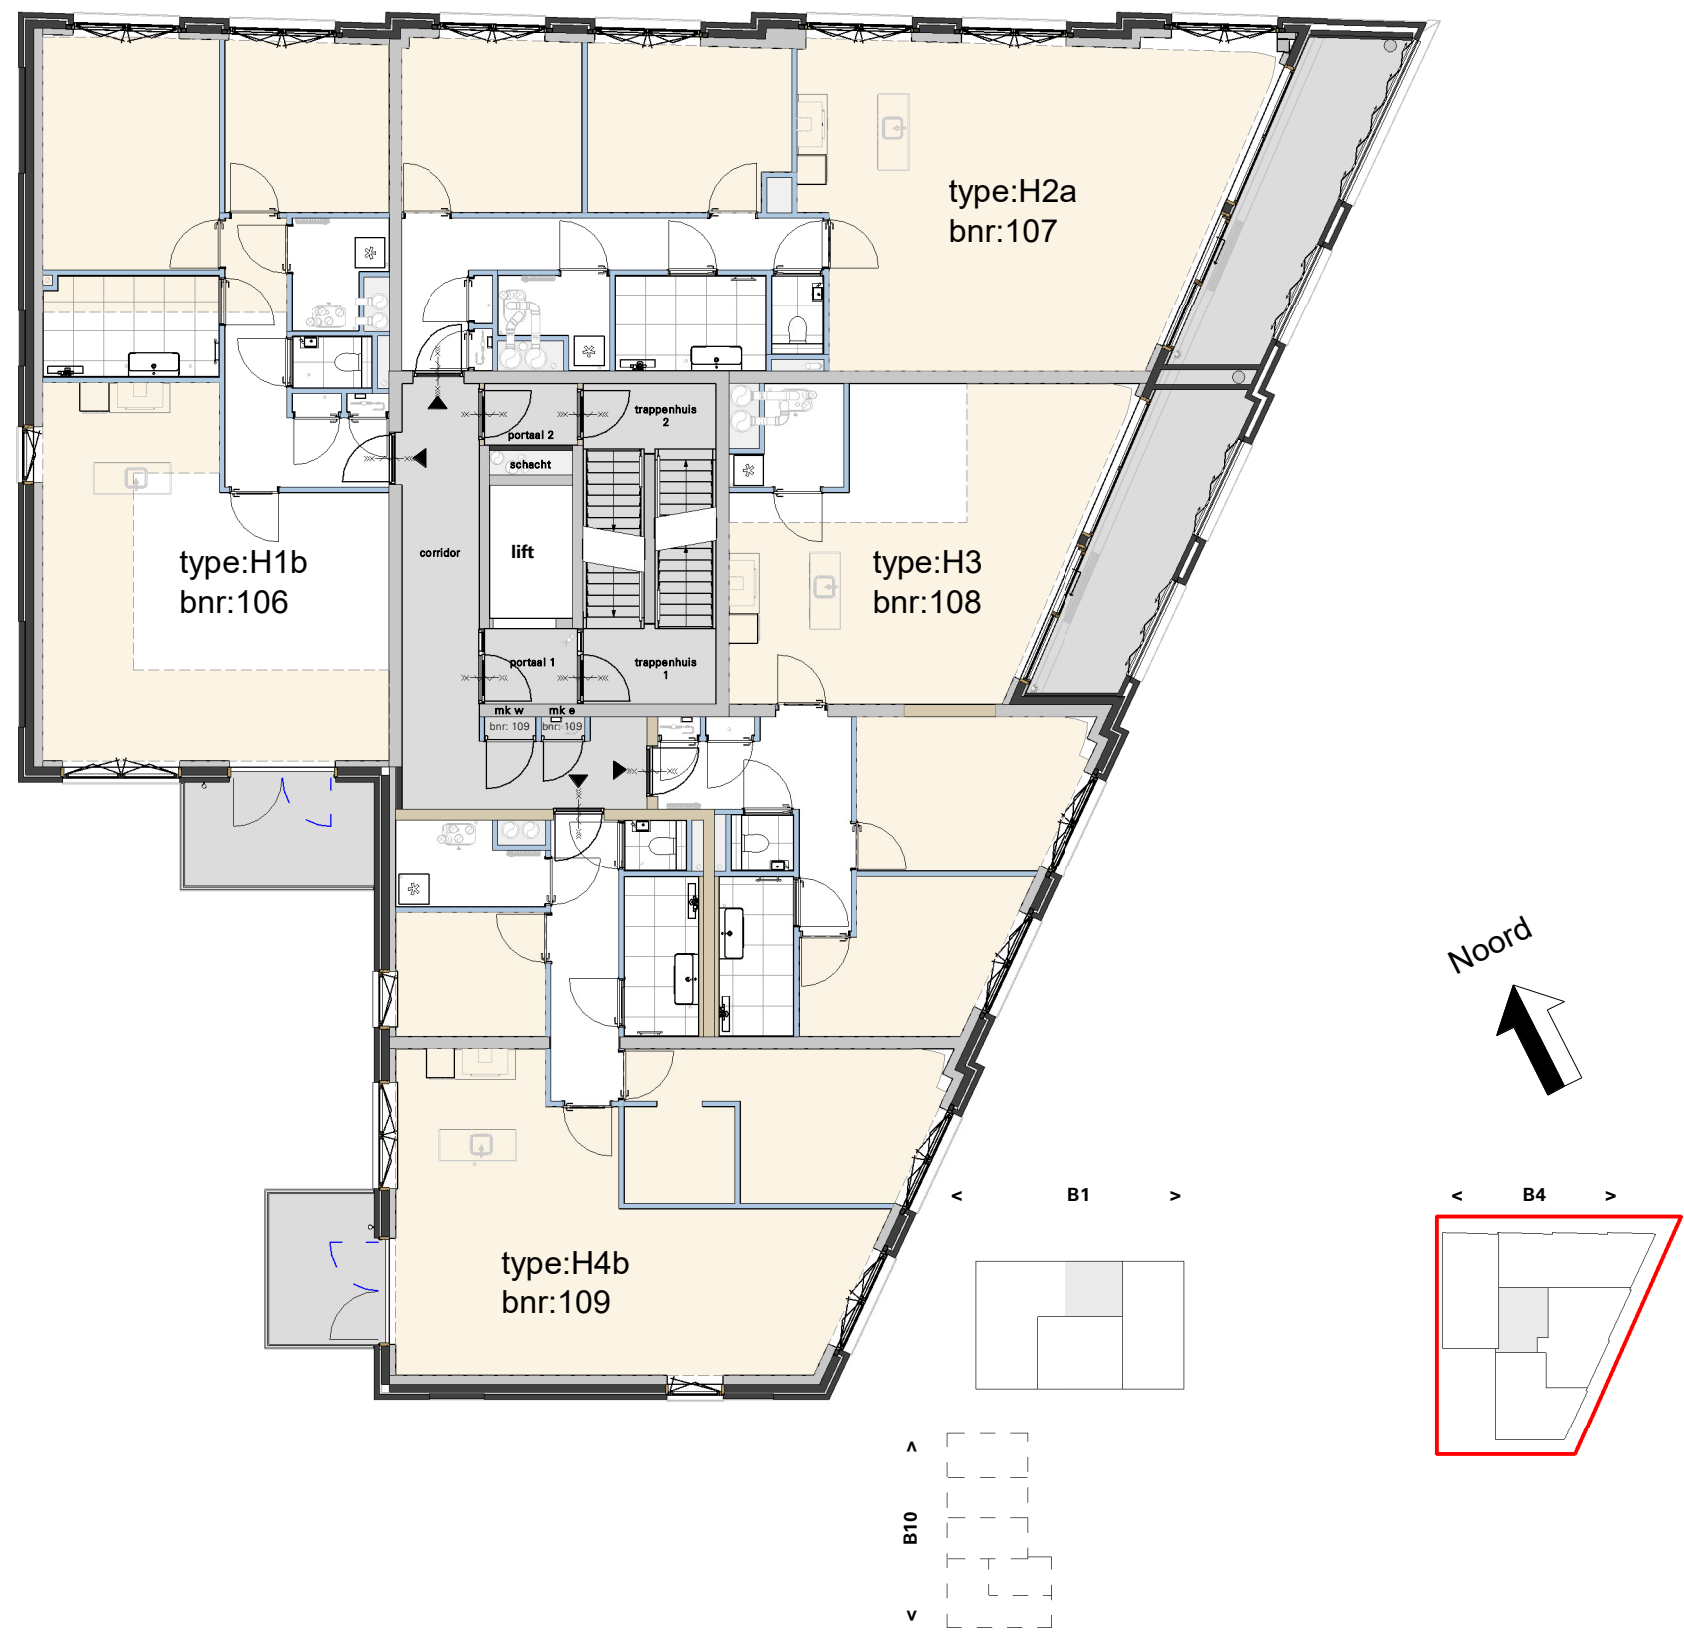

Cobercokwartier Arnhem - Gebouw B - De Melkontvangst


datum: 01-11-2024  
schaal: 1:200  
formaat: A3

## Overzichtsplattegrond B4 - 5e verdieping

Tekeningnummer: VK-B4-00f



# Overzicht B4 - Zesde verdieping

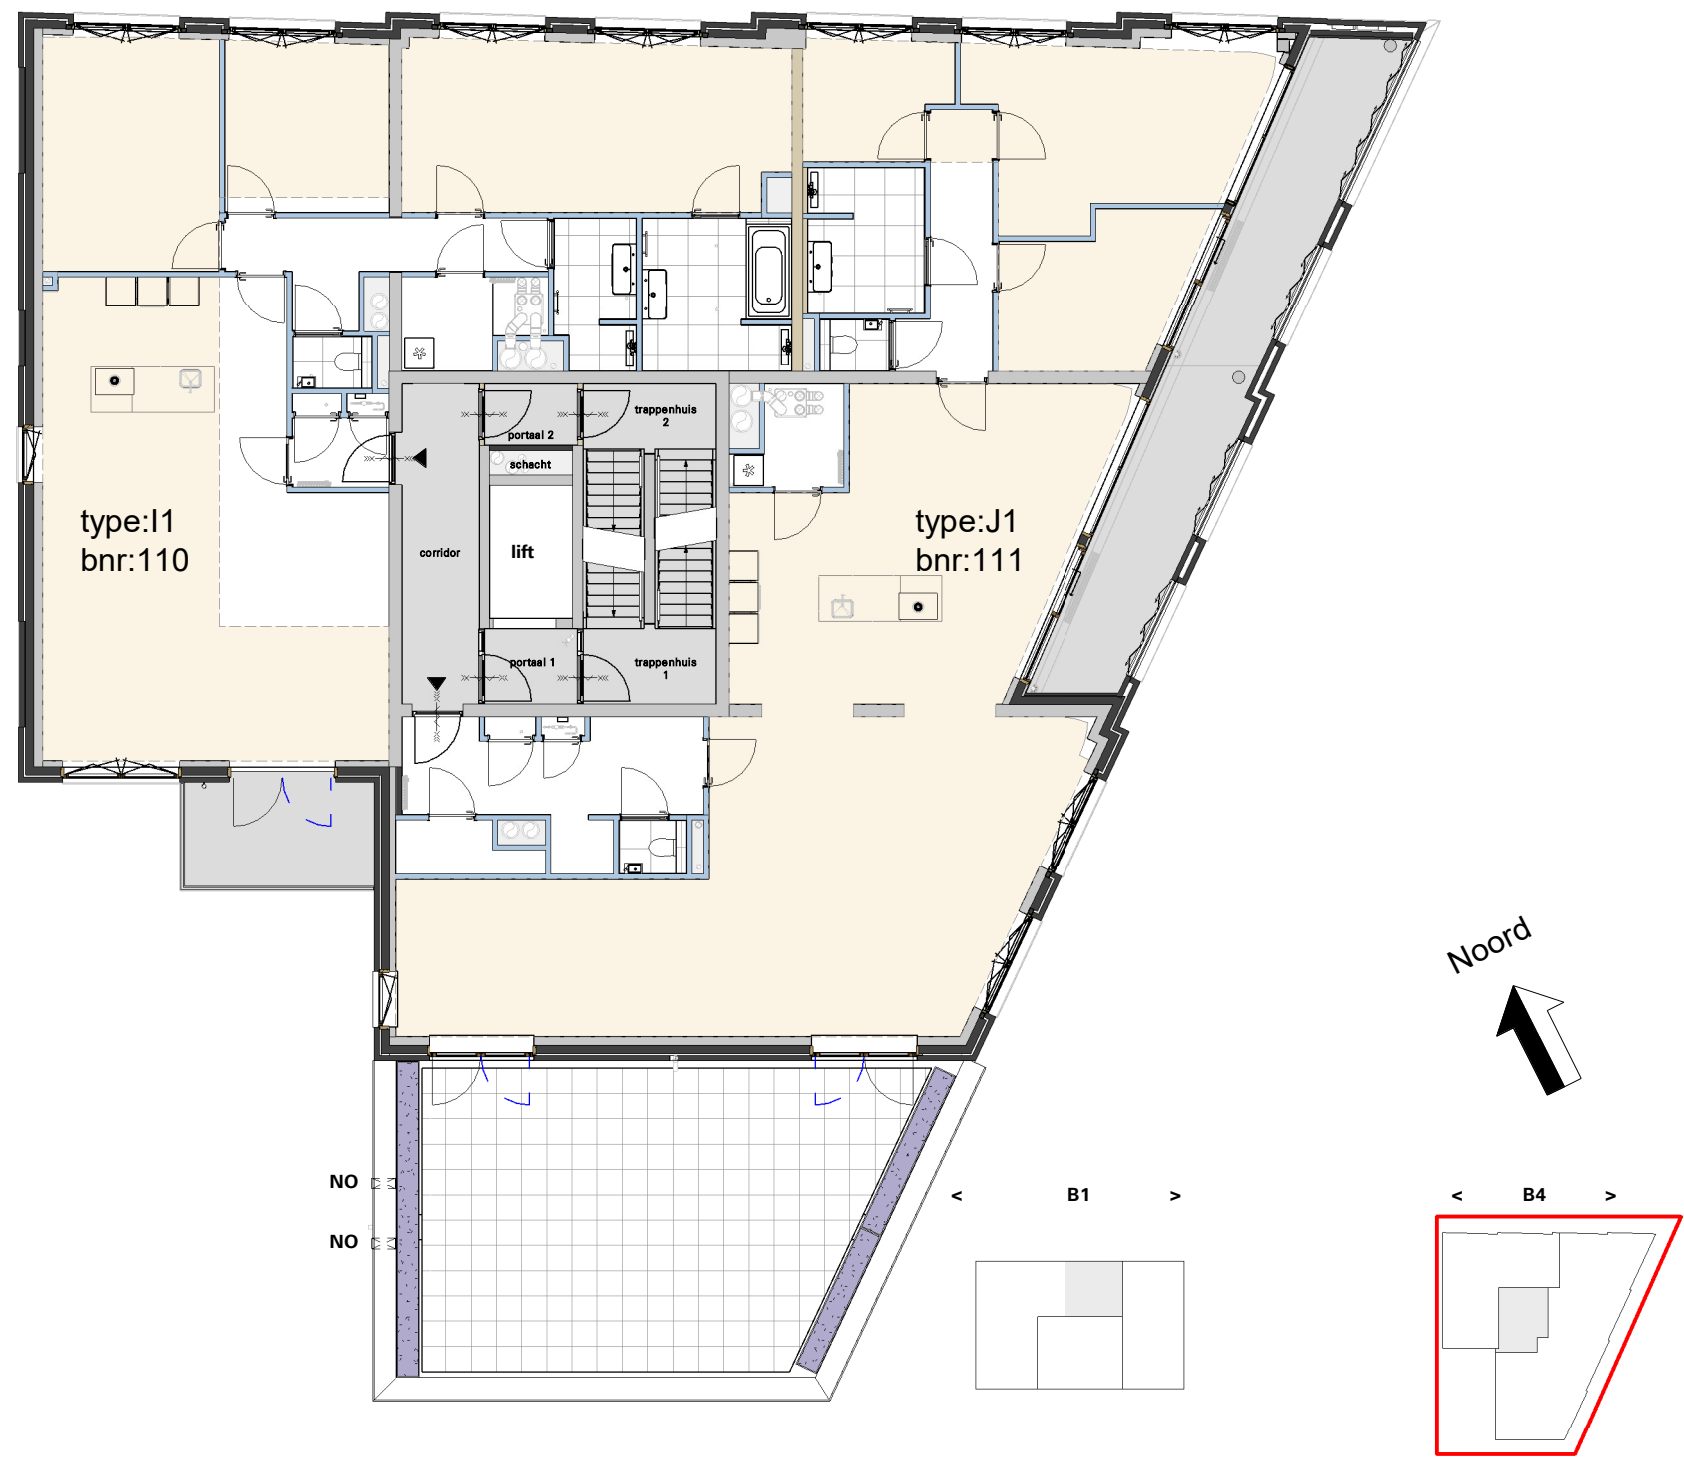

Cobercokwartier Arnhem - Gebouw B - De Melkontvangst





datum: 01-11-2024  
schaal: 1:200  
formaat: A3

## Overzichtsplattegrond B4 - 6e verdieping

Tekeningnummer: VK-B4-00g



# Overzicht B4 - Zevende verdieping

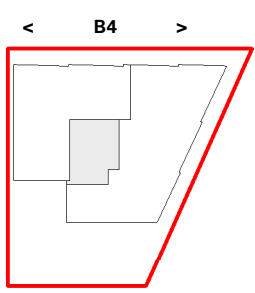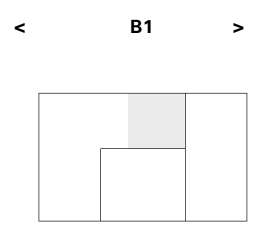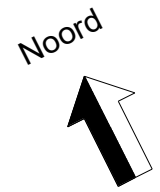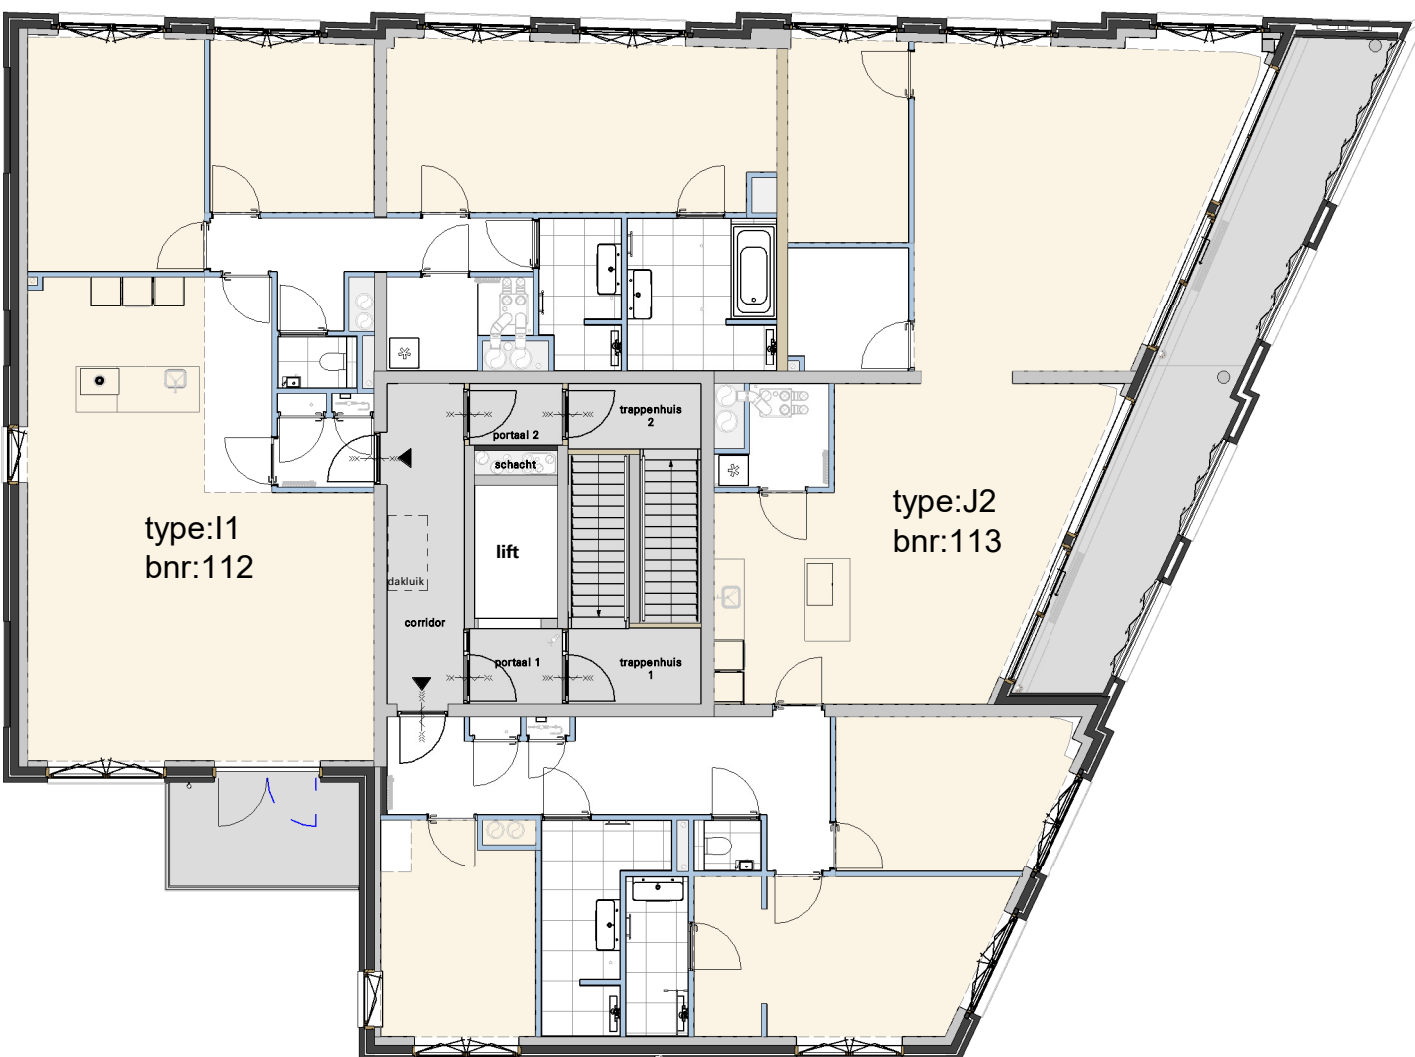

Cobercokwartier Arnhem - Gebouw B - De Melkontvangst

datum: 01-11-2024  
schaal: 1:200  
formaat: A3





## Overzichtsplattegrond B4 - 7e verdieping

Tekeningnummer: VK-B4-00h





# Overzicht B4 - Dakaanzicht

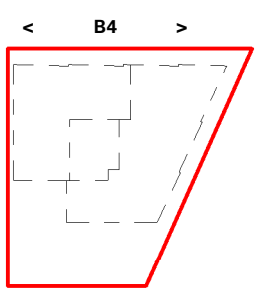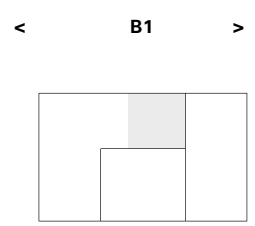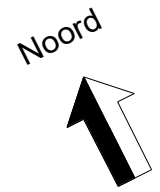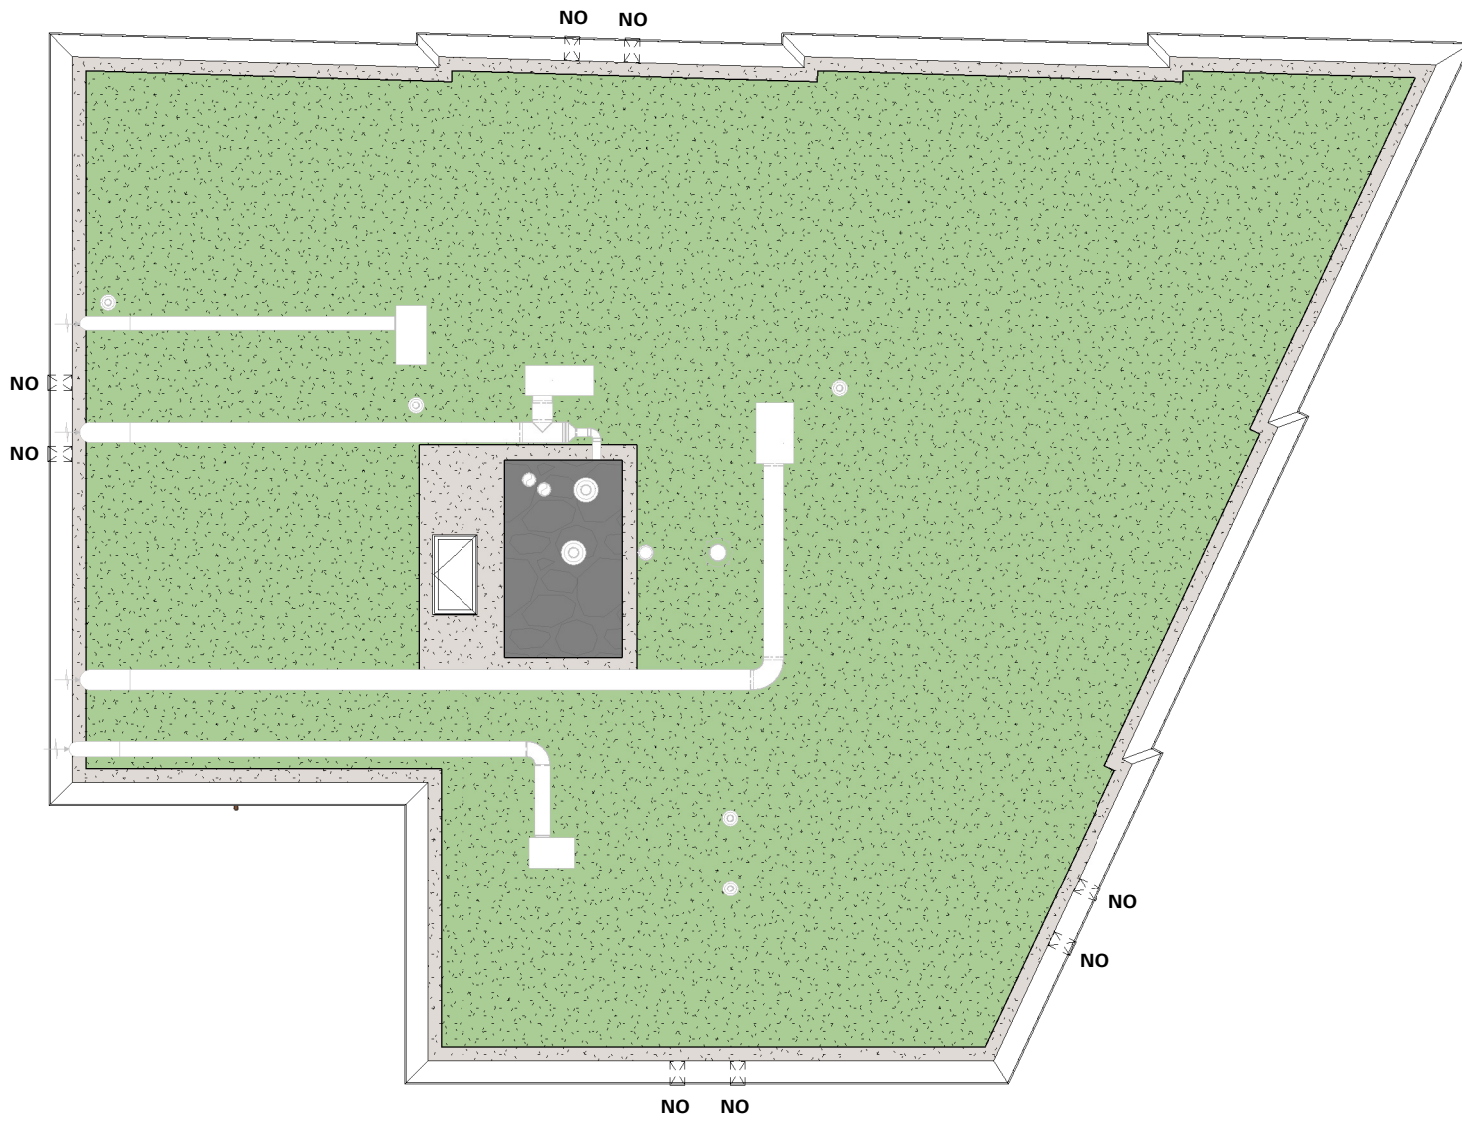

Cobercokwartier Arnhem - Gebouw B - De Melkontvangst

datum: 01-11-2024  
schaal: 1:200  
formaat: A3

## Overzichtsplattegrond B4 - dakaanzicht

Tekeningnummer: VK-B4-00i

