
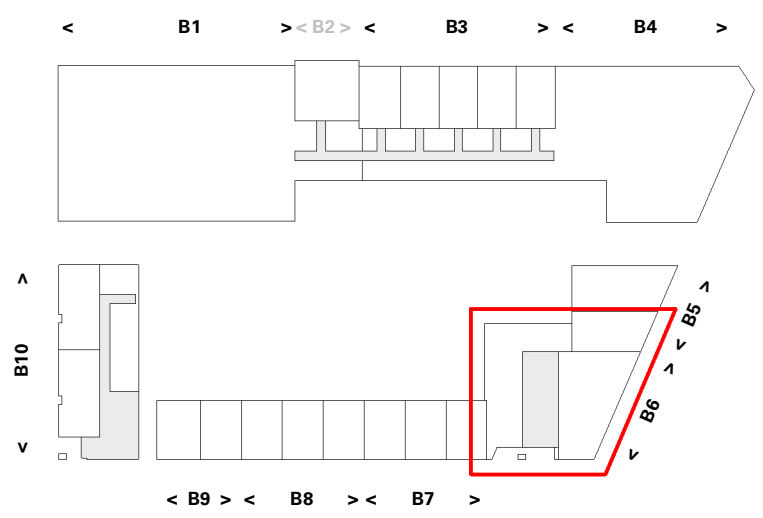
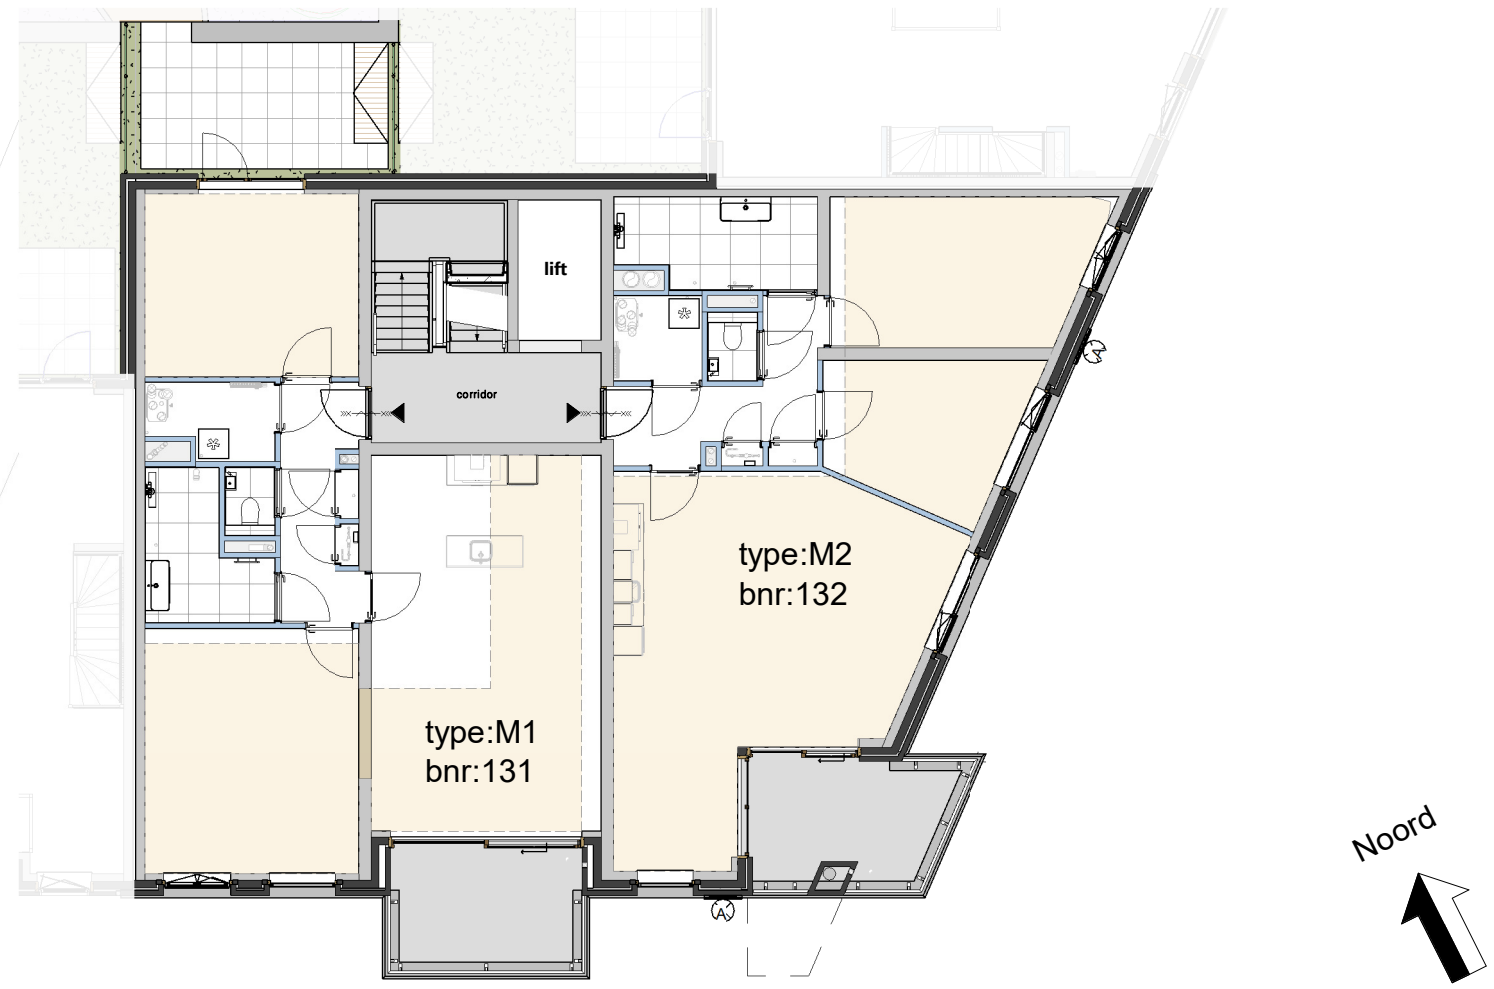


Overzicht B6 - Begane grond + eerste verdieping

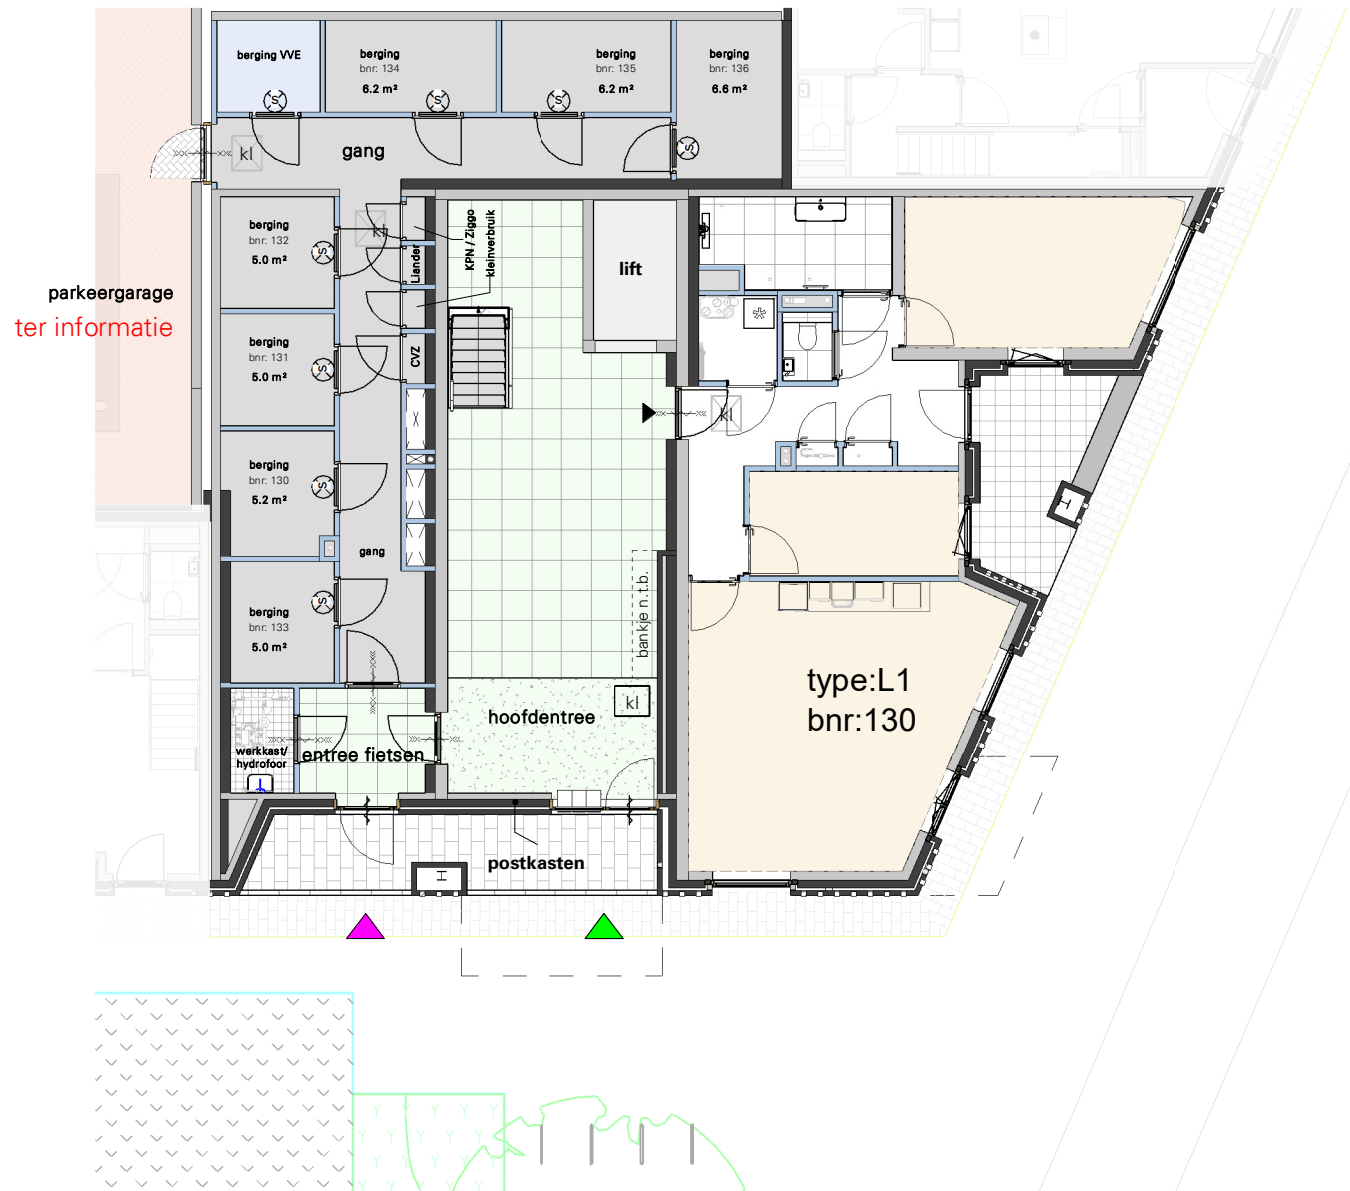

Cobercokwartier Arnhem - Gebouw B - De Melkontvangst





datum: 01-11-2024
 schaal: 1:200
 formaat: A3

Overzichtsplattegrond B6 - Begane grond + 1e verdieping

Tekeningnummer: VK-B6-00a



Overzicht B6 - Tweede + derde verdieping

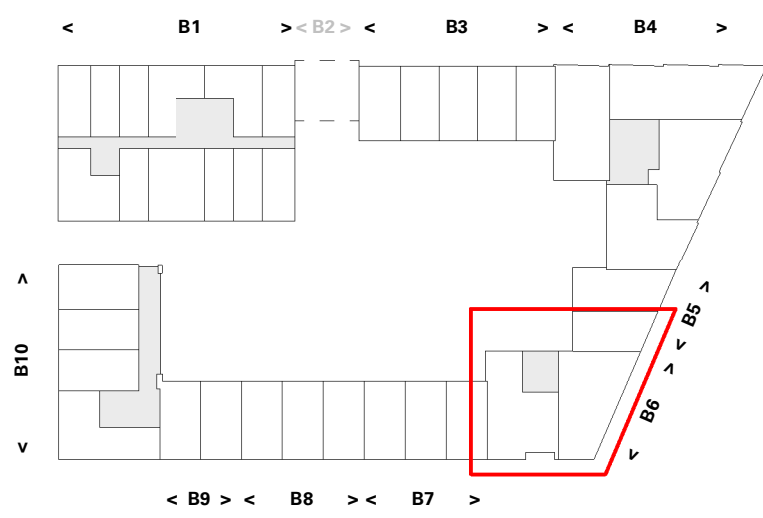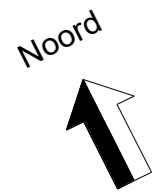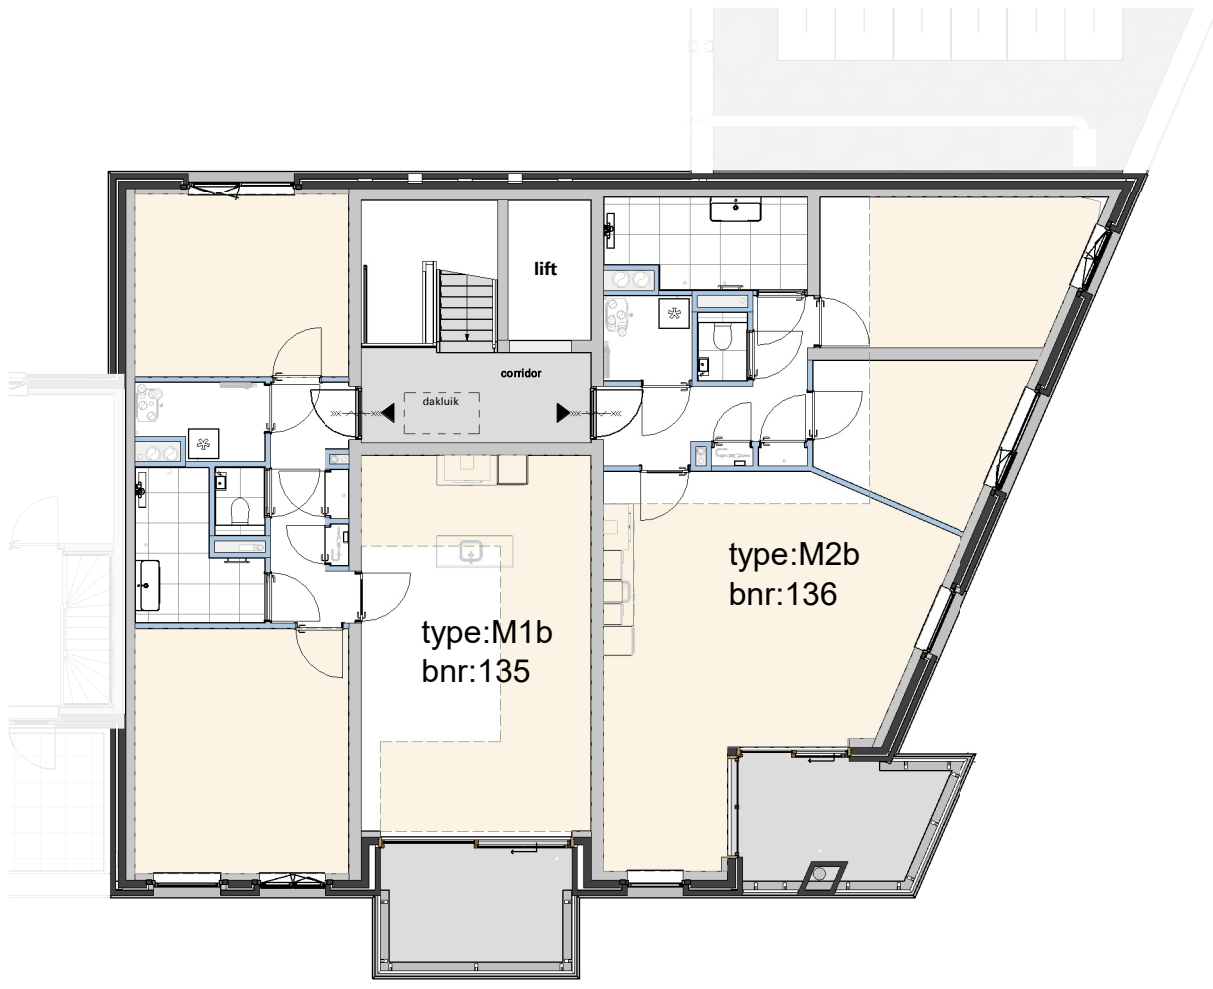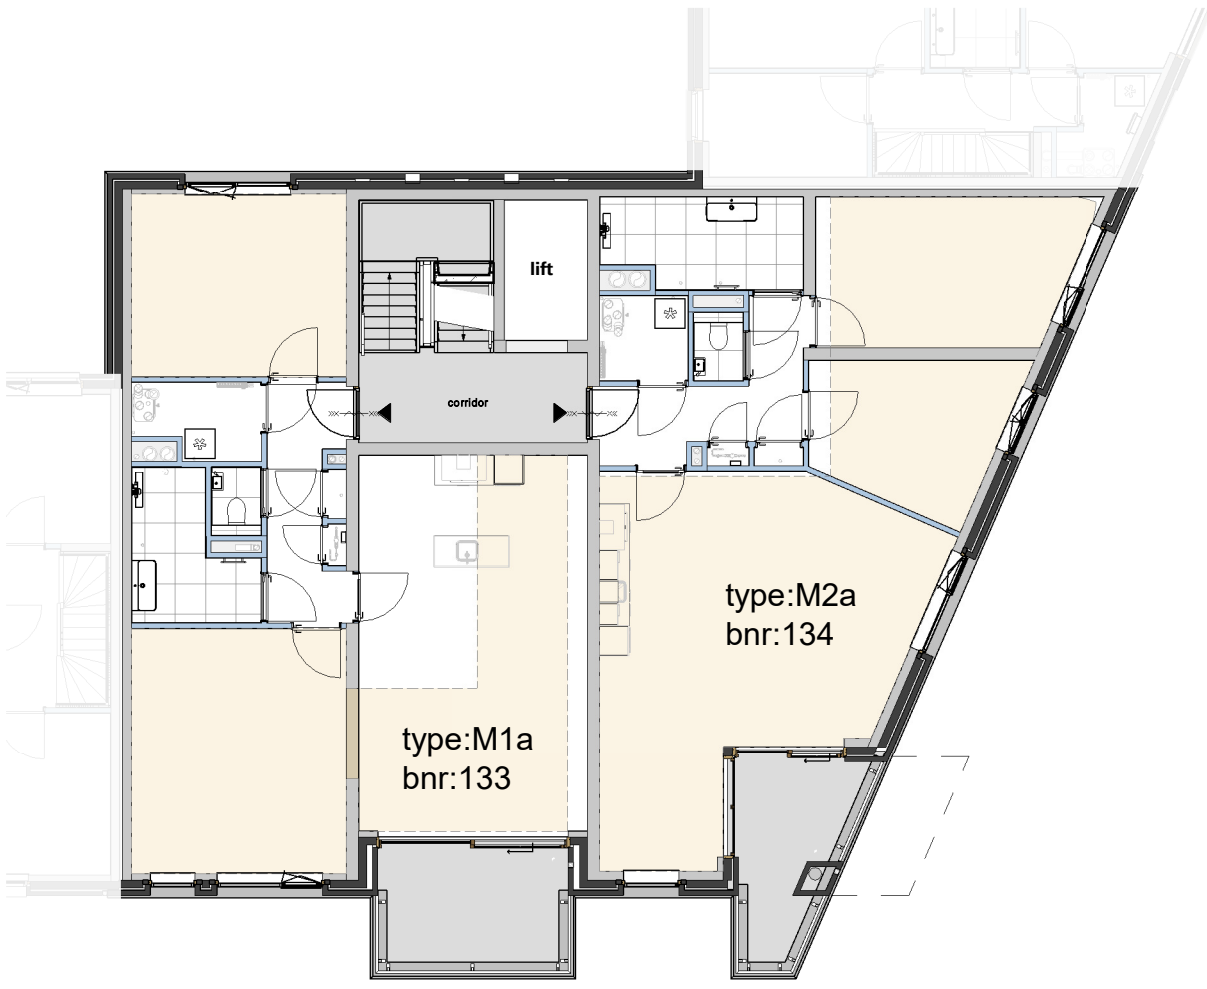

Cobercokwartier Arnhem - Gebouw B - De Melkontvangst



datum: 01-11-2024
 schaal: 1:200
 formaat: A3

Overzichtsplattegrond B6 - 2e + 3e verdieping

Tekeningnummer: VK-B6-00b



Overzicht B6 - Dakaanzicht

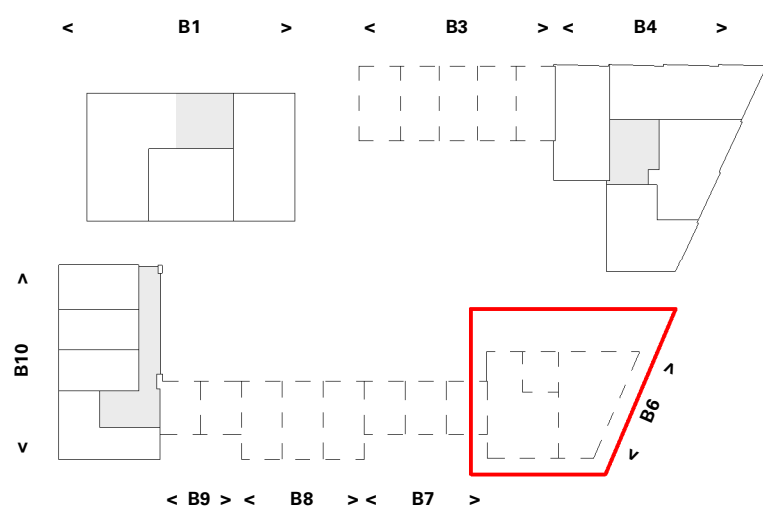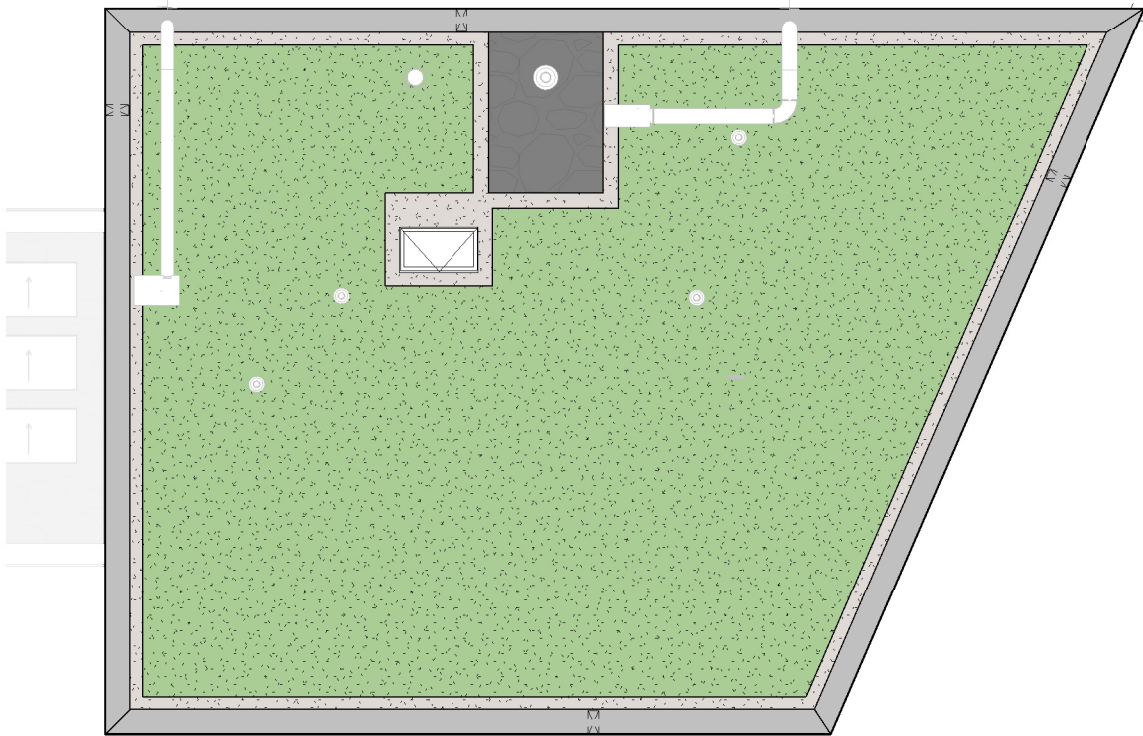

Cobercokwartier Arnhem - Gebouw B - De Melkontvangst

datum: 01-11-2024
schaal: 1:200
formaat: A3

Overzichtsplattegrond B6 - dakaanzicht

Tekeningnummer: VK-B6-00c

