



BNR: 120 (BG t/m V2)
 Omschrijving optie: 01.10.00.150G Samenvoegen slaapkamer 1 en 3
 Omschrijving optie: 01.05.00.18M4 Schuifpui naar buitenruimte
 Omschrijving optie: 01.10.00.106M2 Verplaatsen keuken naar 1e verdieping voorzijde
 Type: K1
 Afwerkingsniveau: Luxe


Elektra symbolen in roze kader, zijn vrij te plaatsen in de betreffende ruimte van het appartement

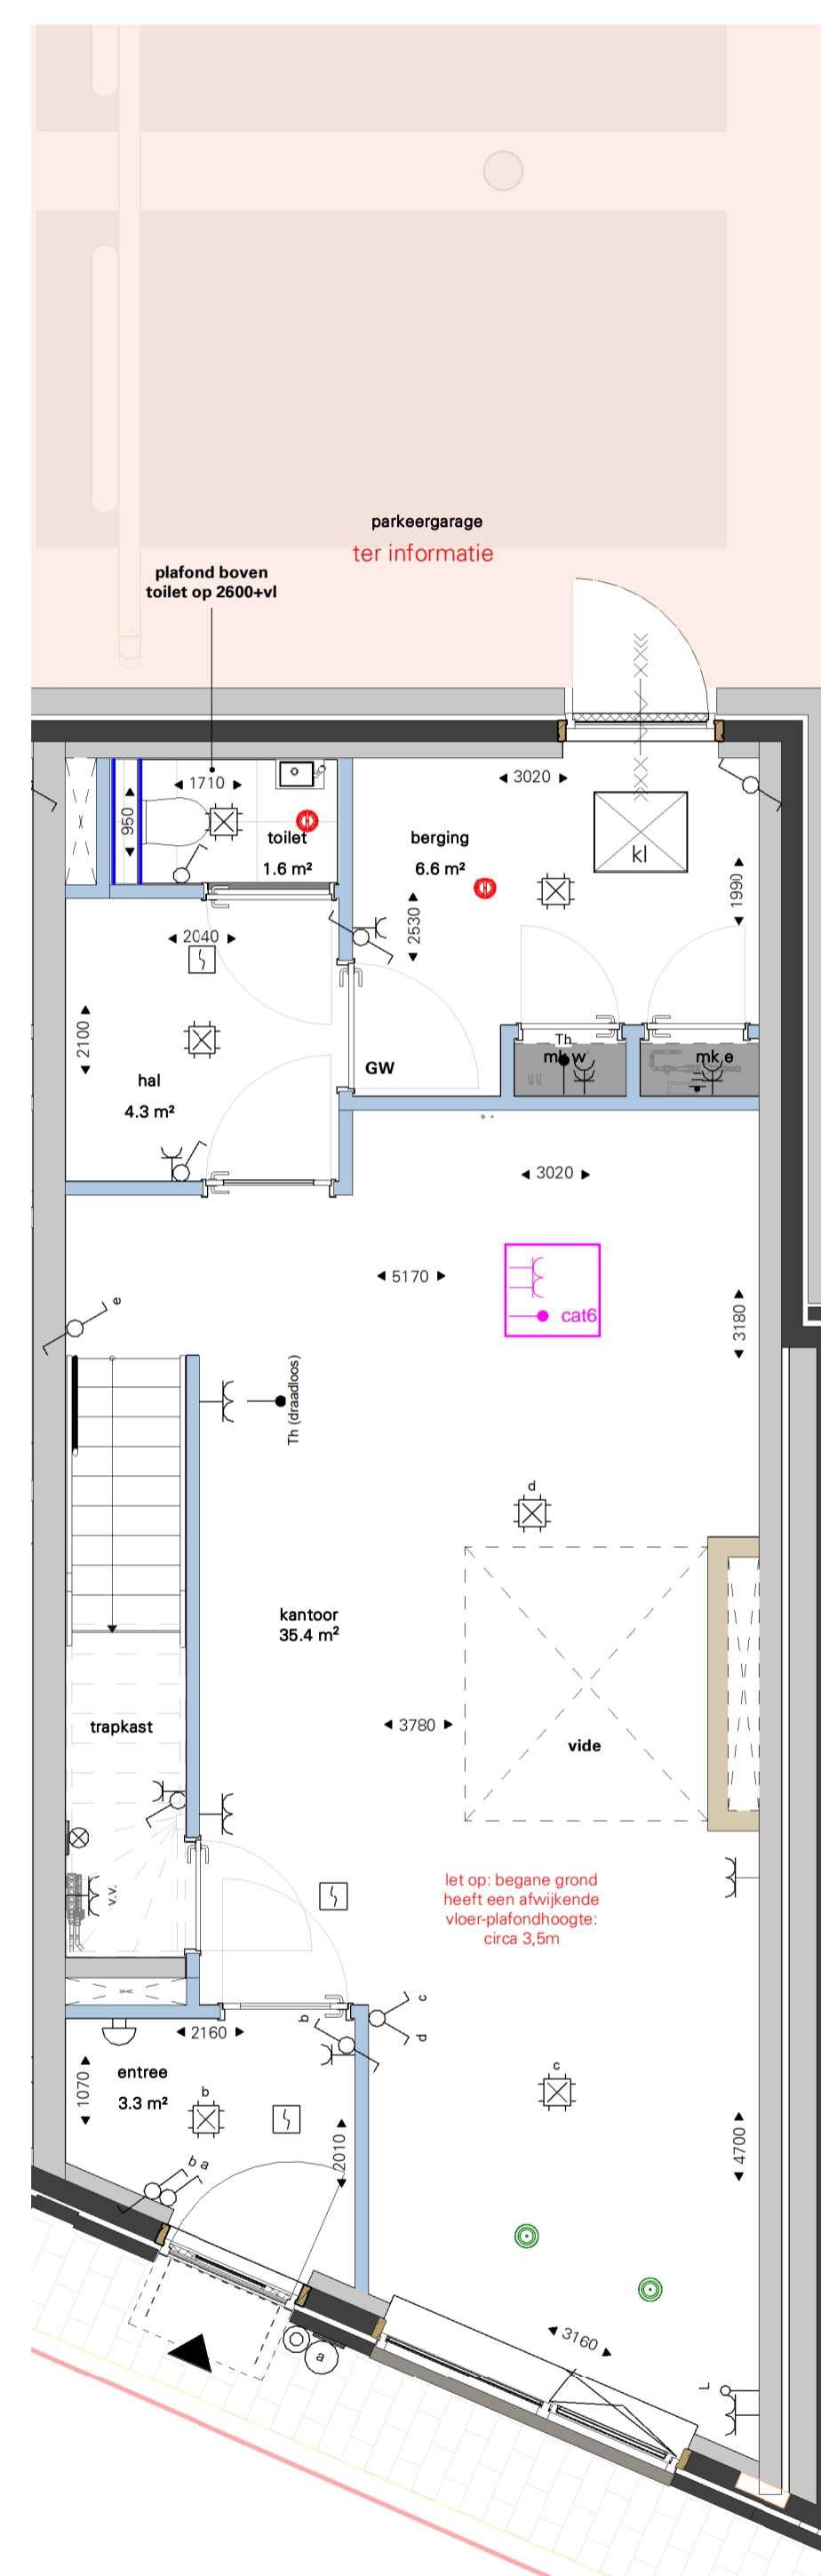

begane grond

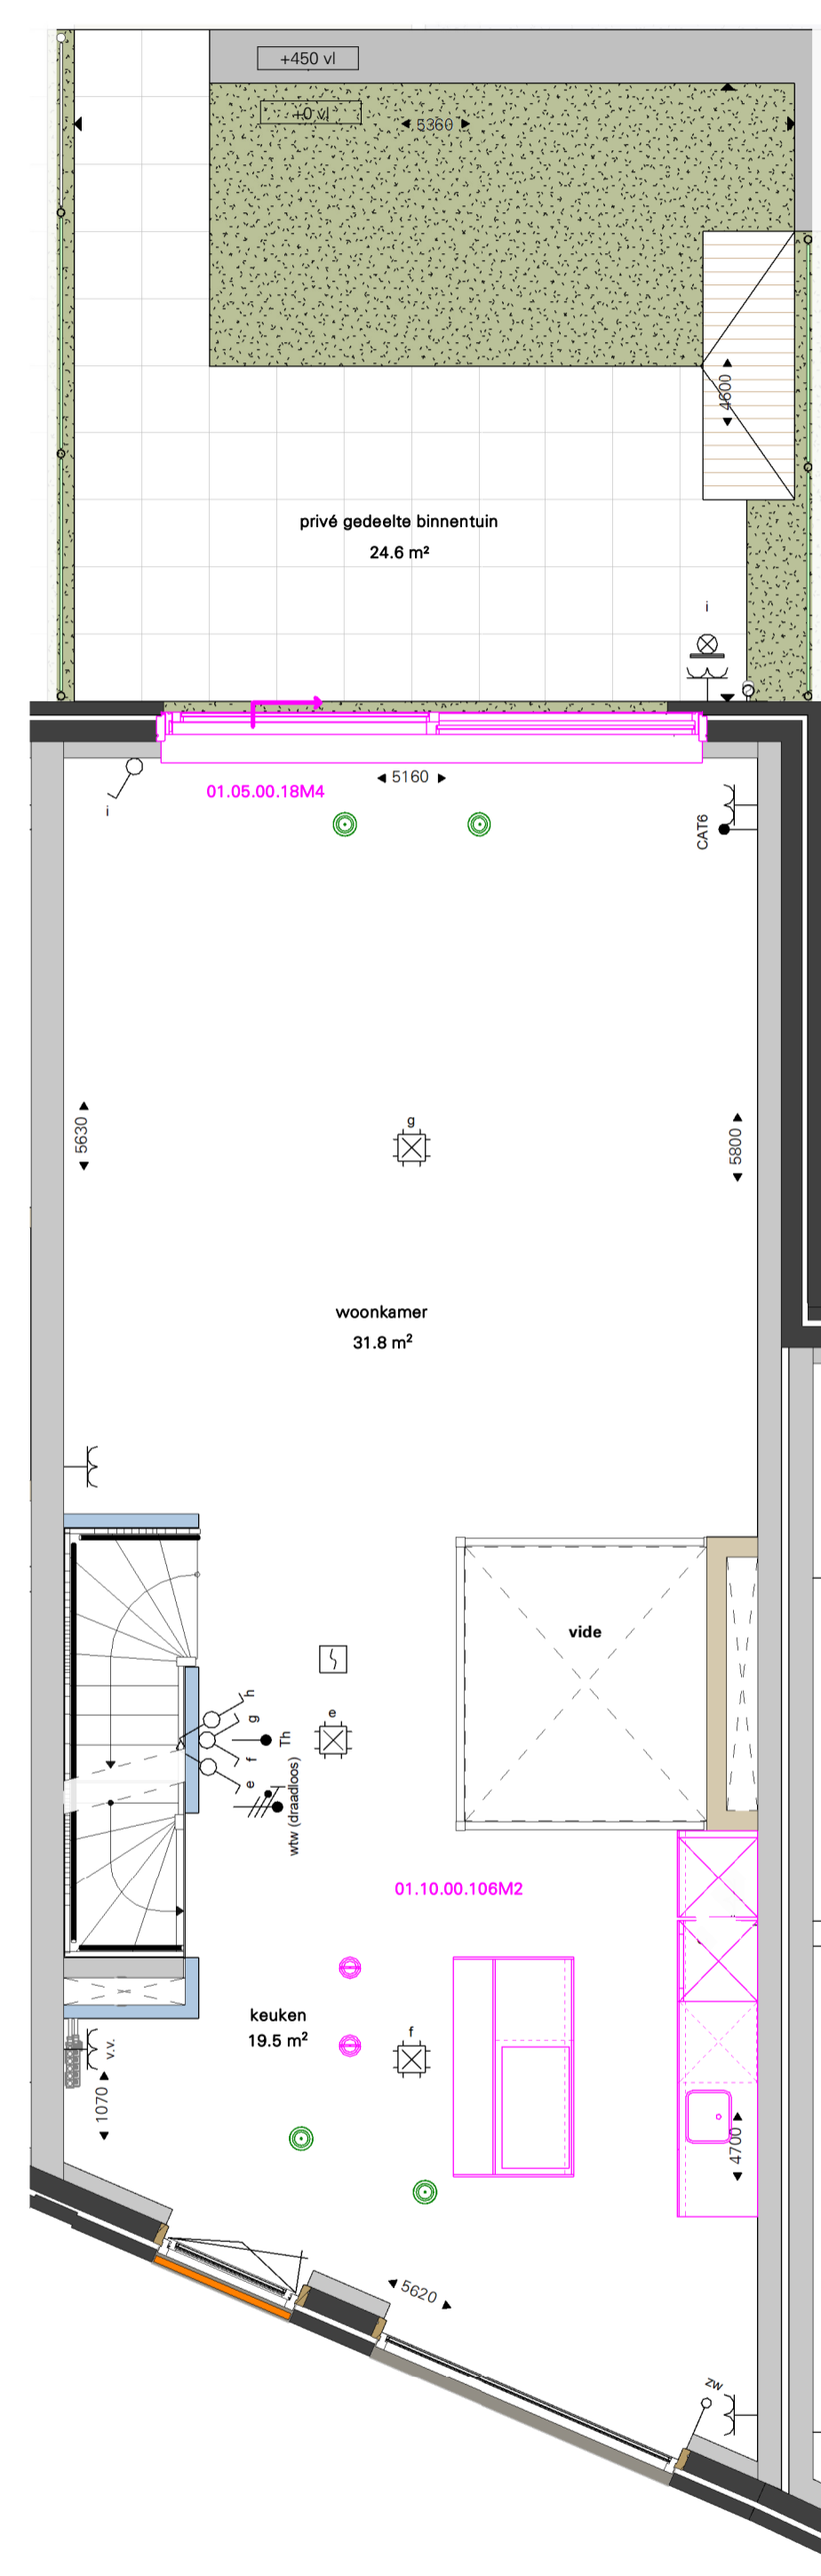

eerste verdieping

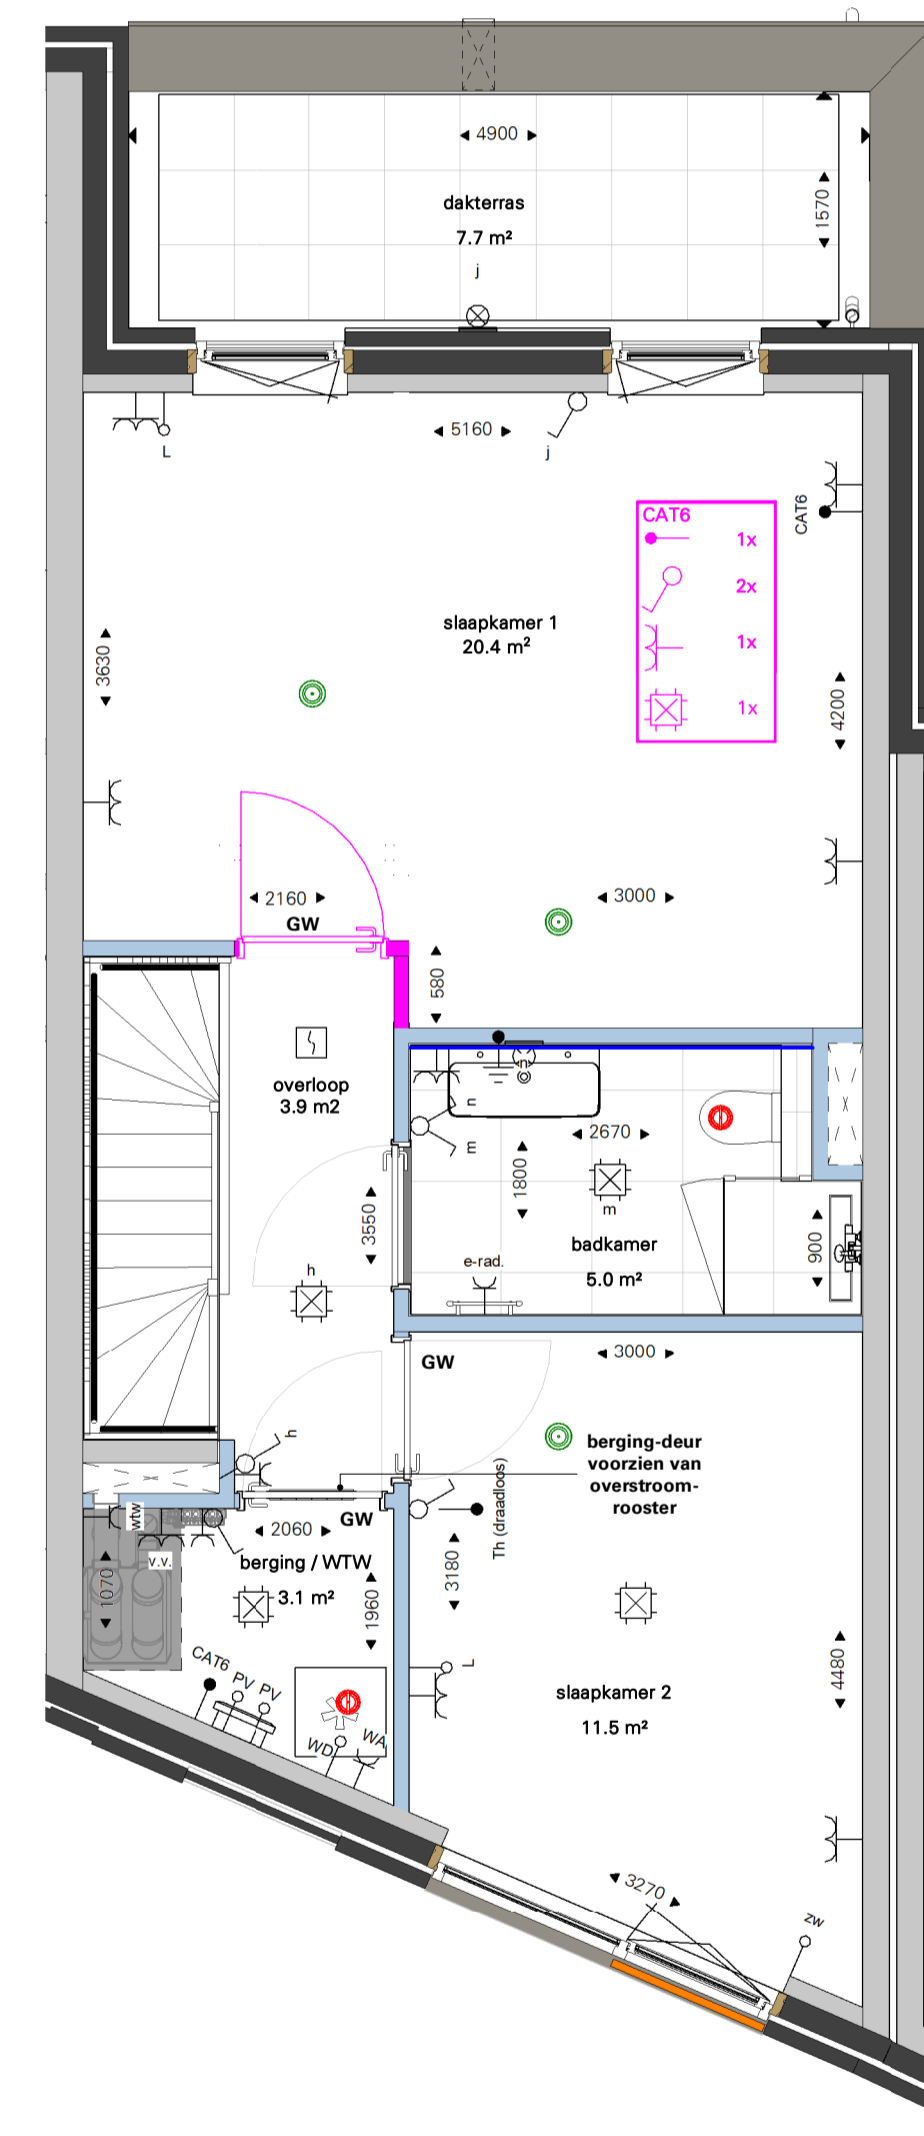

tweede verdieping

