

BNR: 92, 96, 100, 104, 108



Omschrijving optie: 01.05.00.18M3 Schuifpui naar buitenruimte

Omschrijving optie: 01.10.00.110A Opening tussen woonkamer / keuken en kantoor


Type: H3

Afwerkingsniveau: Comfort

Elektra symbolen in roze kader, zijn vrij te plaatsen in de betreffende ruimte van het appartement

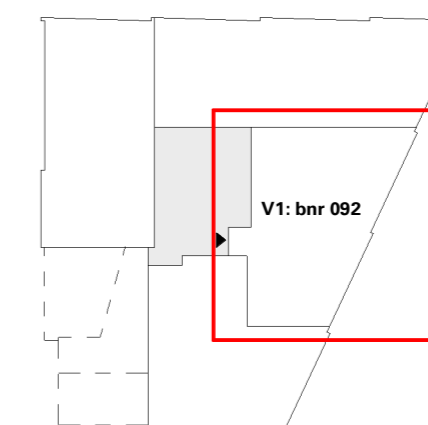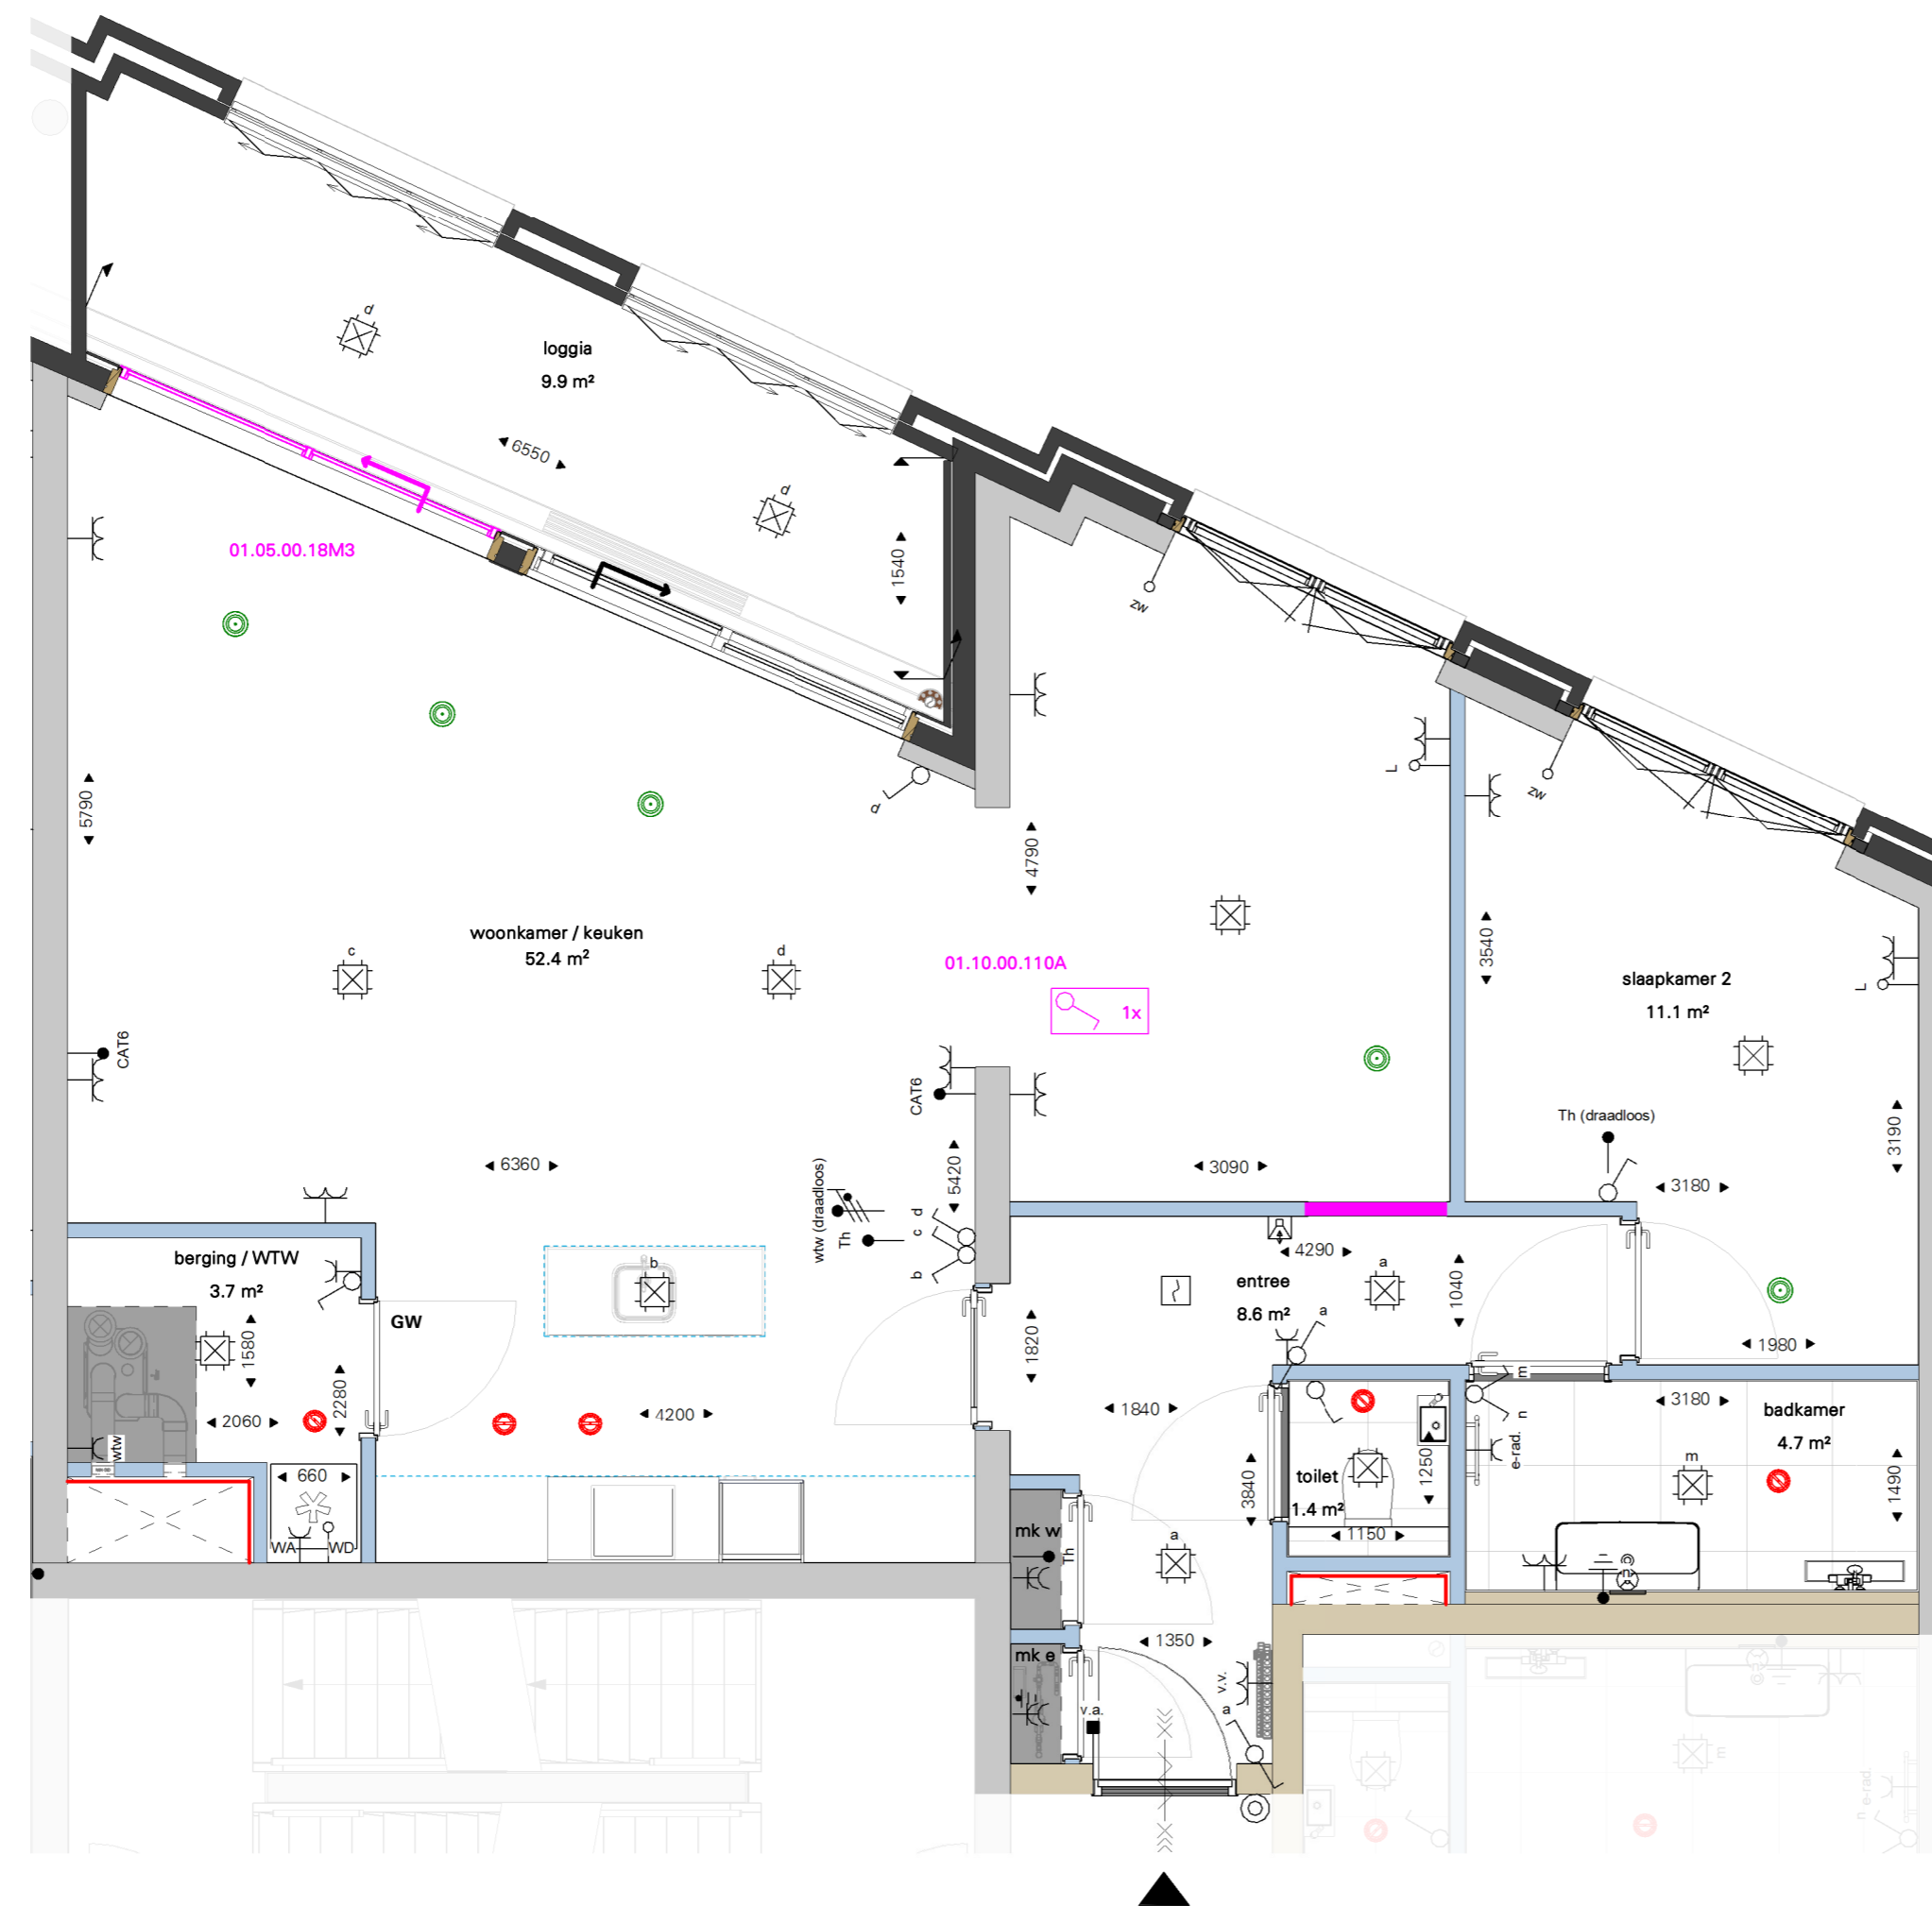

B4 - Eerste verdieping

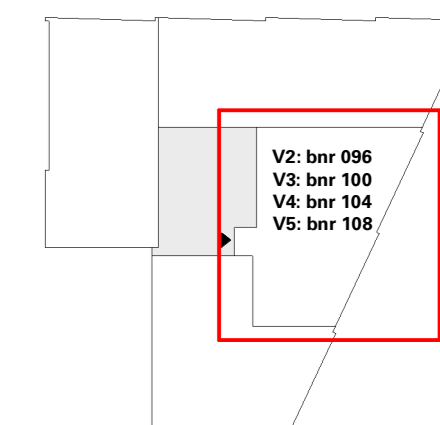

B4 - Tweede t/m vijfde verdieping

Cobercokwartier Arnhem - Gebouw B - De Melkontvangst

datum: 01-11-2024  
schaal: 1:50  
formaat: A2  
woningtype: H3  
Afwerkingsniveau: Comfort

**Bouwdeel B4 - Type H3 - Bnr 92, 96, 100, 104, 108 OPTIEBLAD 2**

Tekeningnummer: VK-B4-092-02

