


Project:
 Ontwerp: 12130_H3_install
 Datum: 26/2/24

DEZE TEKENING IS NIET BINDEND

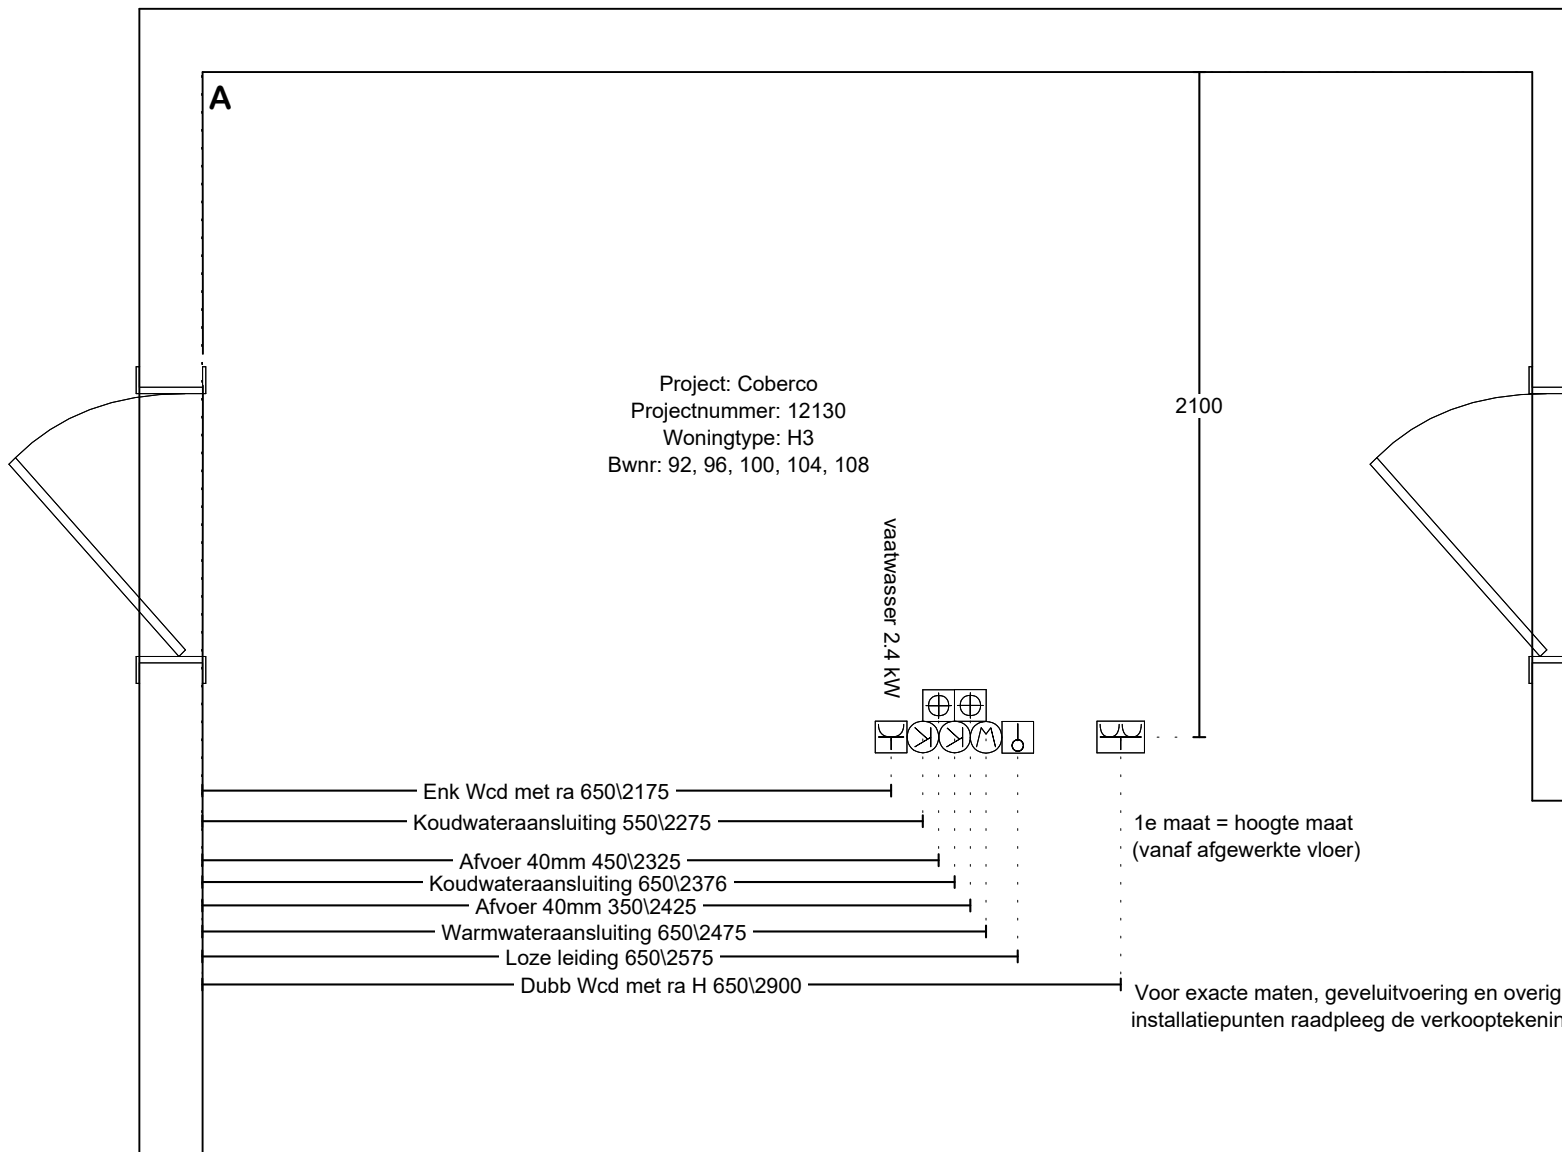

Project: Coberco
 Projectnummer: 12130
 Woningtype: H3
 Bwnr: 92, 96, 100, 104, 108

vaatwasser 2.4 KW

2100

A


- Enk Wcd met ra 650\2175
- Koudwateraansluiting 550\2275
- Afvoer 40mm 450\2325
- Koudwateraansluiting 650\2376
- Afvoer 40mm 350\2425
- Warmwateraansluiting 650\2475
- Loze leiding 650\2575
- Dubb Wcd met ra H 650\2900

1e maat = hoogte maat
 (vanaf afgewerkte vloer)

Voor exacte maten, geveluitvoering en overige
 installatiepunten raadpleeg de verkooptekening

Project:
 Ontwerp: 12130_H3_install
 Datum: 26/2/24

DEZE TEKENING IS NIET BINDEND

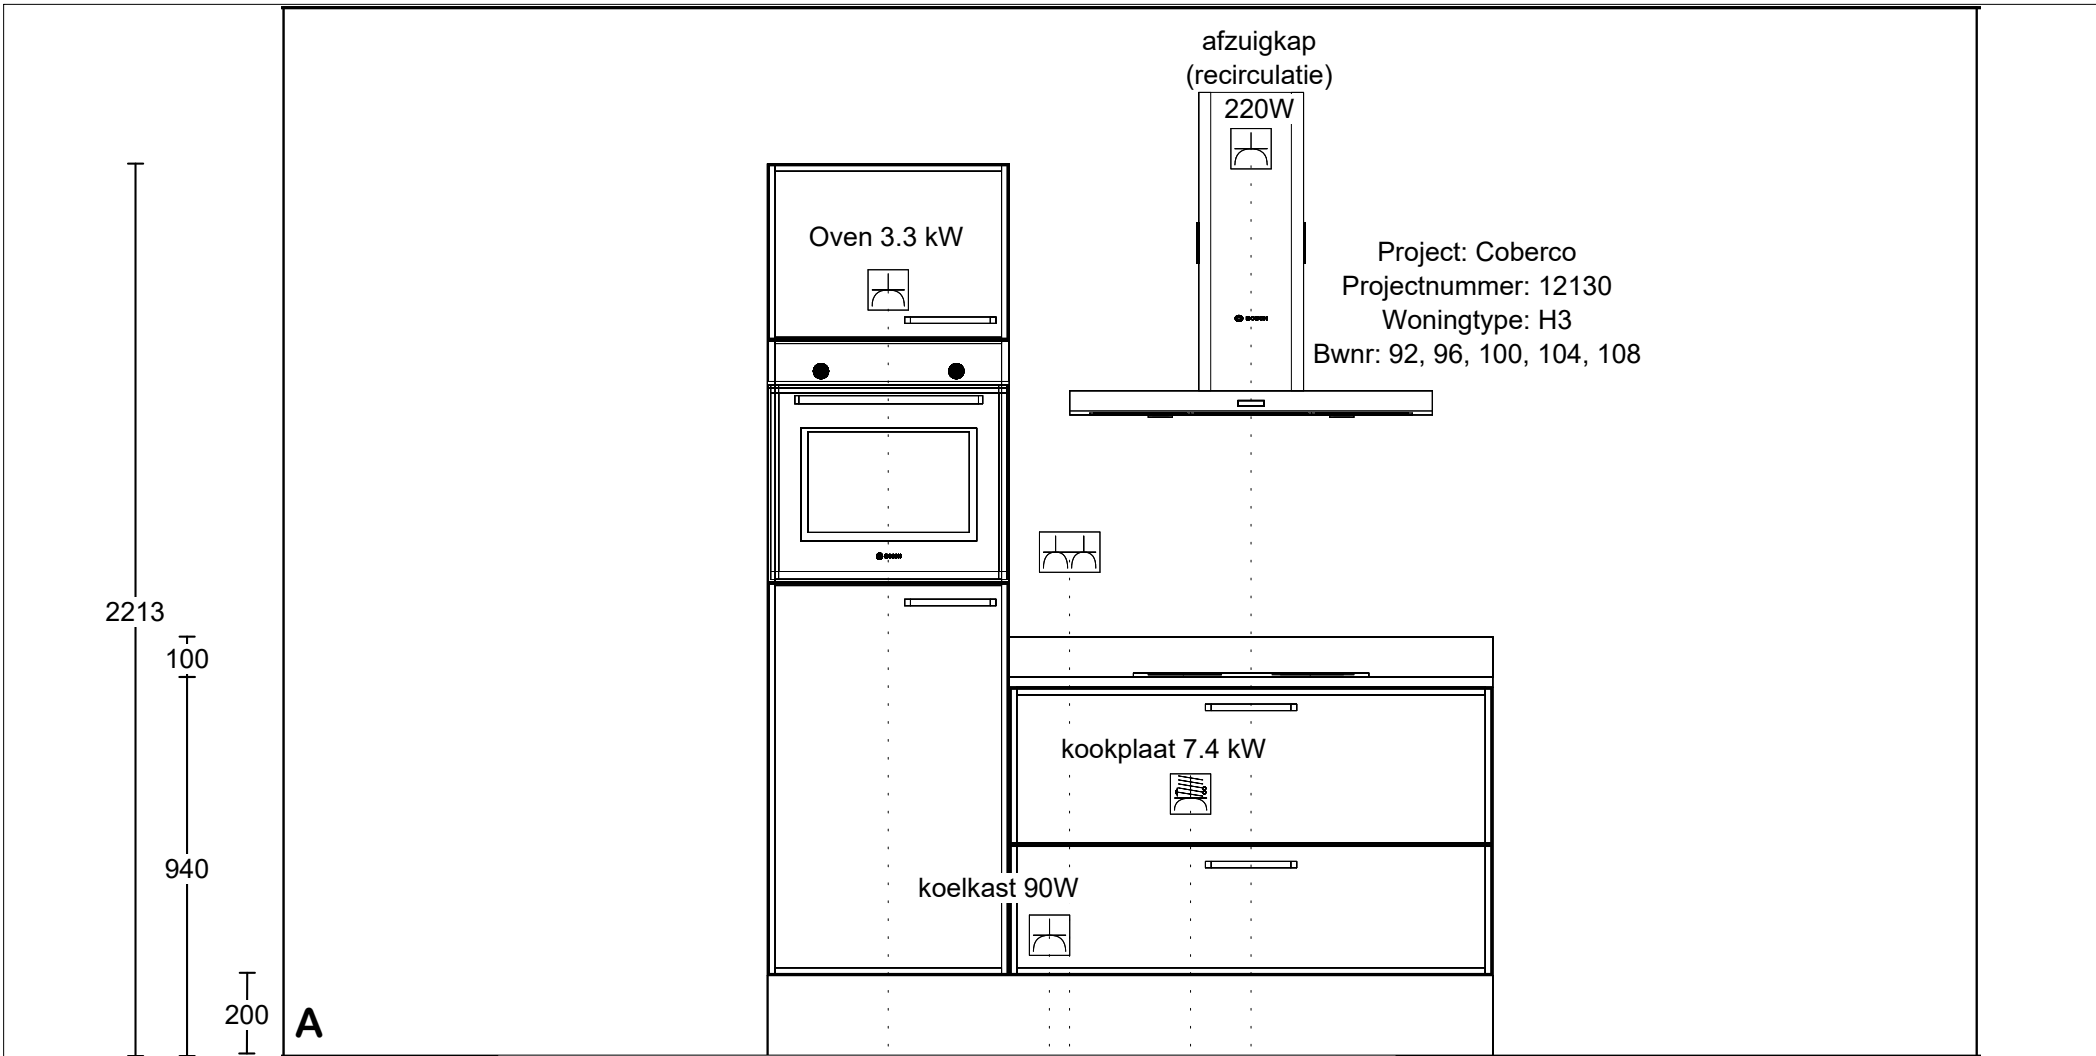

- └ Enk Wcd met ra 1900\1500
- └ Enk Wcd met ra 300\1900
- └ Dubb Wcd tweevoudig 1250\1950
- └ 2-F Perilex Wcd 650\2250
- └ Enk Wcd met ra 2250\2400

1e maat = hoogte maat
(vanaf afgewerkte vloer)

Project:
Ontwerp: 12130_H3_install
Datum: 26/2/24

DEZE TEKENING IS NIET BINDEND