


Totaaldoorsnede - A

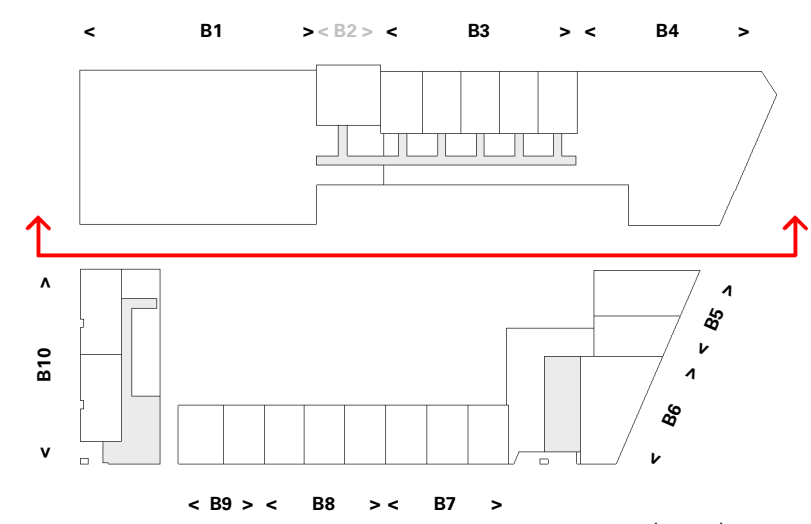

Cobercokwartier Arnhem - Gebouw B - De Melkontvangst

datum: 01-11-2024
 schaal: 1:200
 formaat: A2

Tekeningnummer: VK-020

Totaaldoorsnede - A



Totaaldoorsnede - B

+24900
08 achtste verdieping

+21900
07 zevende verdieping

+18900
06 zesde verdieping

+15900
05 vijfde verdieping

+12900
04 vierde verdieping

+9900
03 derde verdieping

+6900
02 tweede verdieping

+3900
01 eerste verdieping

+0
00 begane grond



+24900
08 achtste verdieping

+21900
07 zevende verdieping

+18900
06 zesde verdieping

+15900
05 vijfde verdieping


+12900
04 vierde verdieping

+9900
03 derde verdieping

+6900
02 tweede verdieping

+3900
01 eerste verdieping

+0
00 begane grond

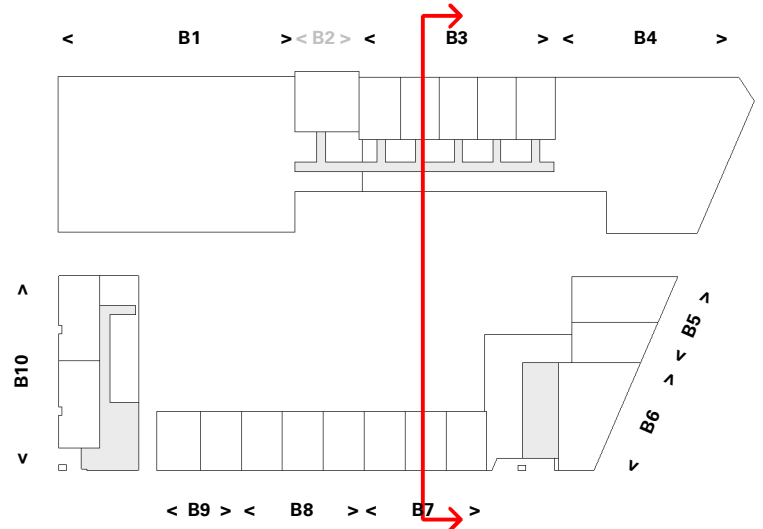



Cobercokwartier Arnhem - Gebouw B - De Melkontvangst

datum: 01-11-2024 **Totaaldoorsnede - B**
 schaal: 1:200
 formaat: A3

Tekeningnummer: VK-021



Totaaldoorsnede - C

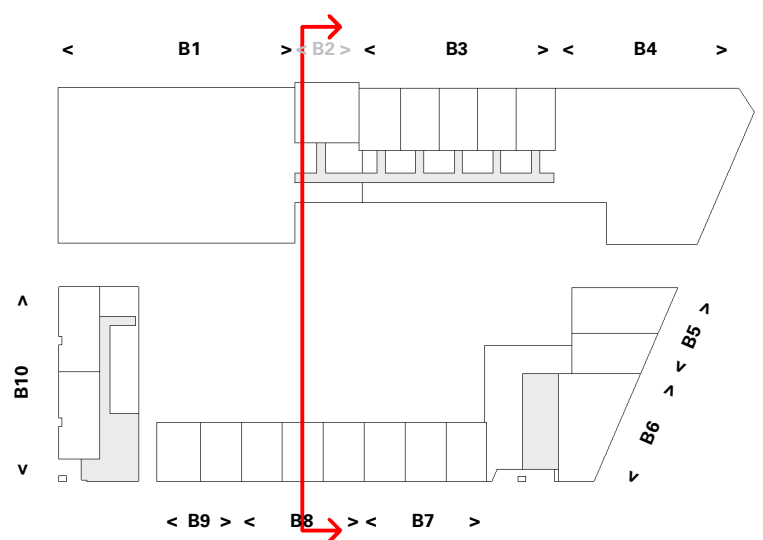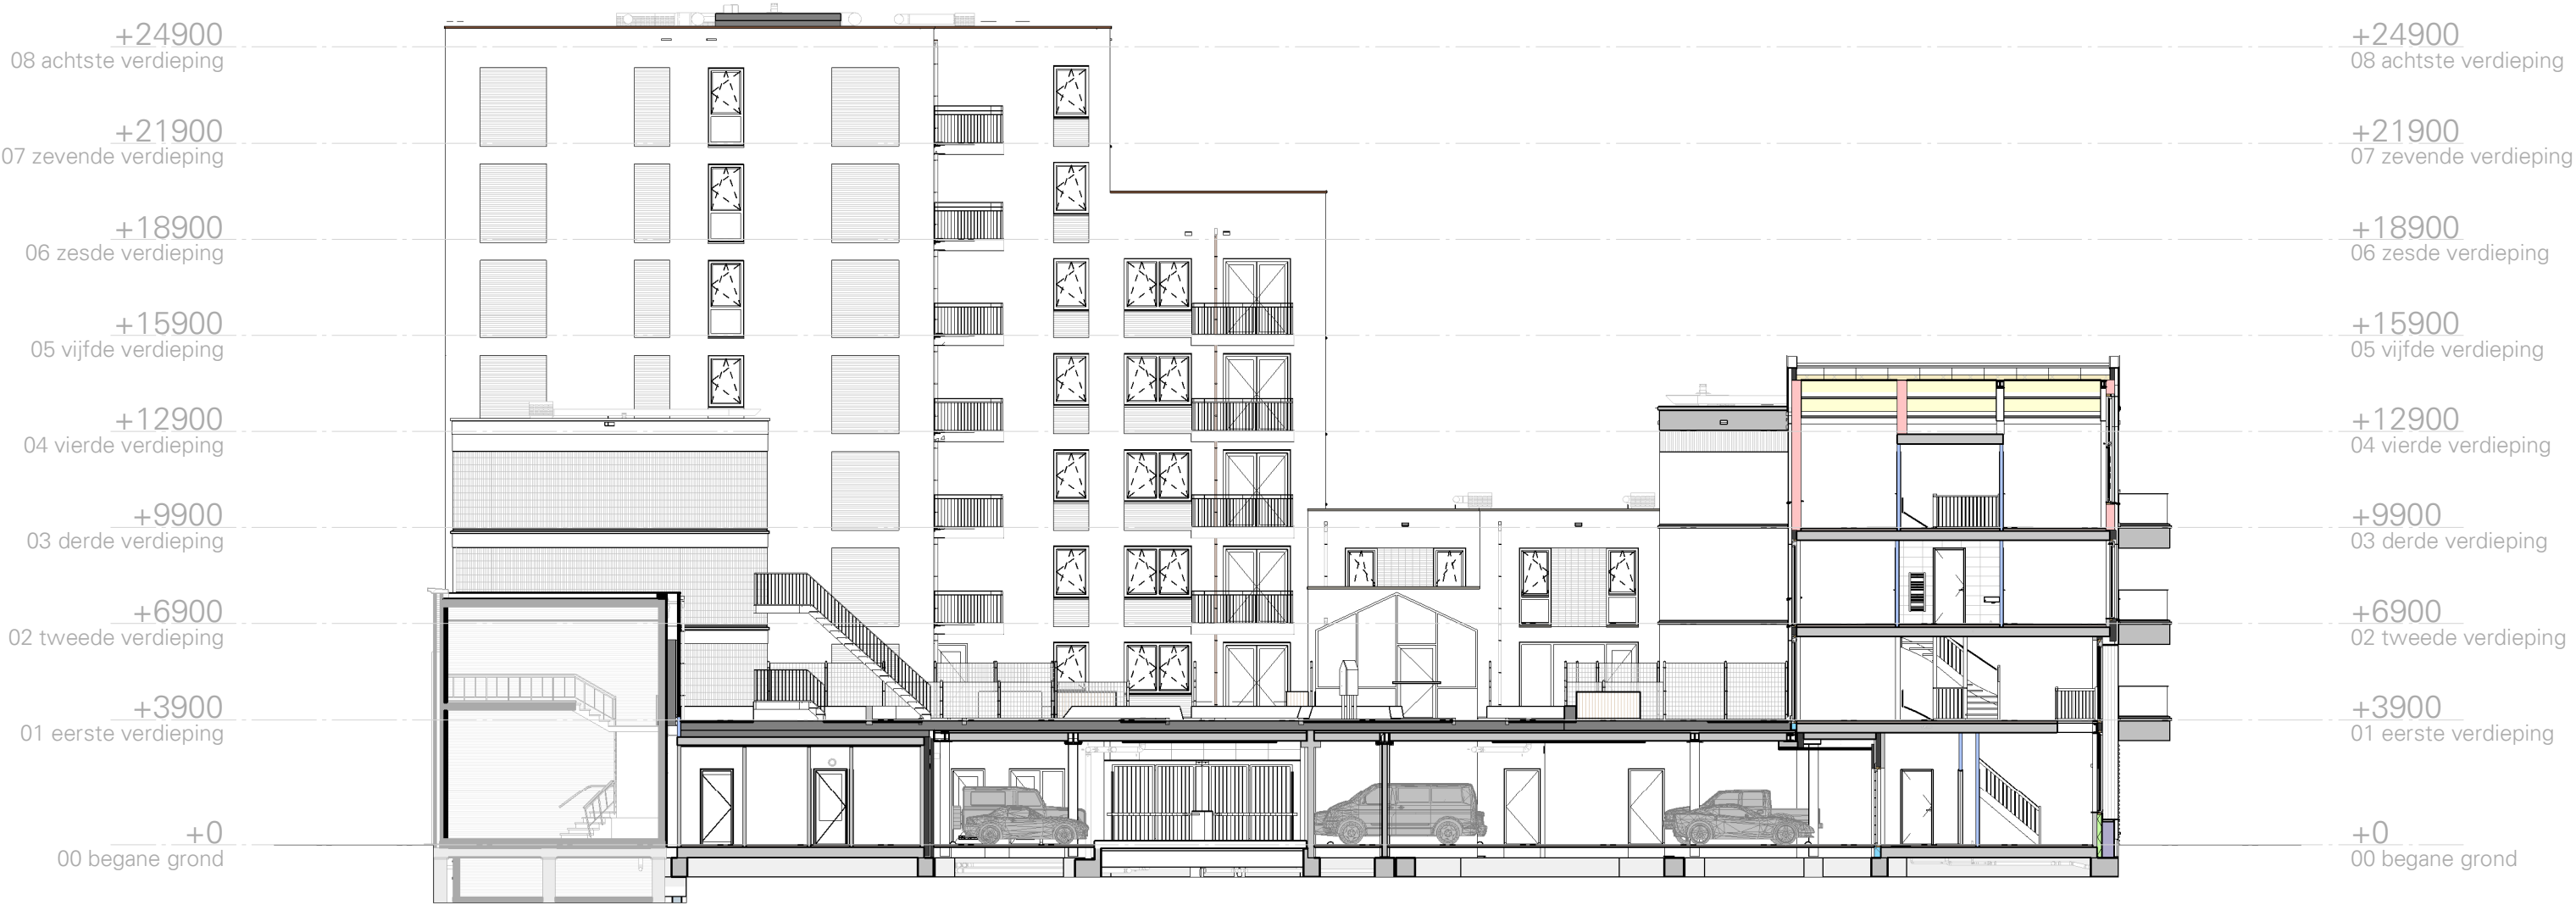

Cobercokwartier Arnhem - Gebouw B - De Melkontvangst

datum: 01-11-2024 **Totaaldoorsnede - C**
 schaal: 1:200
 formaat: A3

Tekeningnummer: VK-022

