

BNR: 131, 133, 135



Omschrijving optie: 01.10.00.110A Opening tussen kantoor en woonkamer / keuken

Omschrijving optie: 01.05.00.18M5 Schuifpui naar buitenruimte

Type: M1 (a,b)

Afwerkingsniveau: Comfort

Elektra symbolen in roze kader, zijn vrij te plaatsen in de betreffende ruimte van het appartement

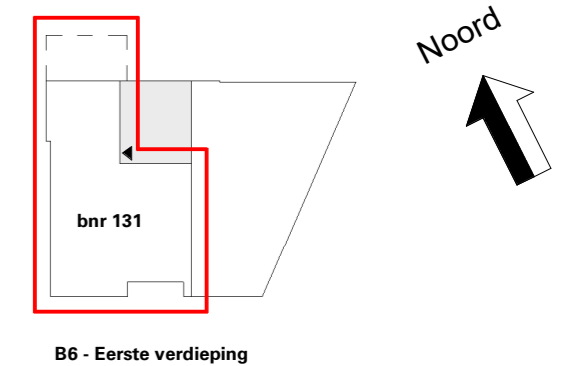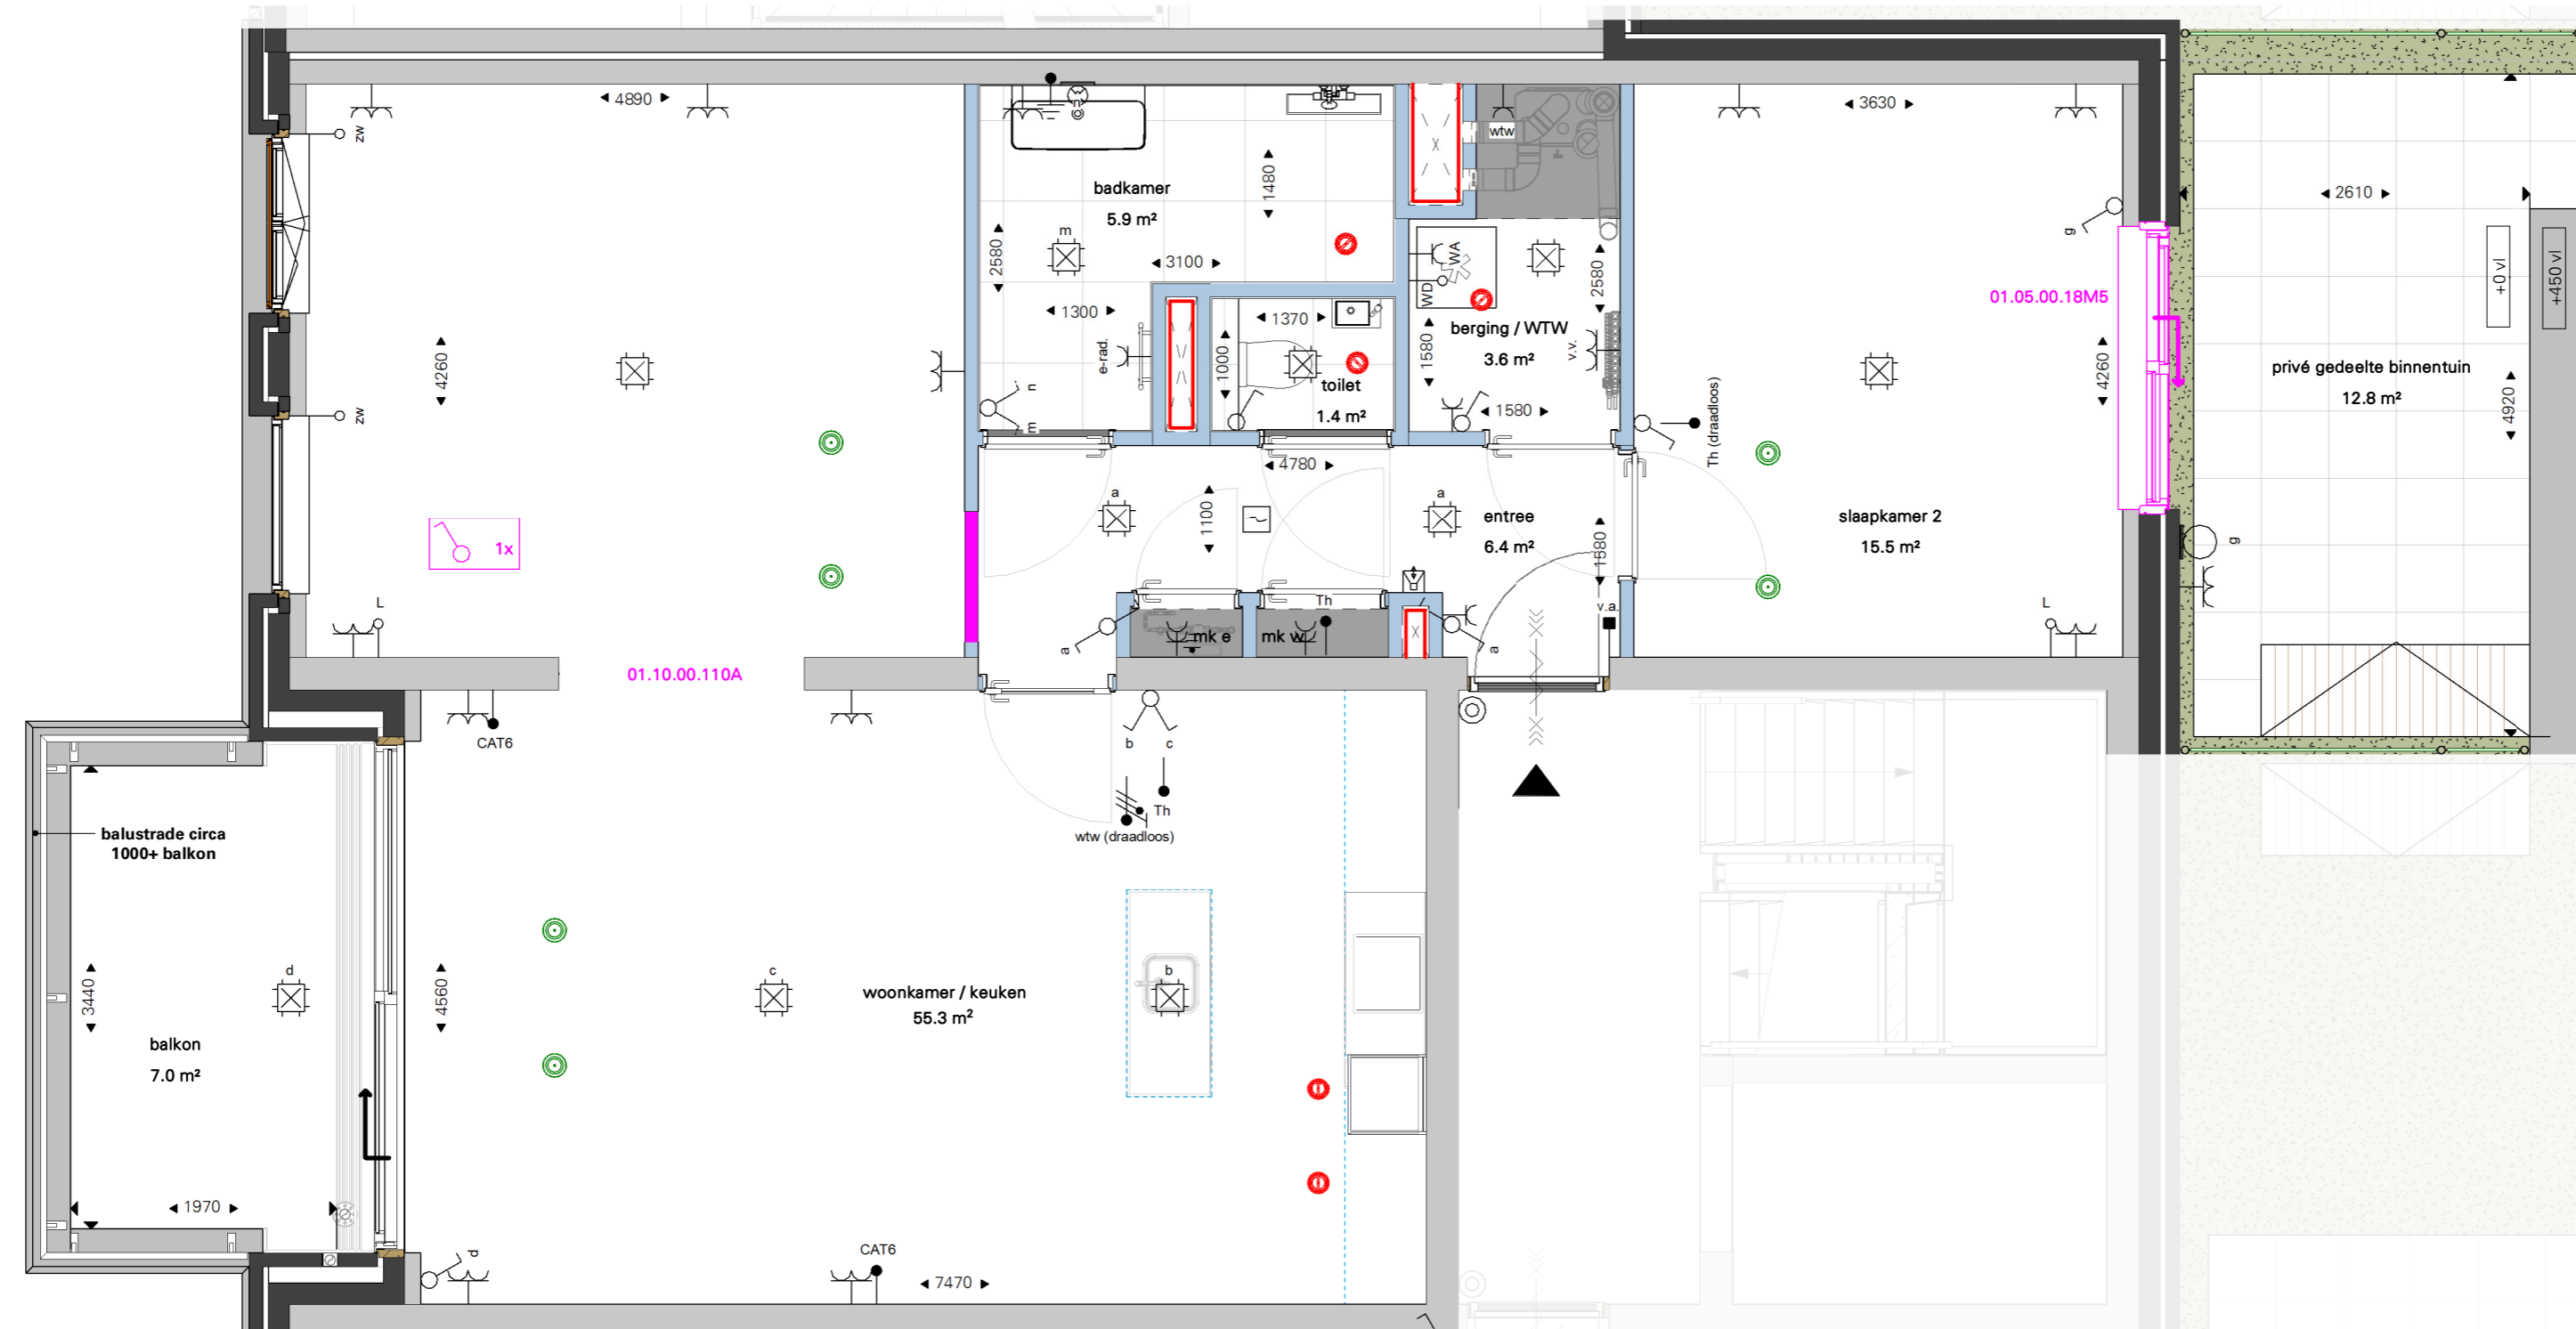

Cobercokwartier Arnhem - Gebouw B - De Melkontvangst

datum: 01-11-2024  
schaal: 1:50  
formaat: A2  
woningtype: M1 (a,b)  
Afwerkingsniveau: Comfort

**Bouwdeel B6 - Type M1 (a,b) -  
Bnr 131, 133, 135 OPTIEBLAD 2**

Tekeningnummer: VK-B6-131-02

