




BNR: 160, 161 (BG t/m V2)
 Omschrijving optie: 01.10.00.106M3 Verplaatsen keuken naar woonkamer
 Omschrijving optie: 01.05.00.018M8 Dubbele deuren met afwijkende afmetingen (2x)
 Omschrijving optie: 01.10.00.148M Separaat toilet
 Type: P1
 Afwerkingsniveau: Luxe

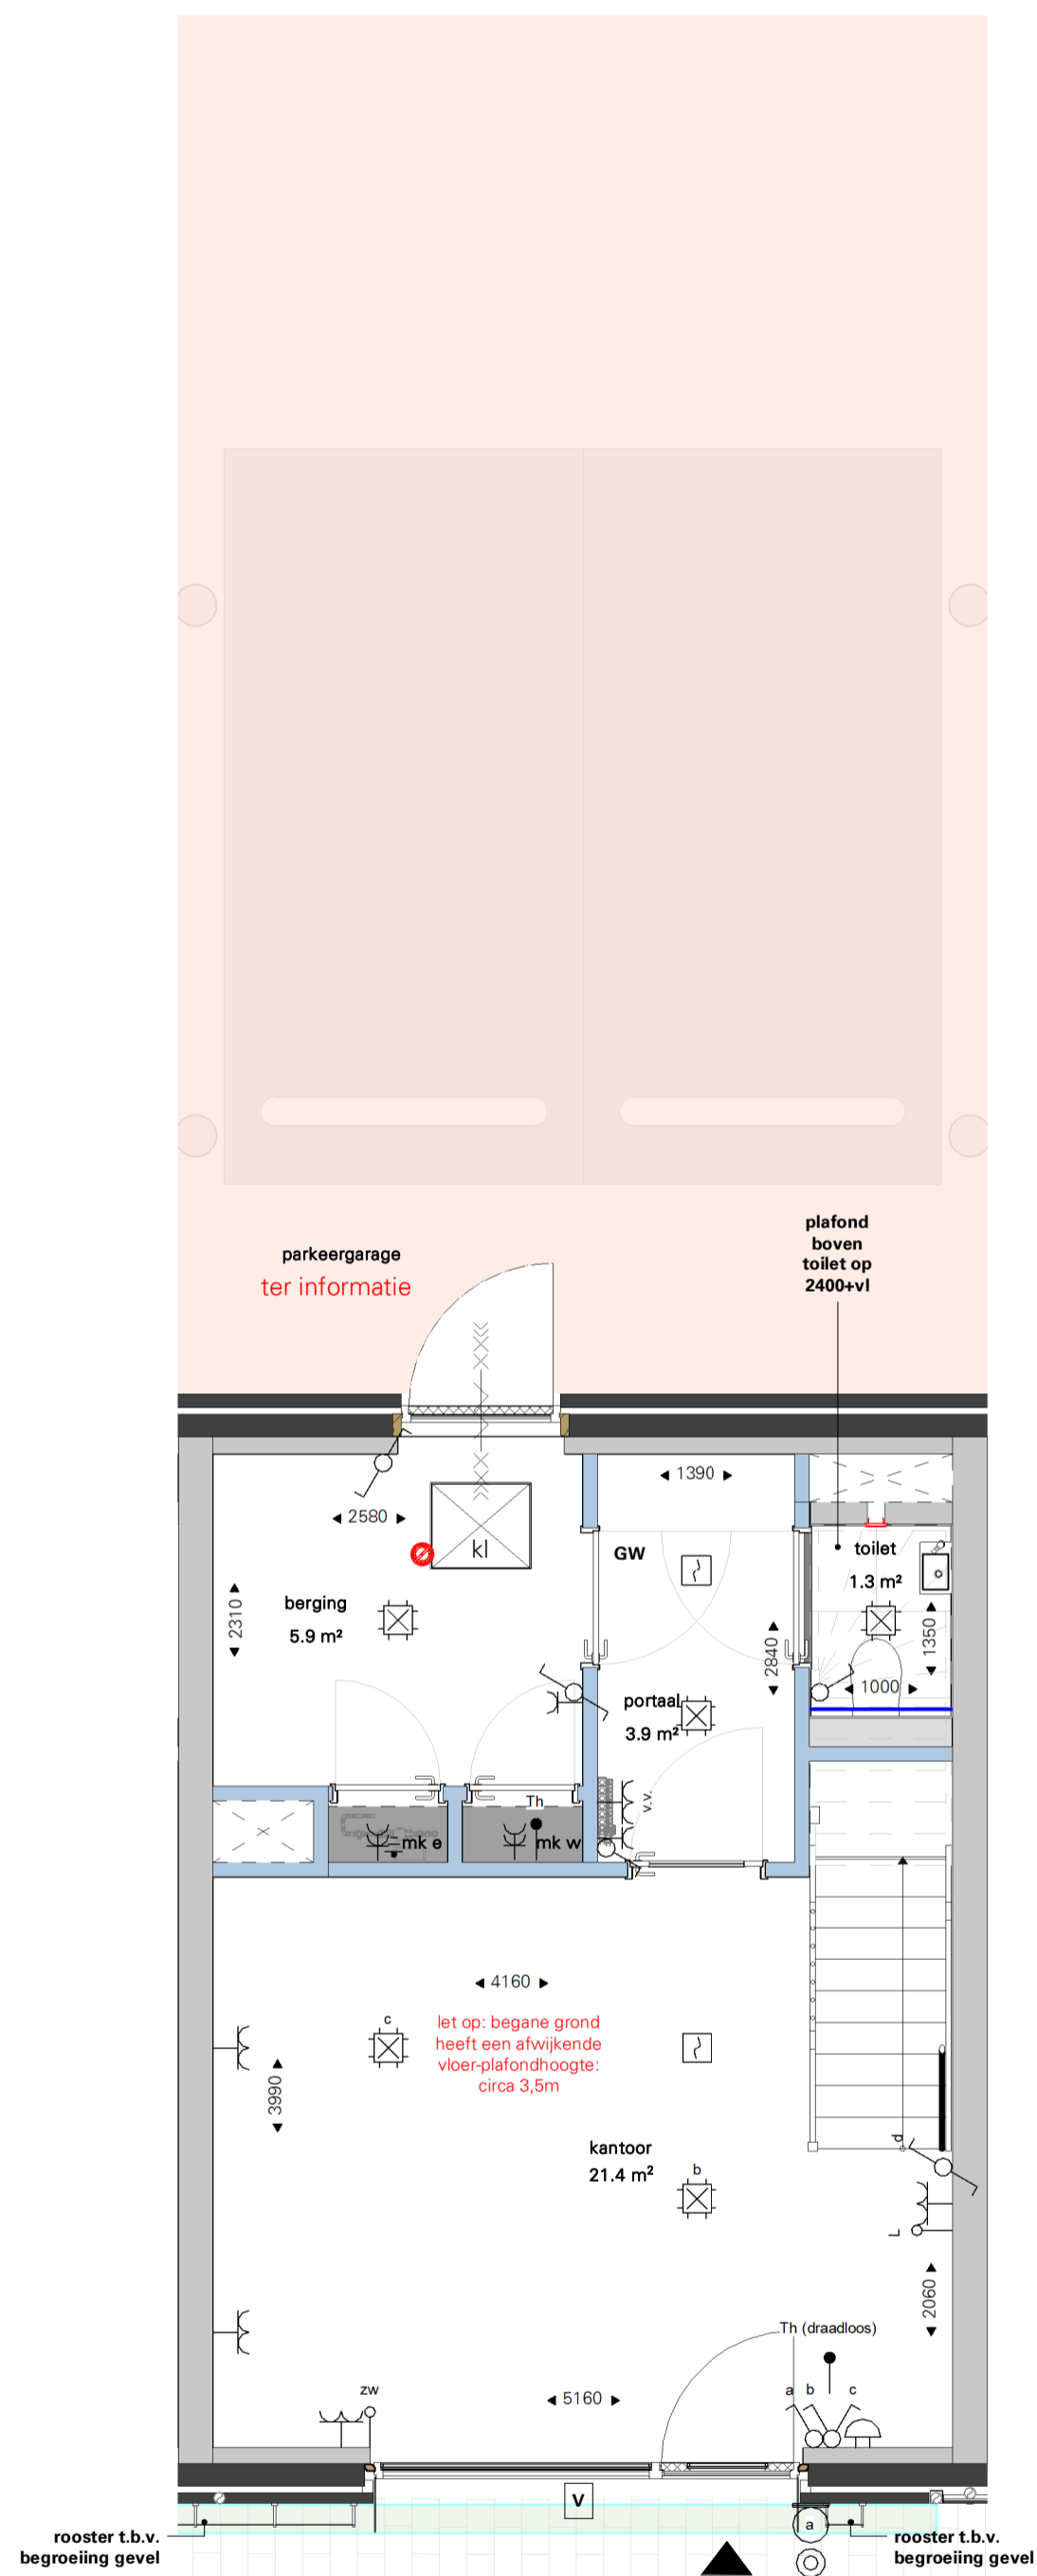

begane grond

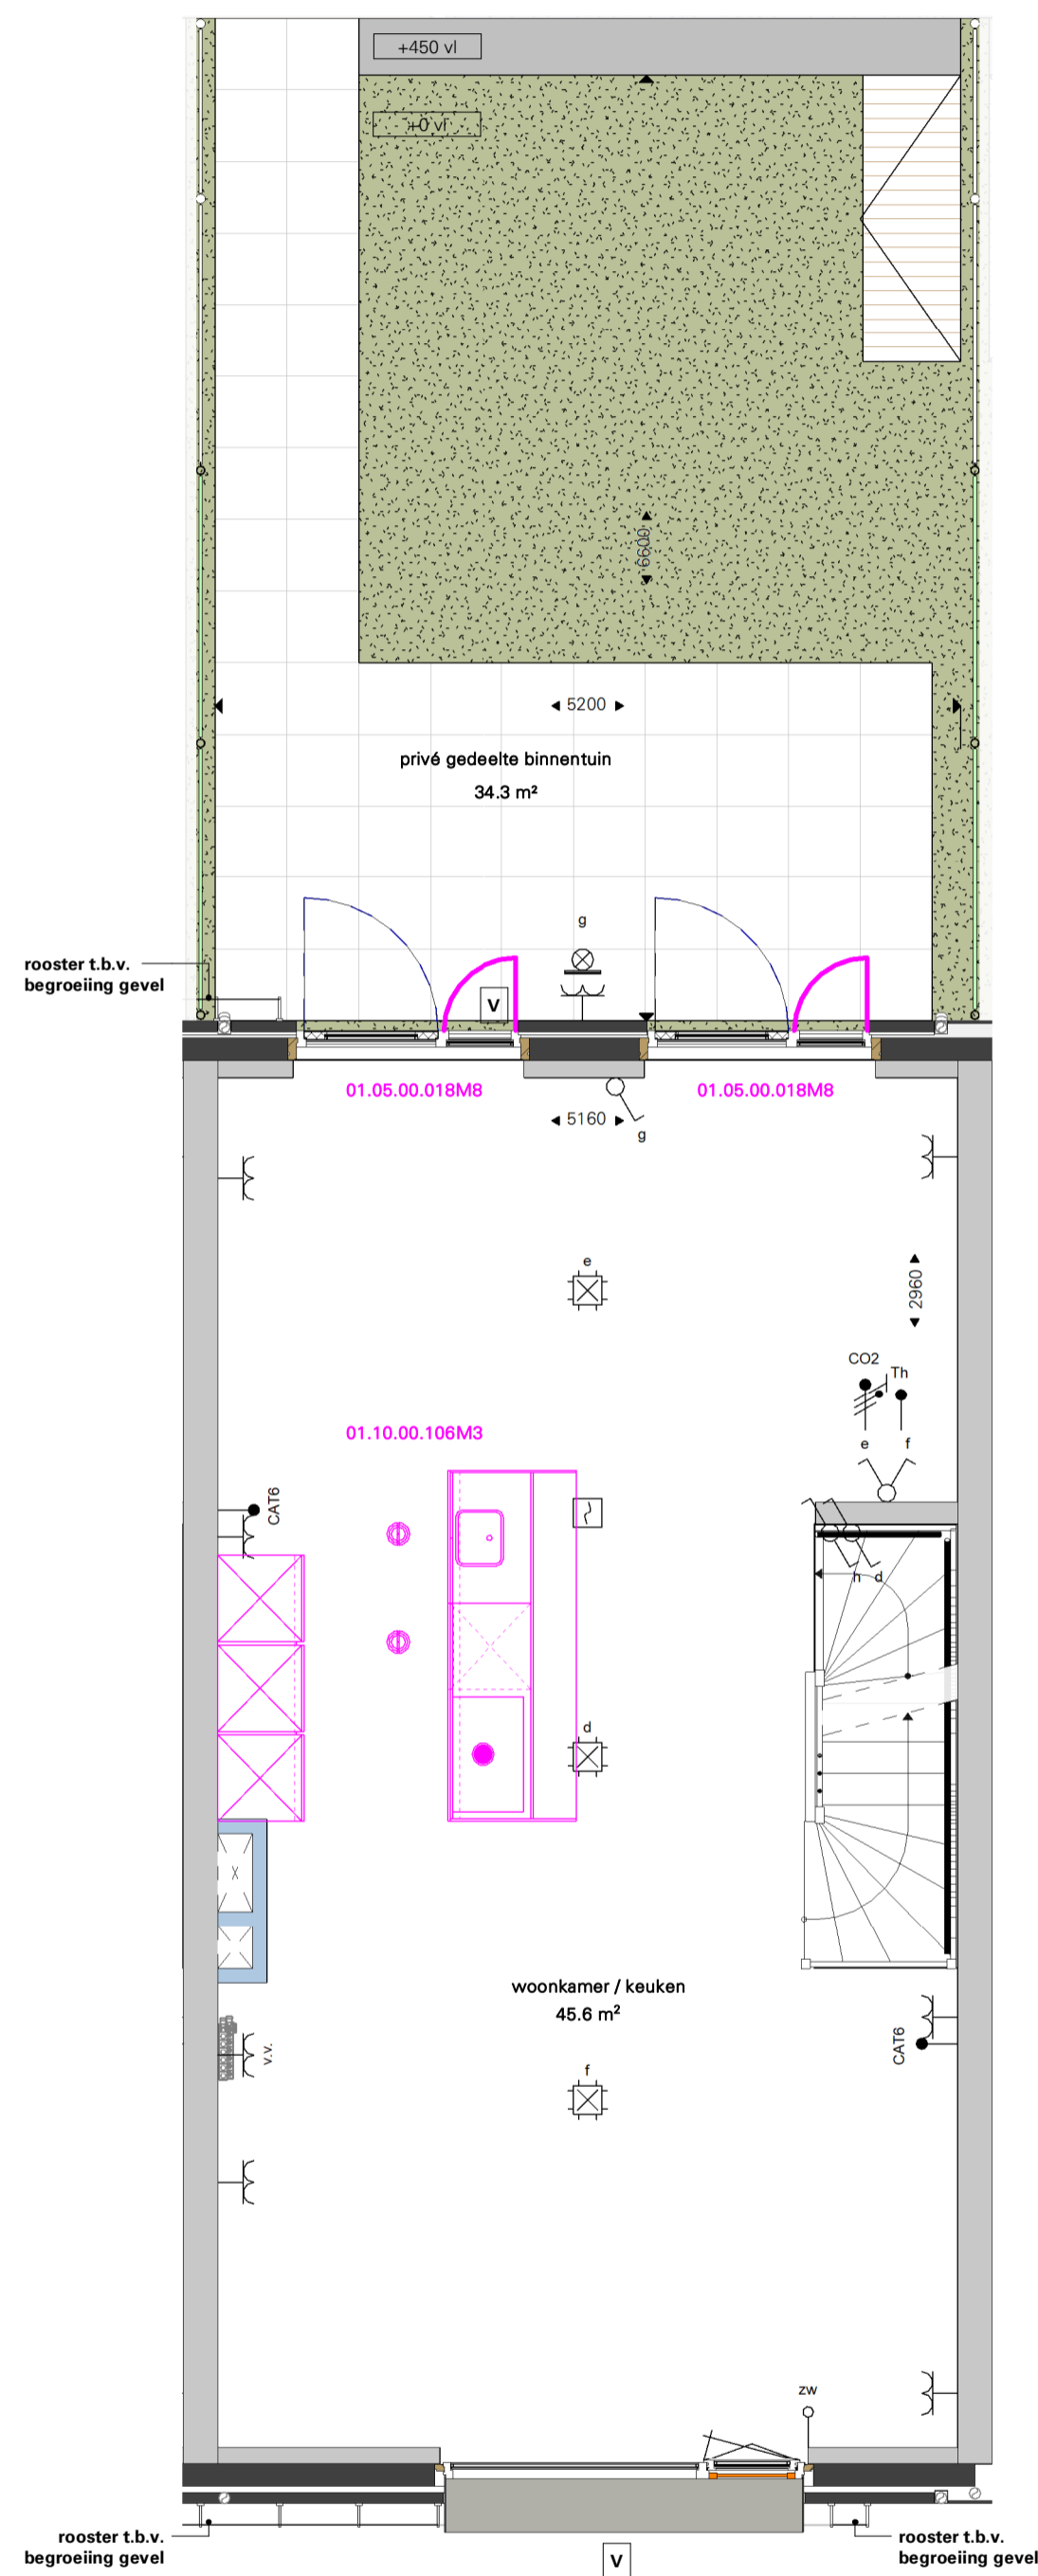

eerste verdieping

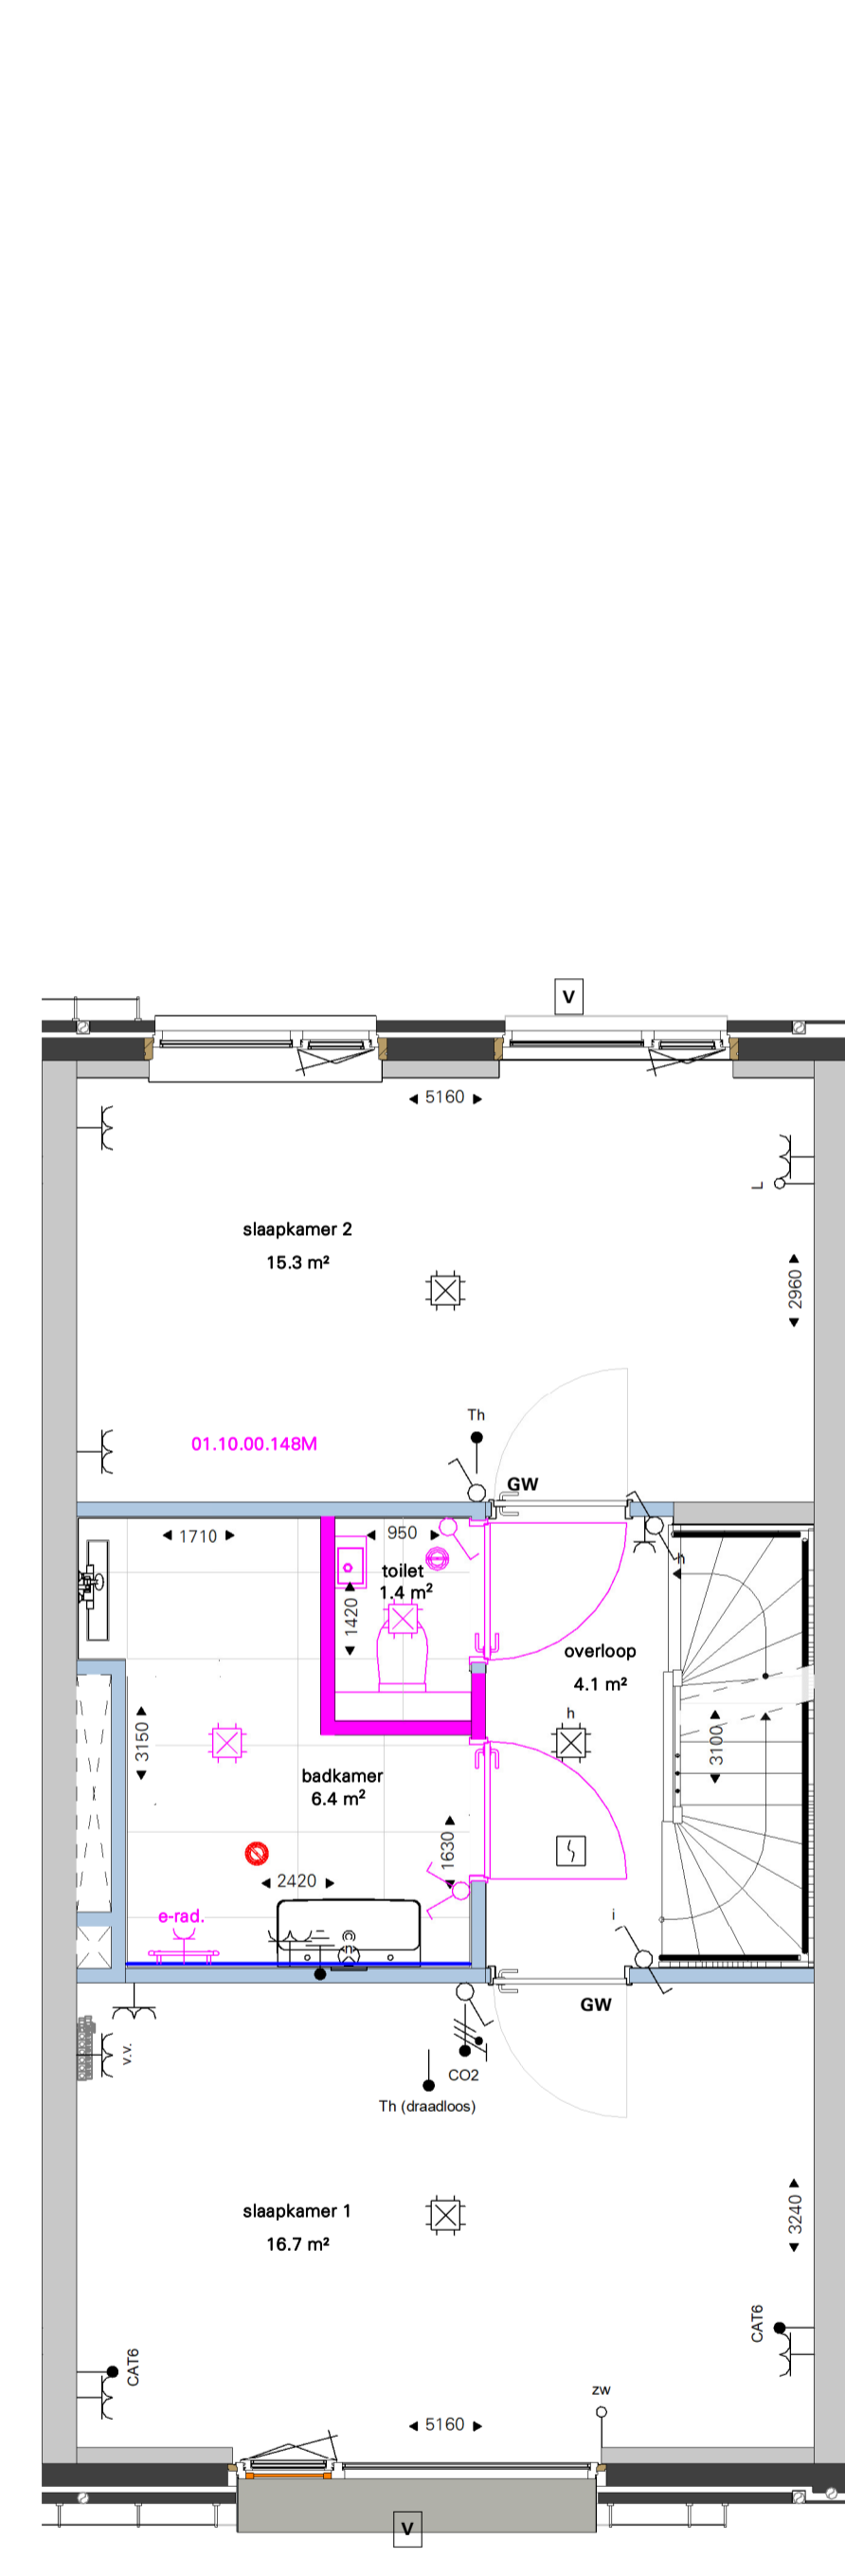

tweede verdieping

