




BNR: 140, 141, 142 (BG t/m V2)
 Omschrijving optie: 01.10.00.160M3 Verplaatsen keuken naar woonkamer
 Omschrijving optie: 01.05.00.018M8 Dubbele deuren met afwijkende afmetingen (2x)
 Omschrijving optie: 01.10.00.148M Separaat toilet
 Type: N1
 Afwerkingsniveau: Luxe

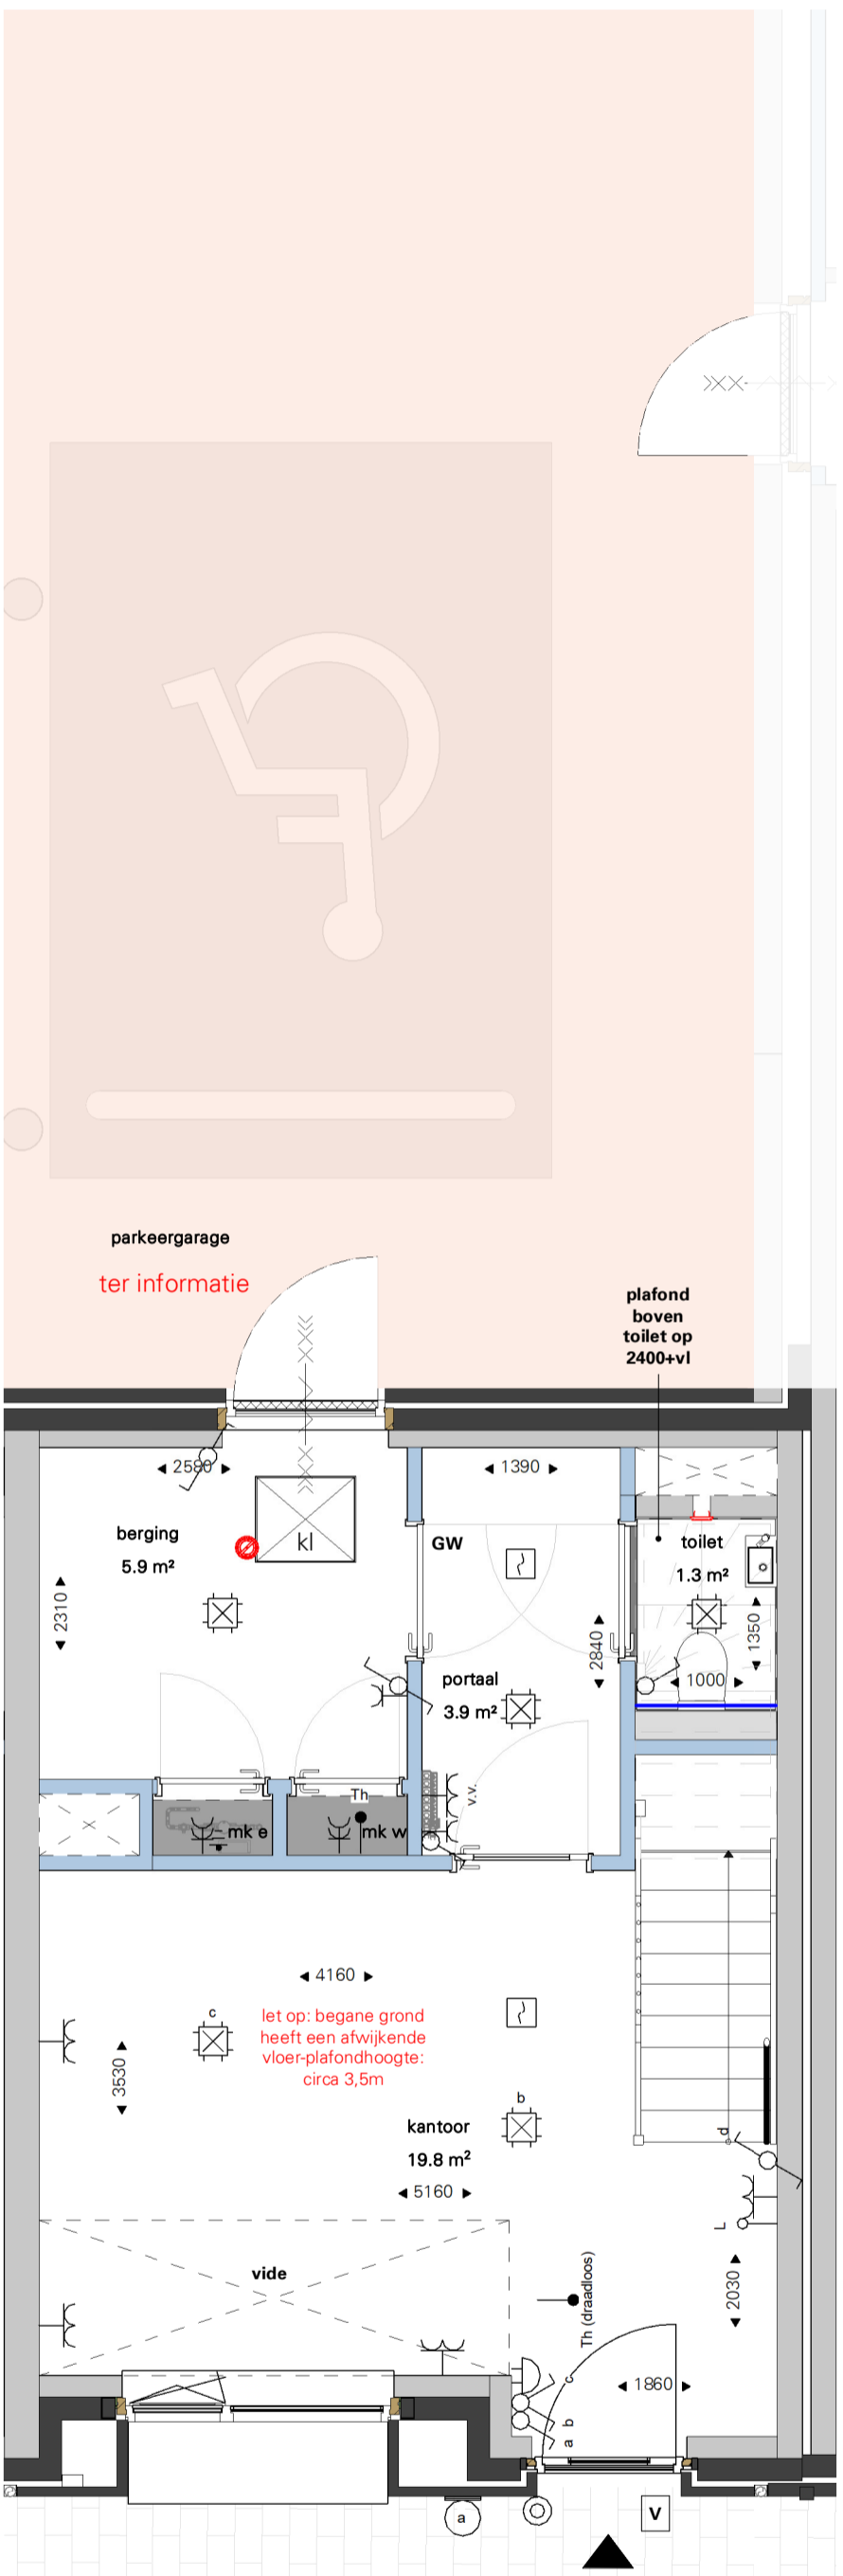


begane grond

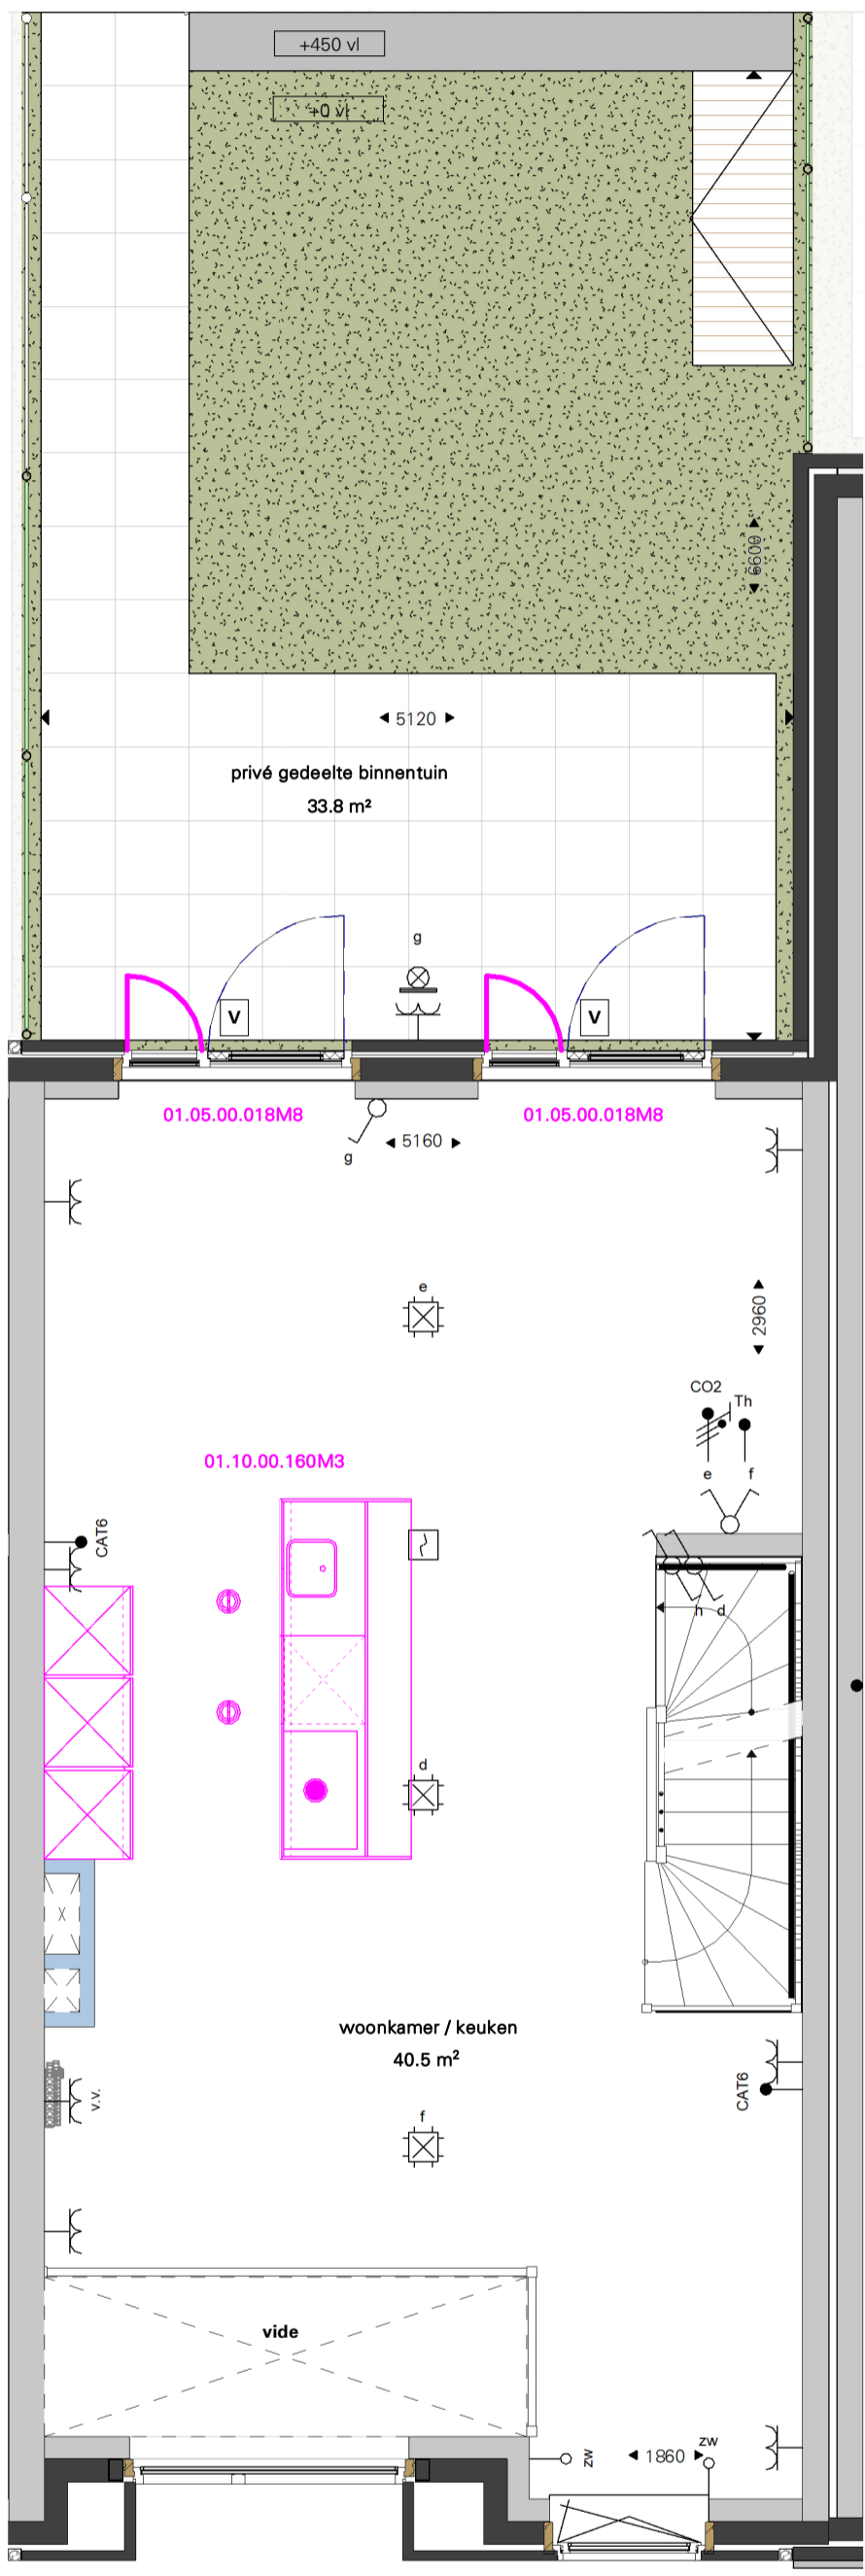

eerste verdieping

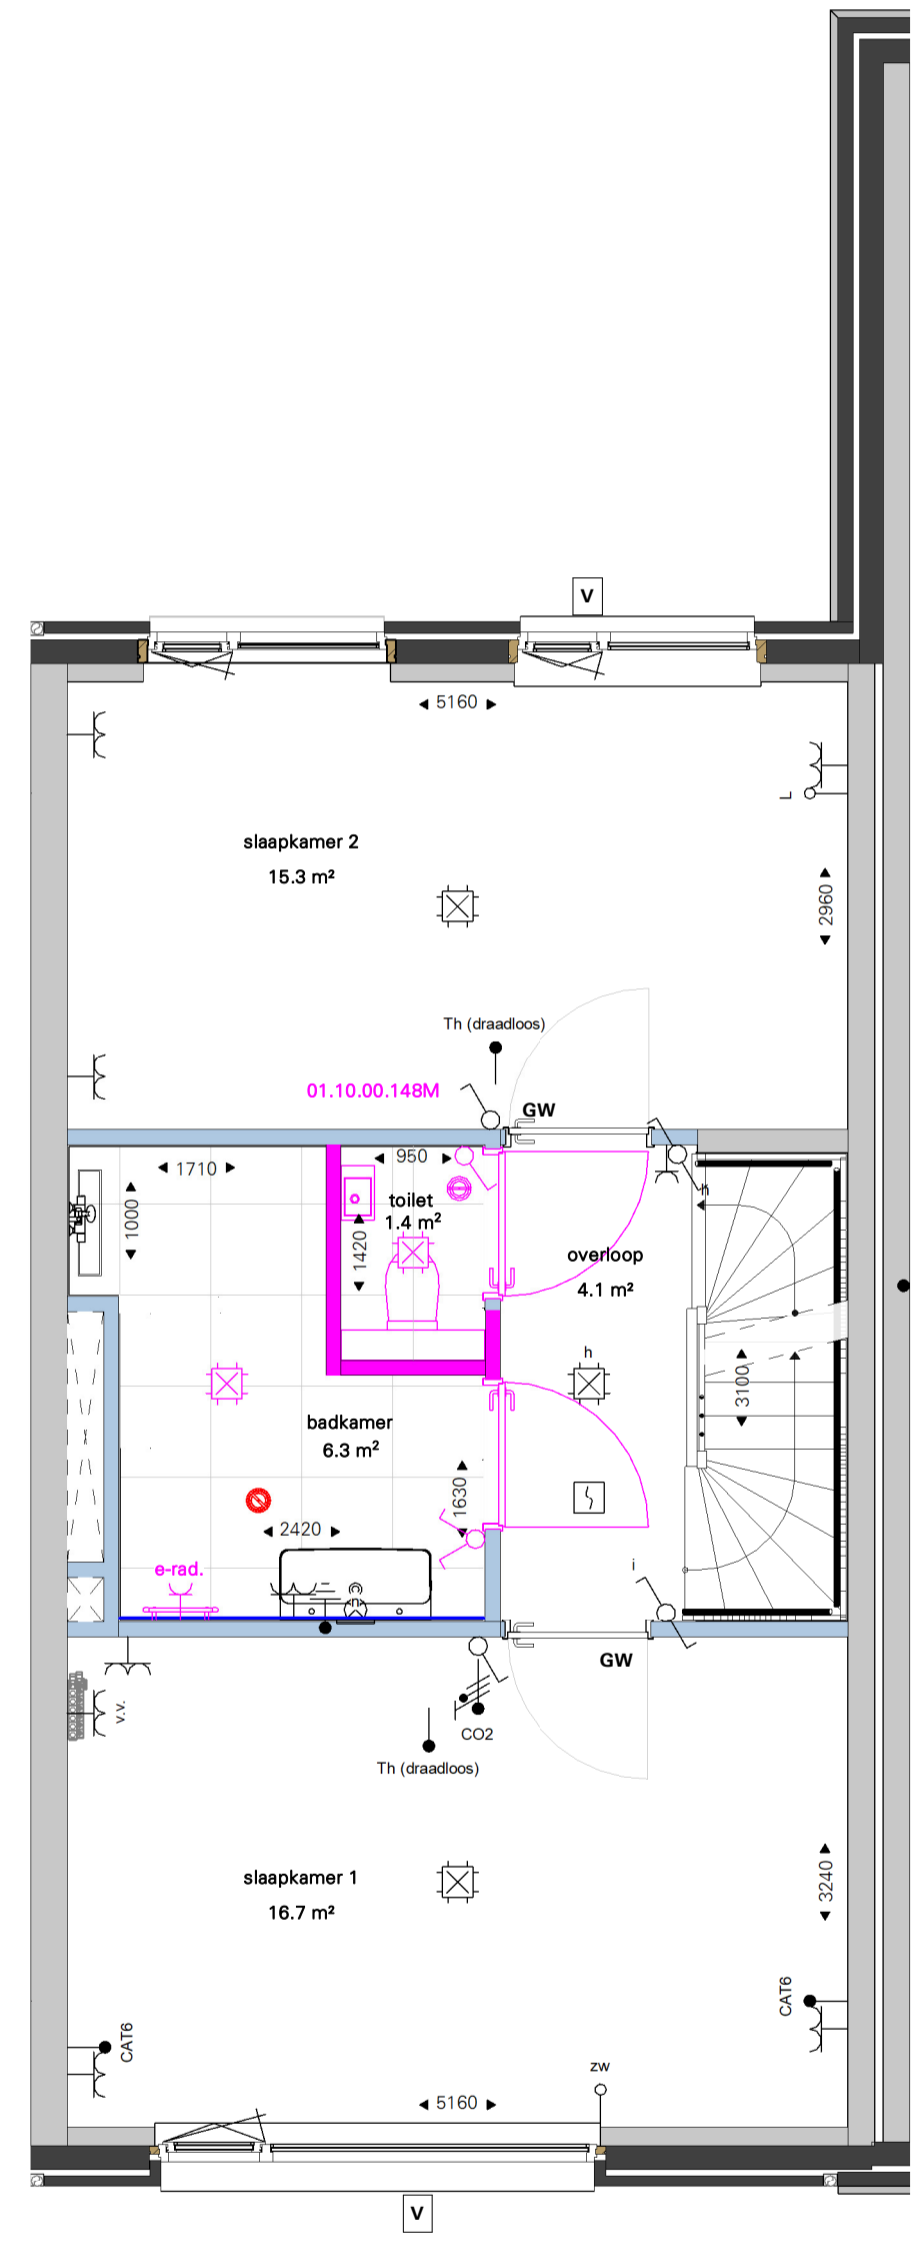

tweede verdieping

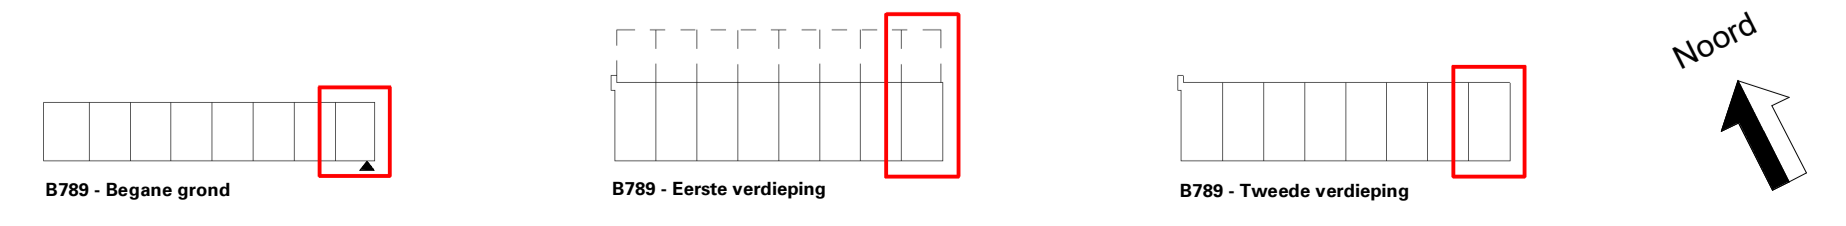

Coberckwarkwarter Arnhem - Gebouw B - De Melkcontvangst
 datum: 01-11-2024
 schaal: 1:50
 formaat: A1
 woningtype: N1
 Afwerkingsniveau: Luxe
Bouwdeel B7 - Type N1 - Bnr 140, 141, 142 (BG t/m V2) OPTIEBLAD 1
 Tekeningnummer: VK-B7-140-01

