



BNR: 160, 161 (V2)  
 Omschrijving optie: 01.10.00.149 Ligbad  
 Omschrijving optie: 01.10.00.150P Ligbad + douche  
 Type: P1  
 Afwerkingsniveau: Luxe

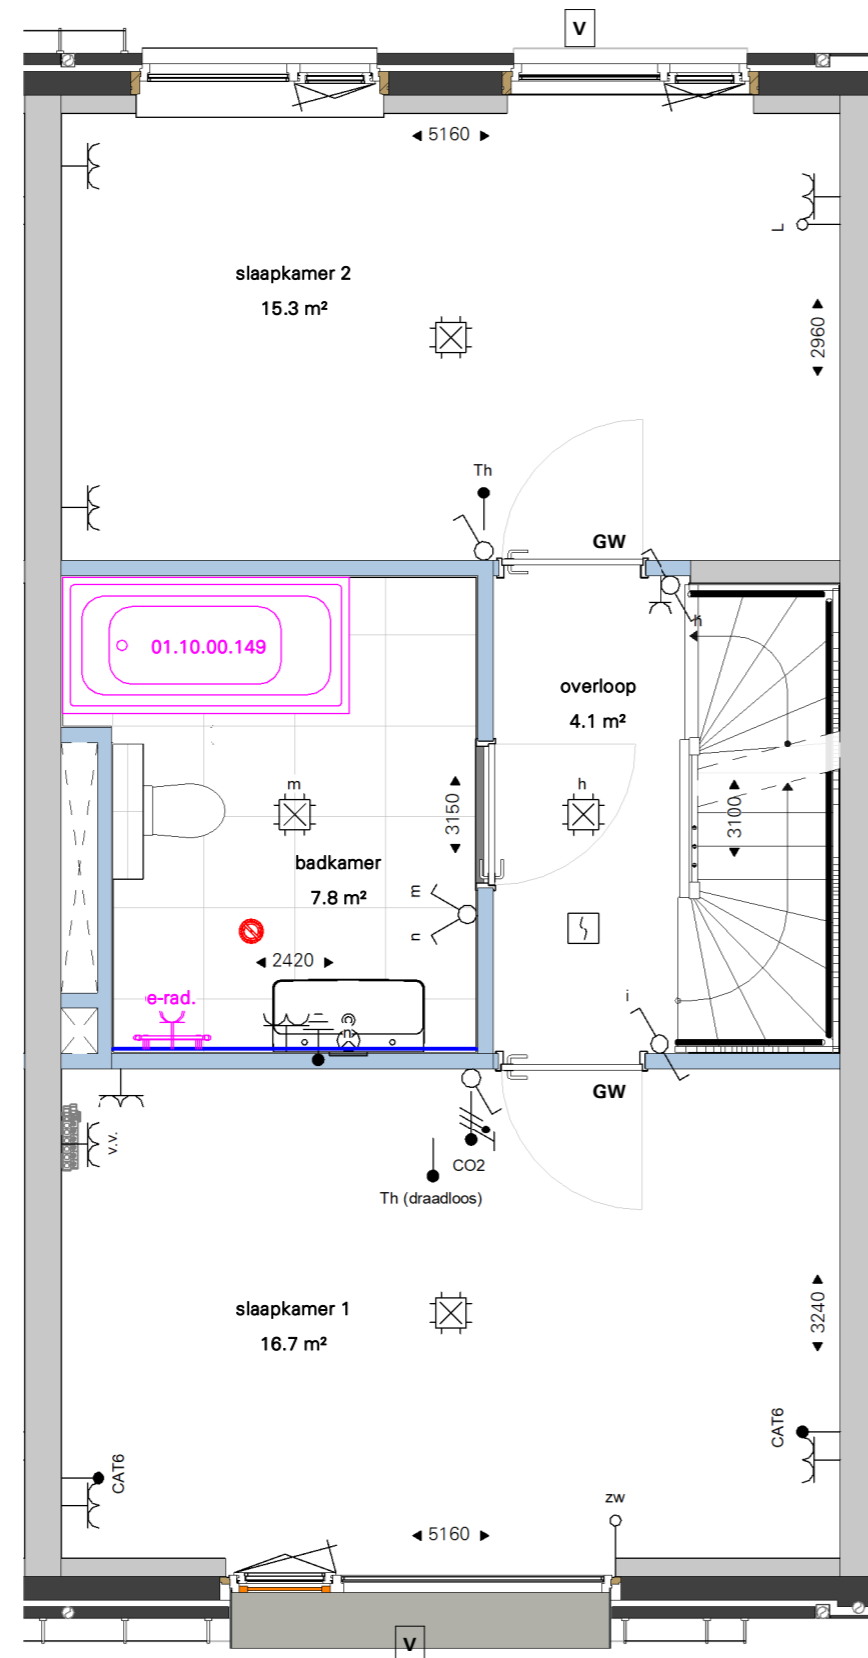

tweede verdieping (optie ligbad)

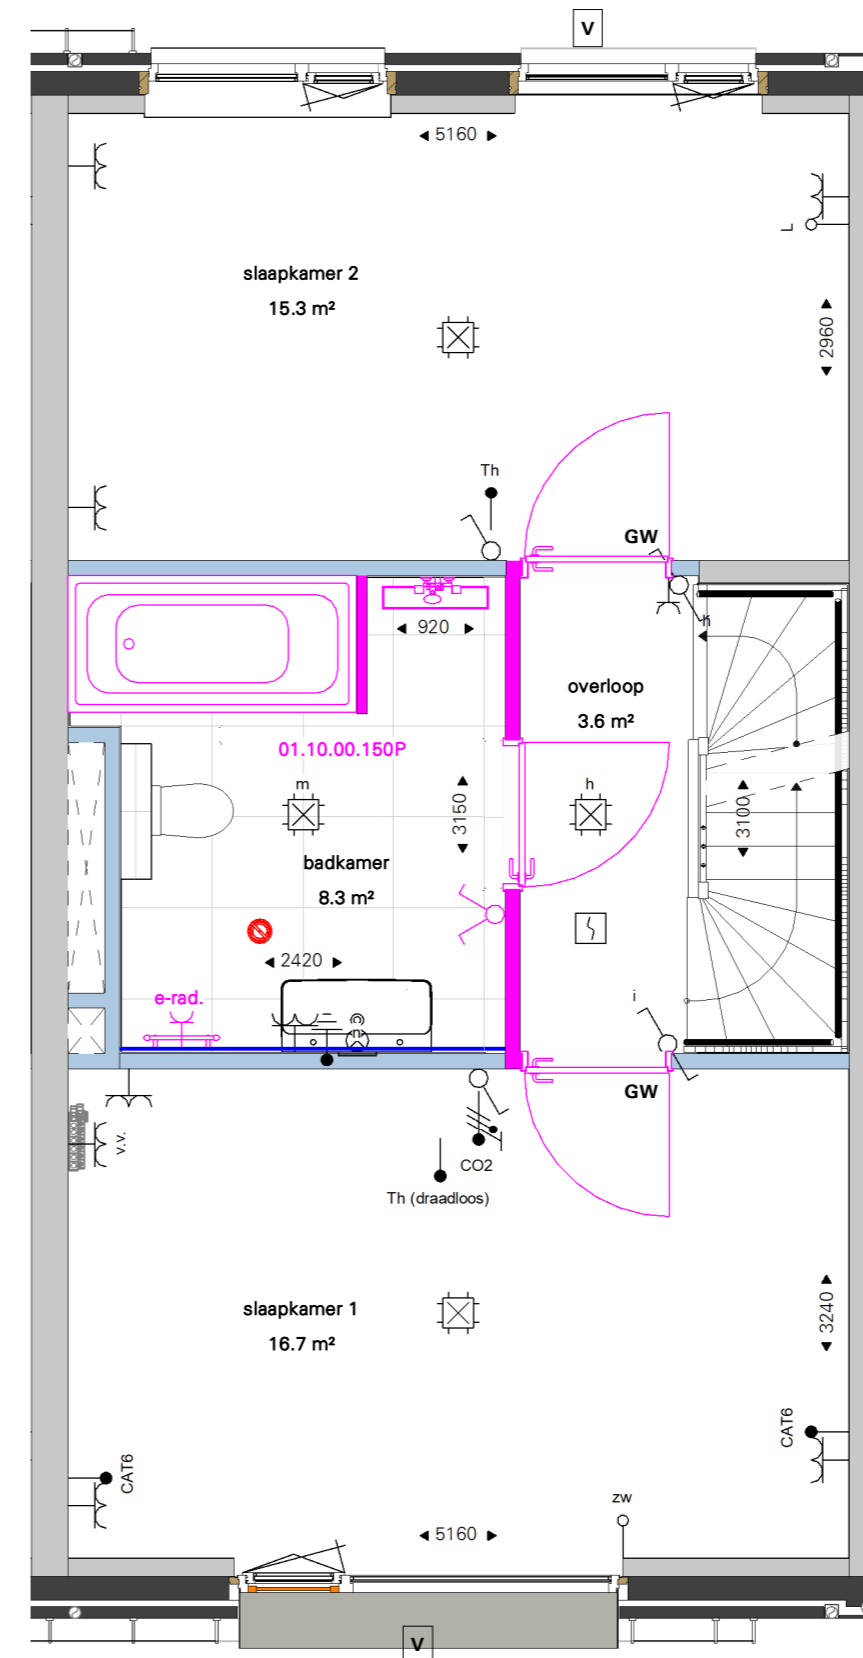

tweede verdieping (optie ligbad + douche)



B789 - Tweede verdieping



Cobercokwartier Arnhem - Gebouw B - De Melkontvangst

datum: 01-11-2024  
 schaal: 1:50  
 formaat: A2  
 woningtype: P1  
 Afwerkingsniveau: Luxe

**Bouwdeel B9 - Type P1 - Bnr  
 160, 161 (V2) OPTIEBLAD 2**

Tekeningnummer: VK-B9-160-02

