


Totaalgevel - Voorgevel (Noordoost)

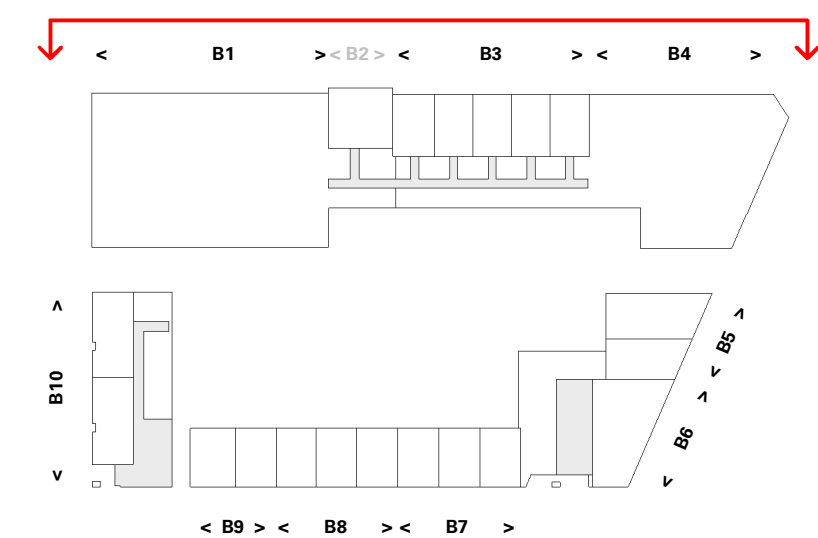

Cobercokwartier Arnhem - Gebouw B - De Melkontvangst


datum: 01-11-2024
 schaal: 1:200
 formaat: A2

**Totaalgevel - Voorgevel
 (Noordoost)**

Tekeningnummer: VK-016



Totaalgevel - Rechtergevel (Zuid)

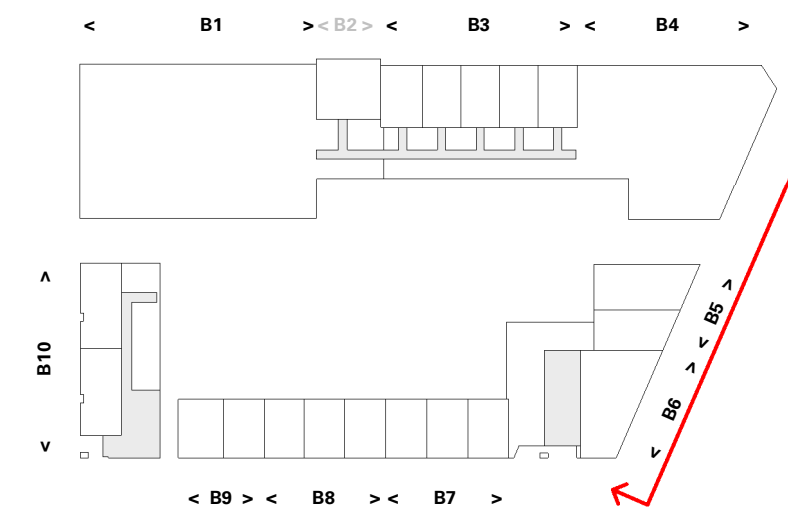

Cobercokwartier Arnhem - Gebouw B - De Melkontvangst


datum: 01-11-2024
 schaal: 1:200
 formaat: A2

Totaalgevel - Rechtergevel (Zuid)

Tekeningnummer: VK-017



Totaalgevel - Linkergevel (Noordwest)

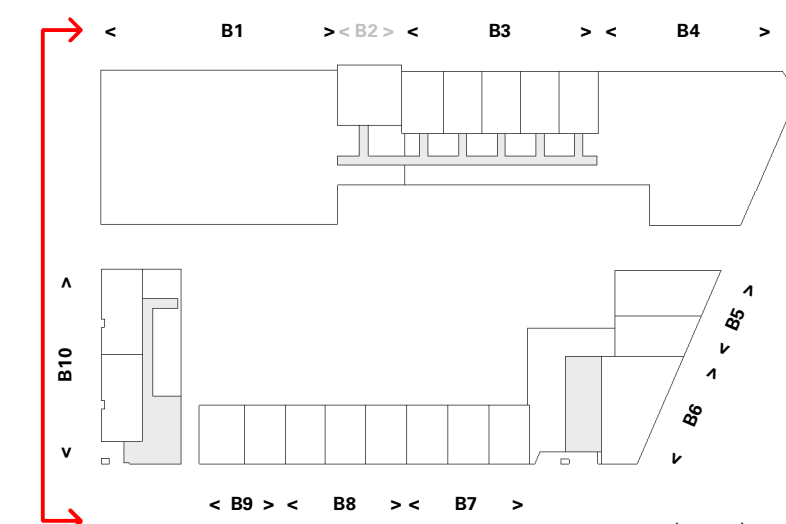

Cobercokwartier Arnhem - Gebouw B - De Melkontvangst


datum: 01-11-2024
 schaal: 1:200
 formaat: A2

Totaalgevel - Linkergevel (Noordwest)

Tekeningnummer: VK-018



Totaalgevel - Achtergevel (Zuidwest)

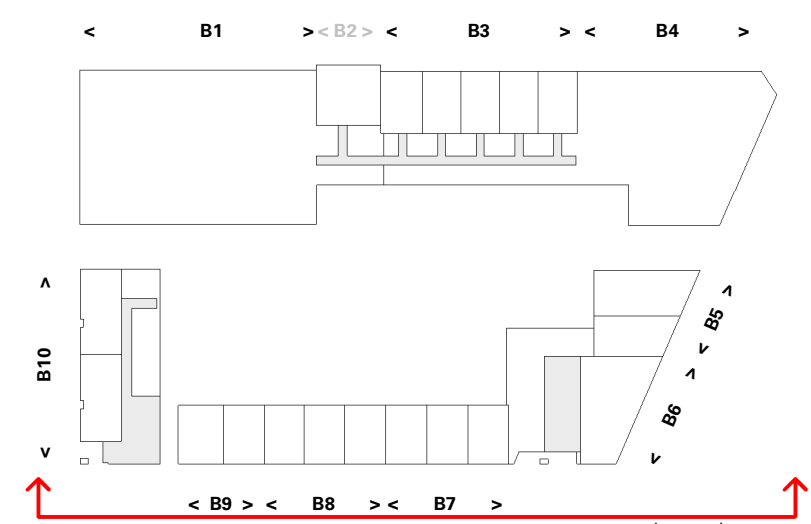

Cobercokwartier Arnhem - Gebouw B - De Melkontvangst

datum: 01-11-2024
 schaal: 1:200
 formaat: A2

Totaalgevel - Achtergevel (Zuidwest)

Tekeningnummer: VK-019

