



BNR: 37, 40, 43, 46, 49, 52

Omschrijving optie: 01.10.00.110F Toegang badkamer vanuit slaapkamer 1

Type: C1 (a,b)

Afwerkingsniveau: Comfort

Elektra symbolen in roze kader, zijn vrij te plaatsen in de betreffende ruimte van het appartement

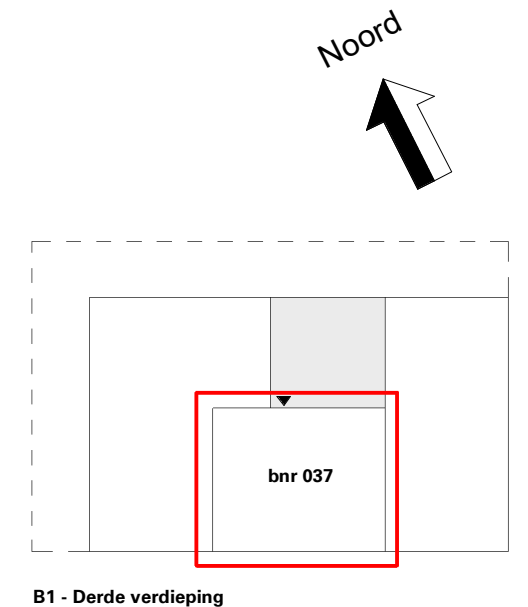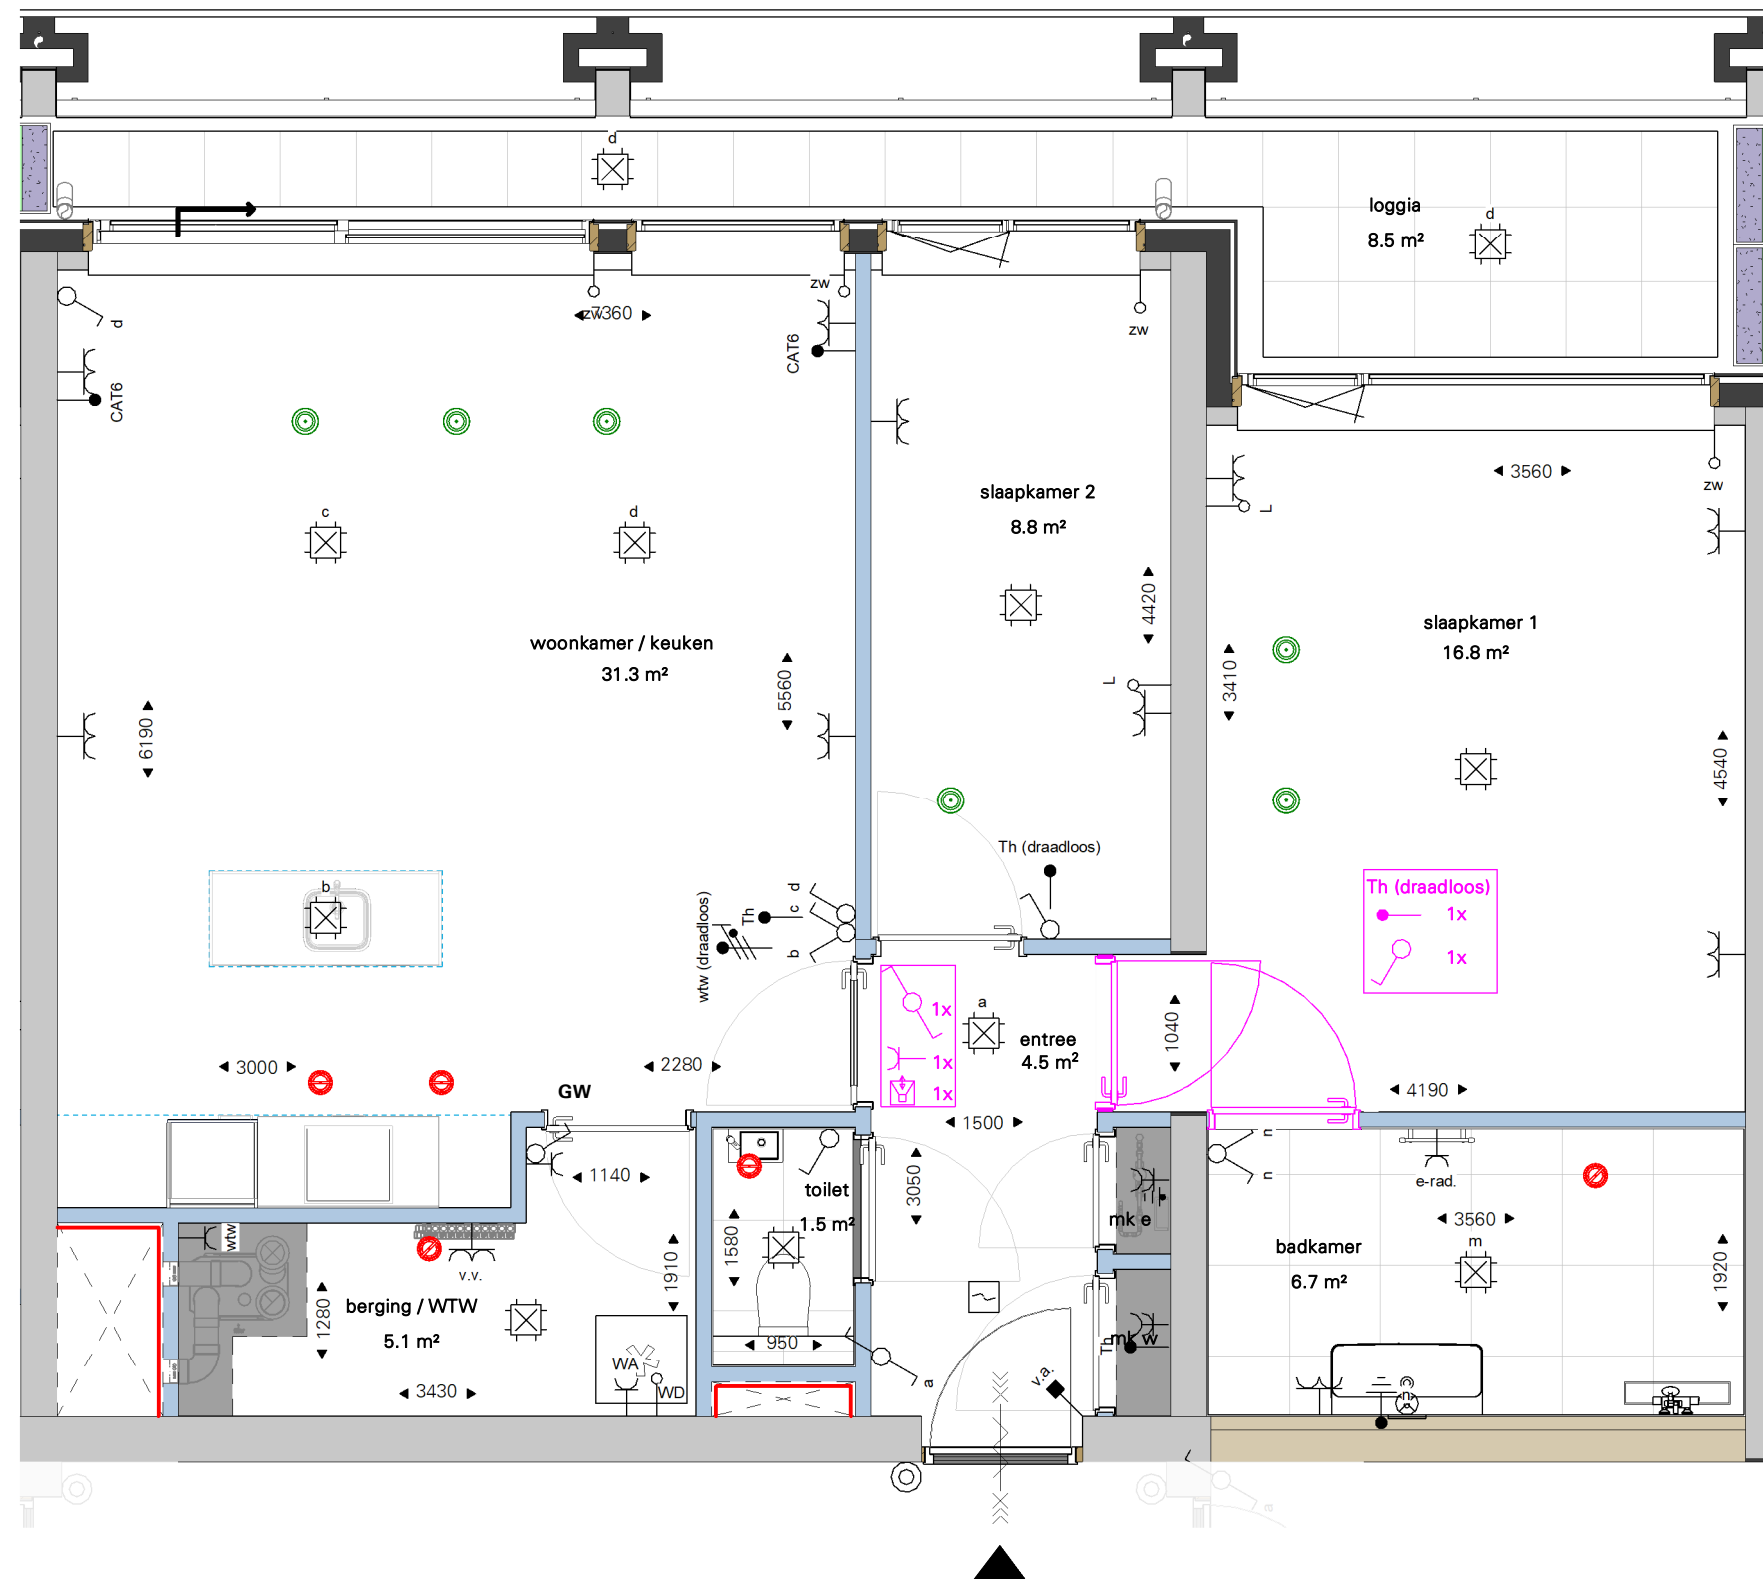

Cobercokwartier Arnhem - Gebouw B - De Melkontvangst

datum: 01-11-2024
schaal: 1:50
formaat: A3
woningtype: C1 (a,b)
Afwerkingsniveau: Comfort

**Bouwdeel B1 - Type C1 (a,b) -
Bnr 37, 40, 43, 46, 49, 52
OPTIEBLAD 2**

Tekeningnummer: VK-B1-037-02

