



BNR: 70, 71, 72, 73, 74 (V1 t/m V3)
 Omschrijving optie: 01.10.00.150D Samenvoegen slaapkamer 4 en 5
 Omschrijving optie: 01.05.00.18M2 Schuifpui naar buitenruimte
 Omschrijving optie: 01.10.00.148D Separaat toilet
 Type: G1 (a)
 Afwerkingsniveau: Luxe


Elektra symbolen in roze kader, zijn vrij te plaatsen in de betreffende ruimte van het appartement

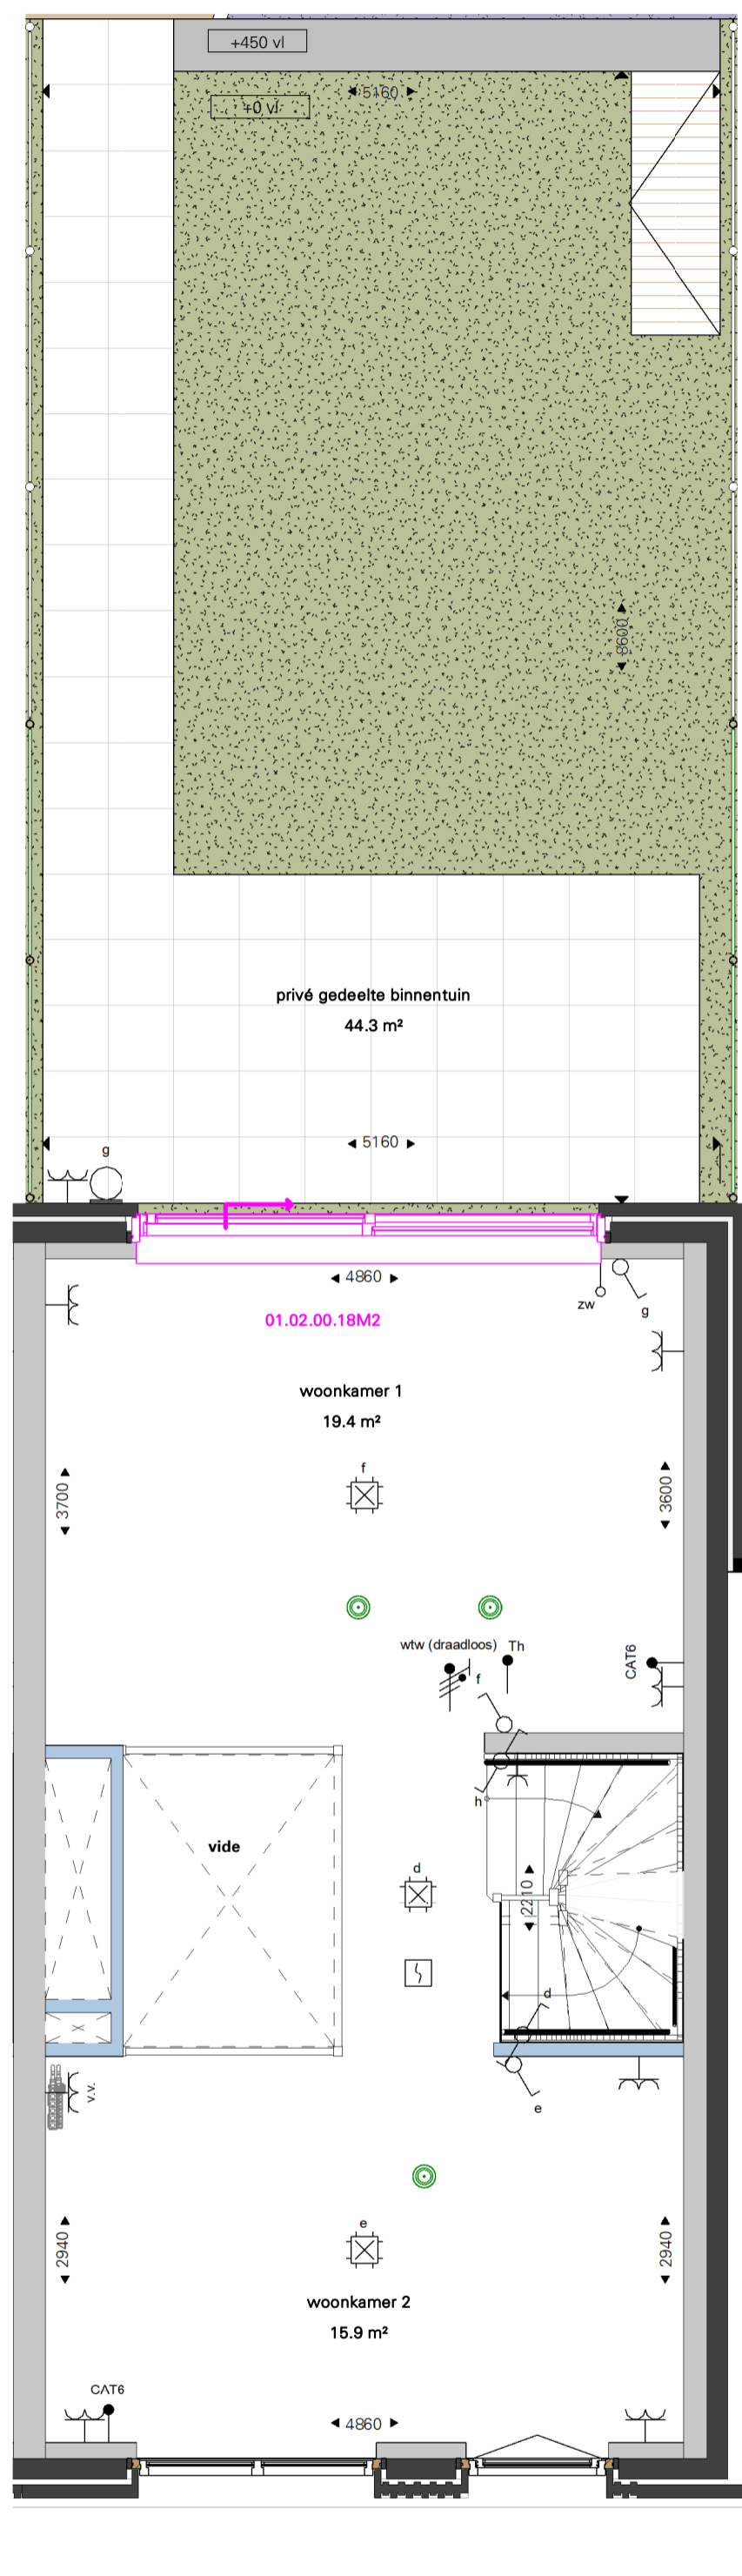


eerste verdieping

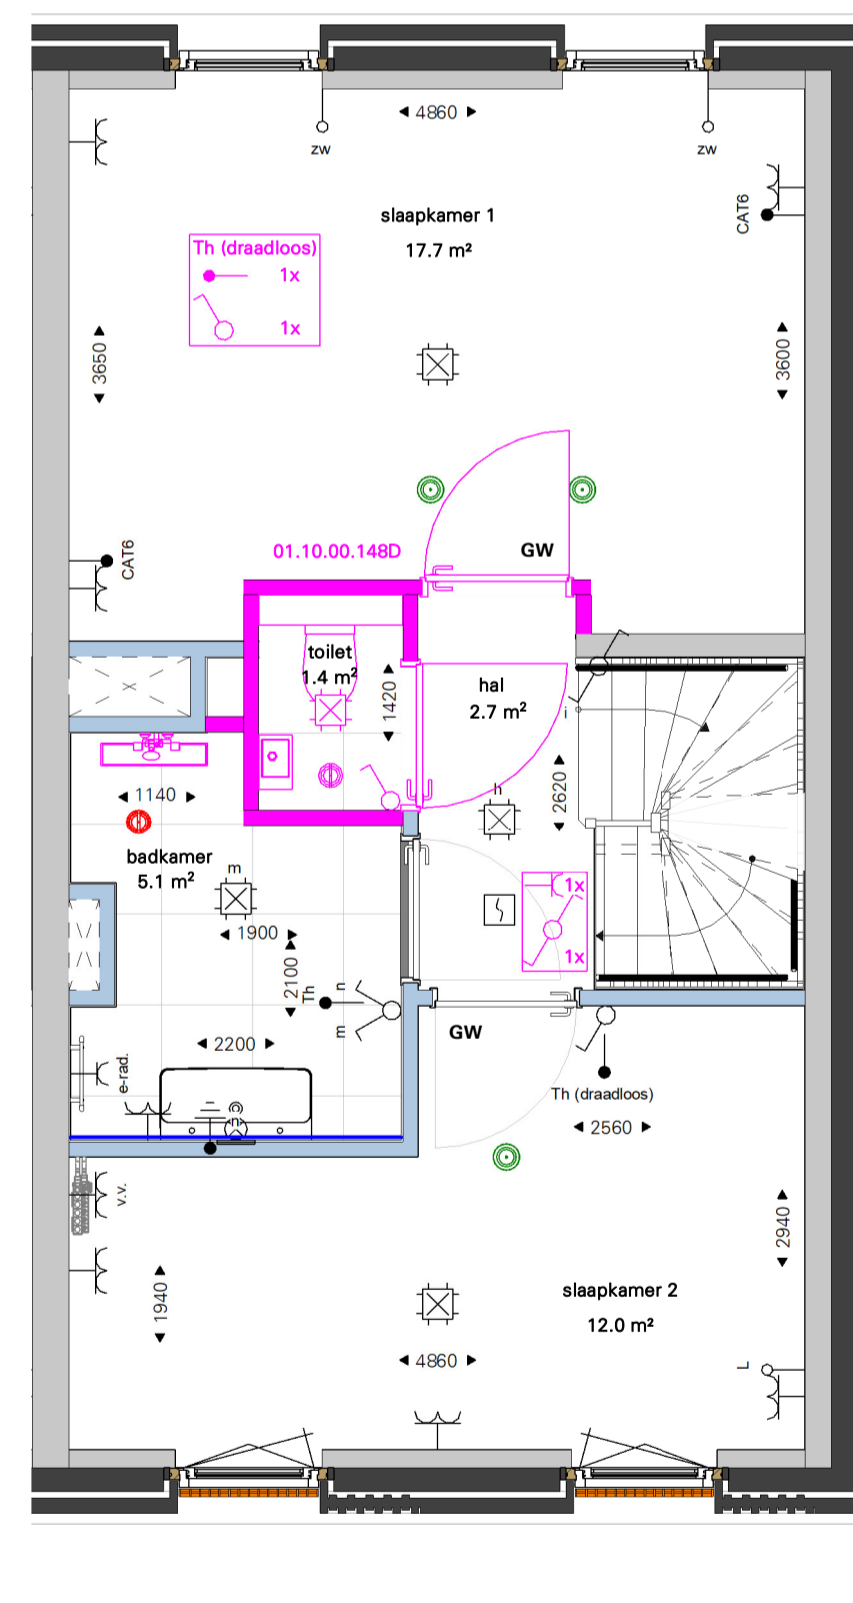


tweede verdieping

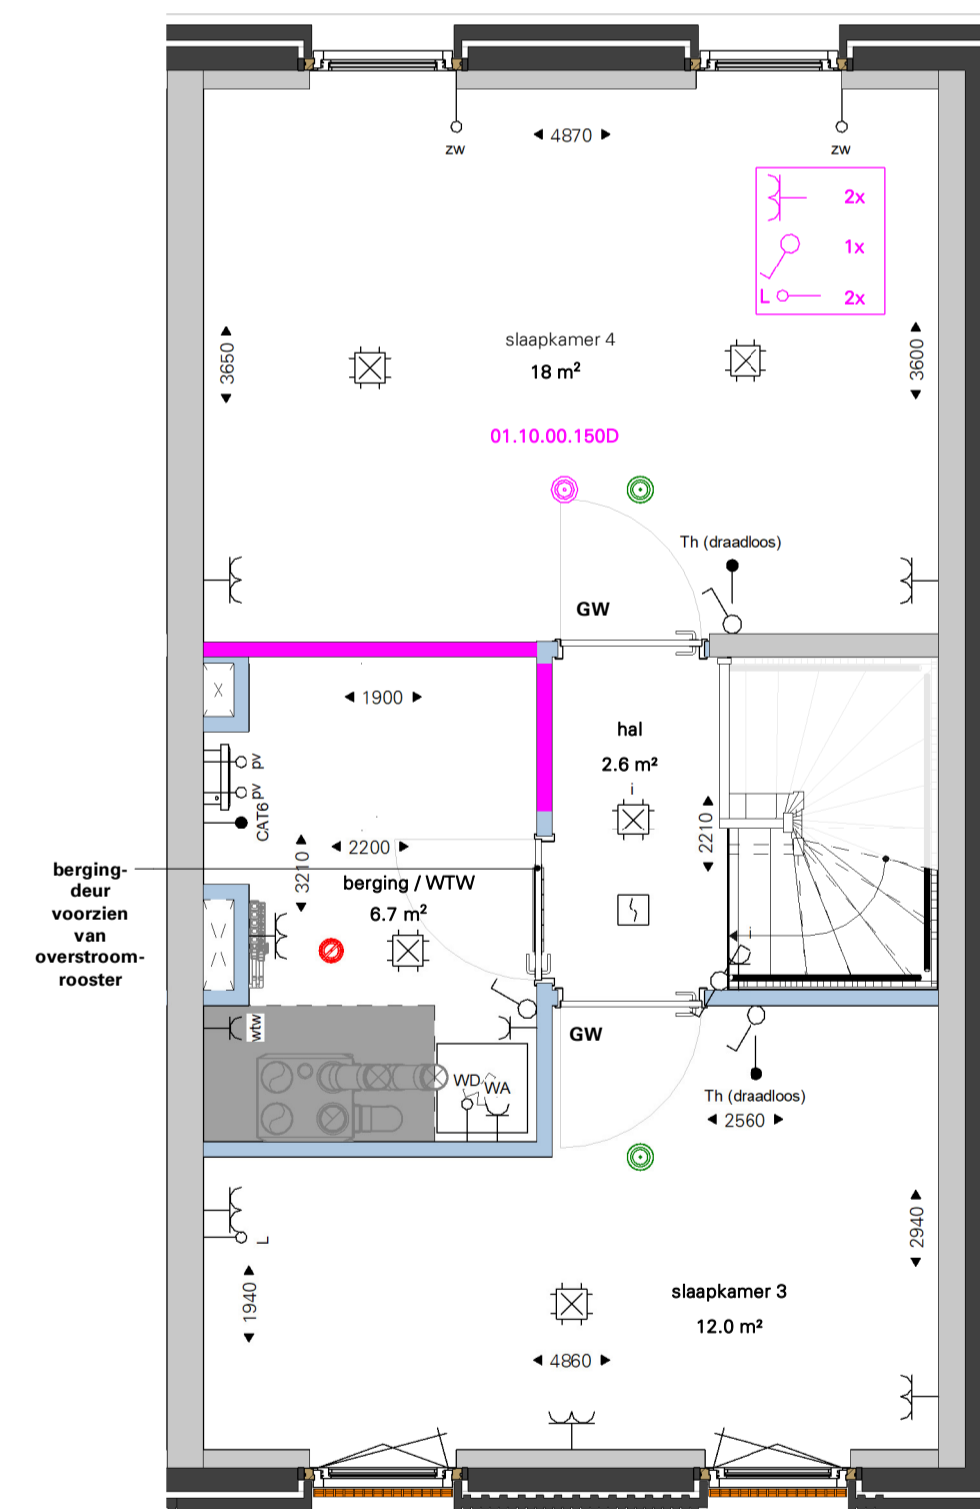

derde verdieping

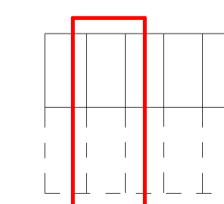

B3 - Eerste verdieping

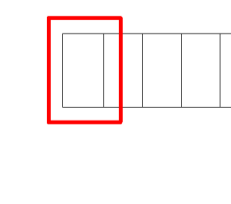

B3 - Tweede & derde verdieping



Coberckkwartier Arnhem - Gebouw B - De Melkcontvangst

datum: 01-11-2024
 schaal: 1:50
 formaat: A1
 woningtype: G1 (a)
 Afwerkingsniveau: Luxe

Bouwdeel B3 - Type G1 (a) - Bnr 70, 71, 72, 73, 74 (V1 t/m V3) OPTIEBLAD 1

Tekeningnummer: VK-B3-070-01

