


Gevel B1 - NO

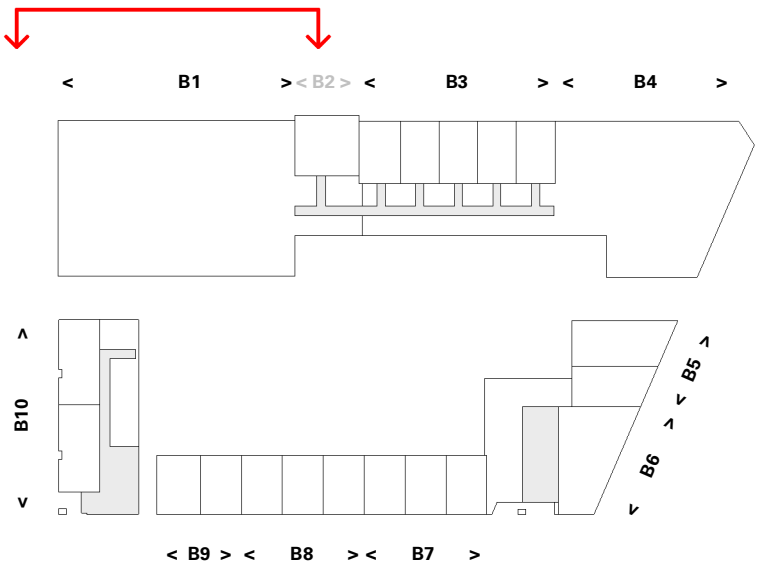

Cobercokwartier Arnhem - Gebouw B - De Melkontvangst

datum: 01-11-2024
 schaal: 1:200
 formaat: A3

Gevelaanzicht B1 - Gevel Noordoost


Tekeningnummer: VK-B1-00n



Gevel B1 - NW



hellingbaan naar parkeergarage

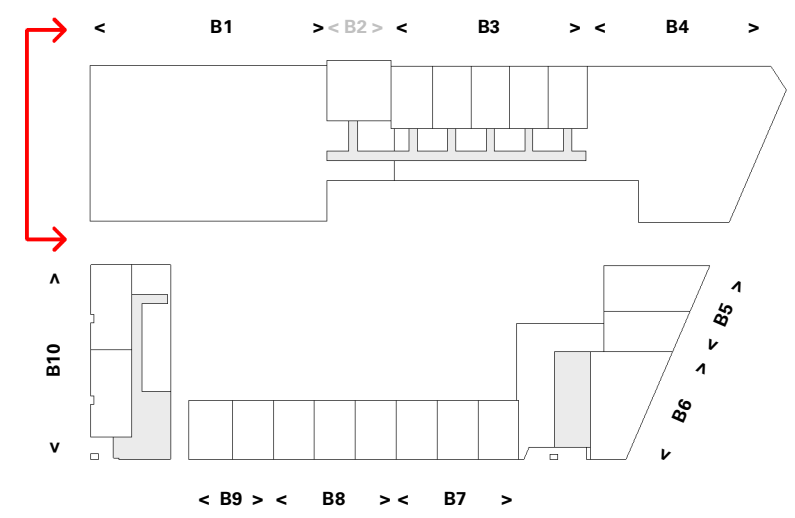

Cobercokwartier Arnhem - Gebouw B - De Melkontvangst

datum: 01-11-2024
 schaal: 1:200
 formaat: A3

Gevelaanzicht B1 - Gevel Noordwest


Tekeningnummer: VK-B1-00o



Gevel B1 - ZO



- +37500
12 dak B1
- +34500
11 elfde verdieping B1
- +31500
10 tiende verdieping B1
- +28500
09 negende verdieping B1
- +25500
08 achtste verdieping B1
- +22500
07 zevende verdieping B1
- +19500
06 zesde verdieping B1
- +16500
05 vijfde verdieping B1
- +13500
04 vierde verdieping B1
- +10500
03 derde verdieping B1
- +7500
02 tweede verdieping B1
- +4500
01 eerste verdieping B1
- +0
00 begane grond
- 3470
-01 kelder B1

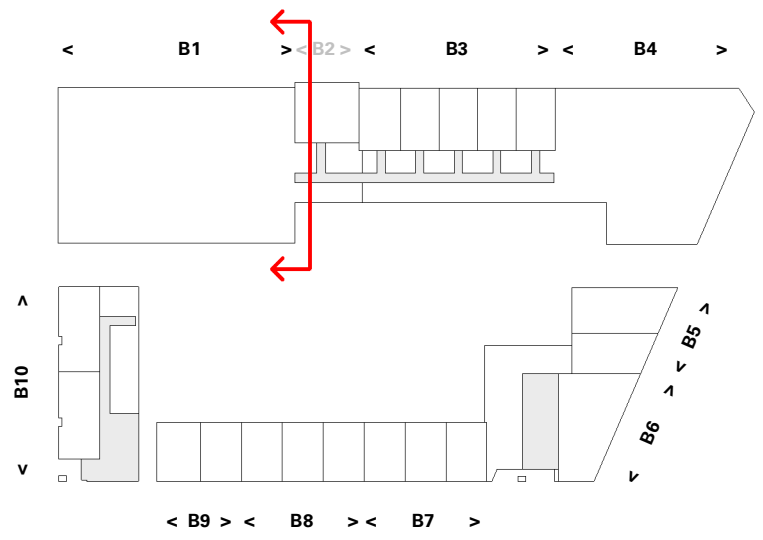

Cobercokwartier Arnhem - Gebouw B - De Melkontvangst

datum: 01-11-2024
 schaal: 1:200
 formaat: A3

Gevelaanzicht B1 - Gevel Zuidoost

Tekeningnummer: VK-B1-00p



Gevel B1 - ZW




- +37500
12 dak B1
- +34500
11 elfde verdieping B1
- +31500
10 tiende verdieping B1
- +28500
09 negende verdieping B1
- +25500
08 achtste verdieping B1
- +22500
07 zevende verdieping B1
- +19500
06 zesde verdieping B1
- +16500
05 vijfde verdieping B1
- +13500
04 vierde verdieping B1
- +10500
03 derde verdieping B1
- +7500
02 tweede verdieping B1
- +4500
01 eerste verdieping B1
- +0
00 begane grond
- 3470
-01 kelder B1

toekomstige aansluiting
parkeerhub nader te bepalen

hellingbaan naar
parkeergarage

techniekruijnte Vattenfall

sprinklerruimte

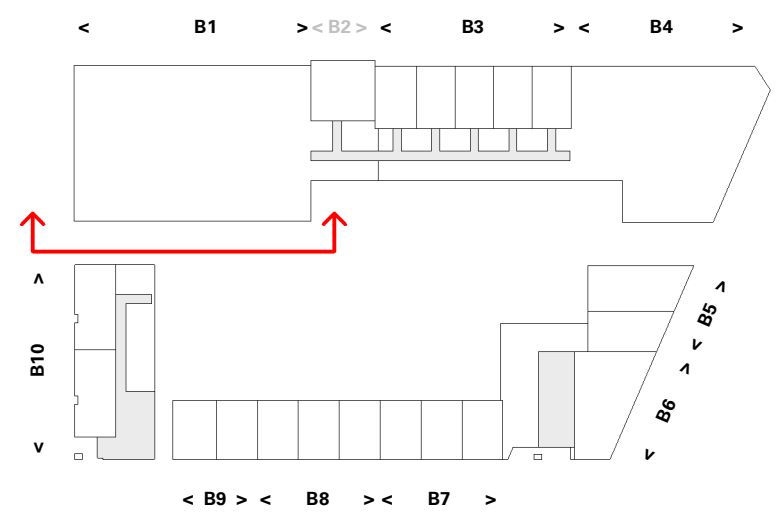

Cobercokwartier Arnhem - Gebouw B - De Melkontvangst

datum: 01-11-2024
 schaal: 1:200
 formaat: A3

Gevelaanzicht B1 - Gevel Zuidwest

Tekeningnummer: VK-B1-00q

