

Doorsneden B6 - B6.A t/m B6.D




+12900
04 vierde verdieping
+9900
03 derde verdieping
+6900
02 tweede verdieping
+3900
01 eerste verdieping
+0
00 begane grond

VK Doorsnede B6.A



+12900
04 vierde verdieping
+9900
03 derde verdieping
+6900
02 tweede verdieping
+3900
01 eerste verdieping
+0
00 begane grond

VK Doorsnede B6.B

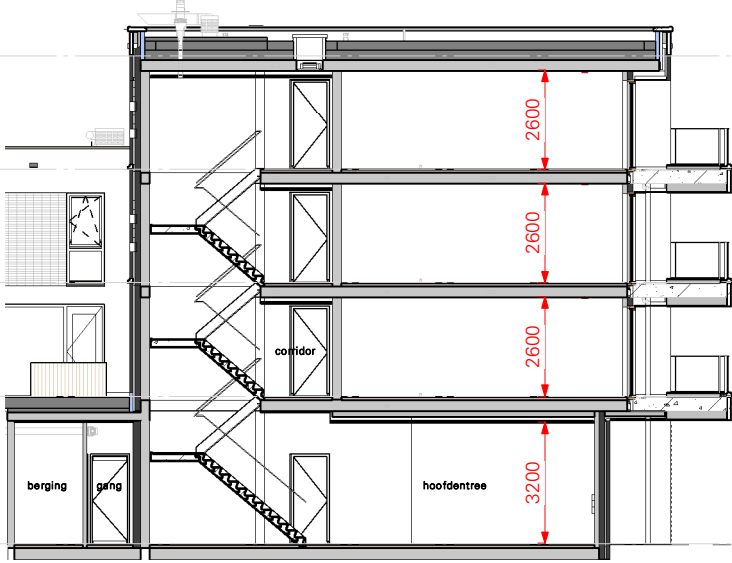


+12900
04 vierde verdieping
+9900
03 derde verdieping
+6900
02 tweede verdieping
+3900
01 eerste verdieping
+0
00 begane grond

VK Doorsnede B6.C



+12900
04 vierde verdieping
+9900
03 derde verdieping
+6900
02 tweede verdieping
+3900
01 eerste verdieping
+0
00 begane grond

VK Doorsnede B6.D

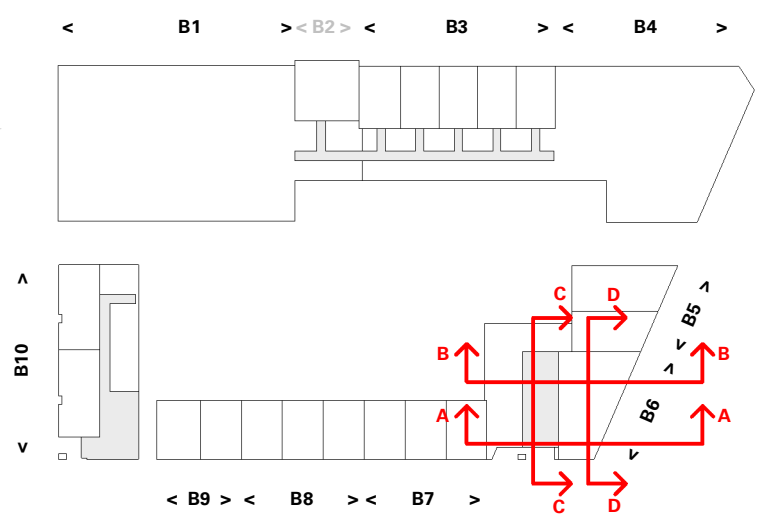

Cobercokwartier Arnhem - Gebouw B - De Melkontvangst

datum: 01-11-2024 **Doorsneden B6 - B6.A t/m B6.D**
 schaal: 1:200
 formaat: A3

Tekeningnummer: VK-B6-00h

