

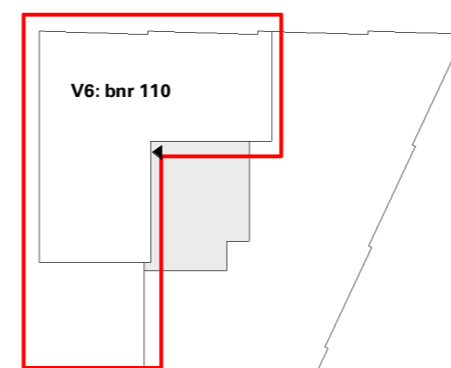


BNR: 110, 112  
 Omschrijving optie: 01.10.00.110K Vergroten hal  
 Omschrijving optie: 01.10.00.150F Samenvoegen slaapkamer 2 en 3  
 Type: I1  
 Afwerkingsniveau: Luxe

Elektra symbolen in roze kader, zijn vrij te plaatsen in de betreffende ruimte van het appartement

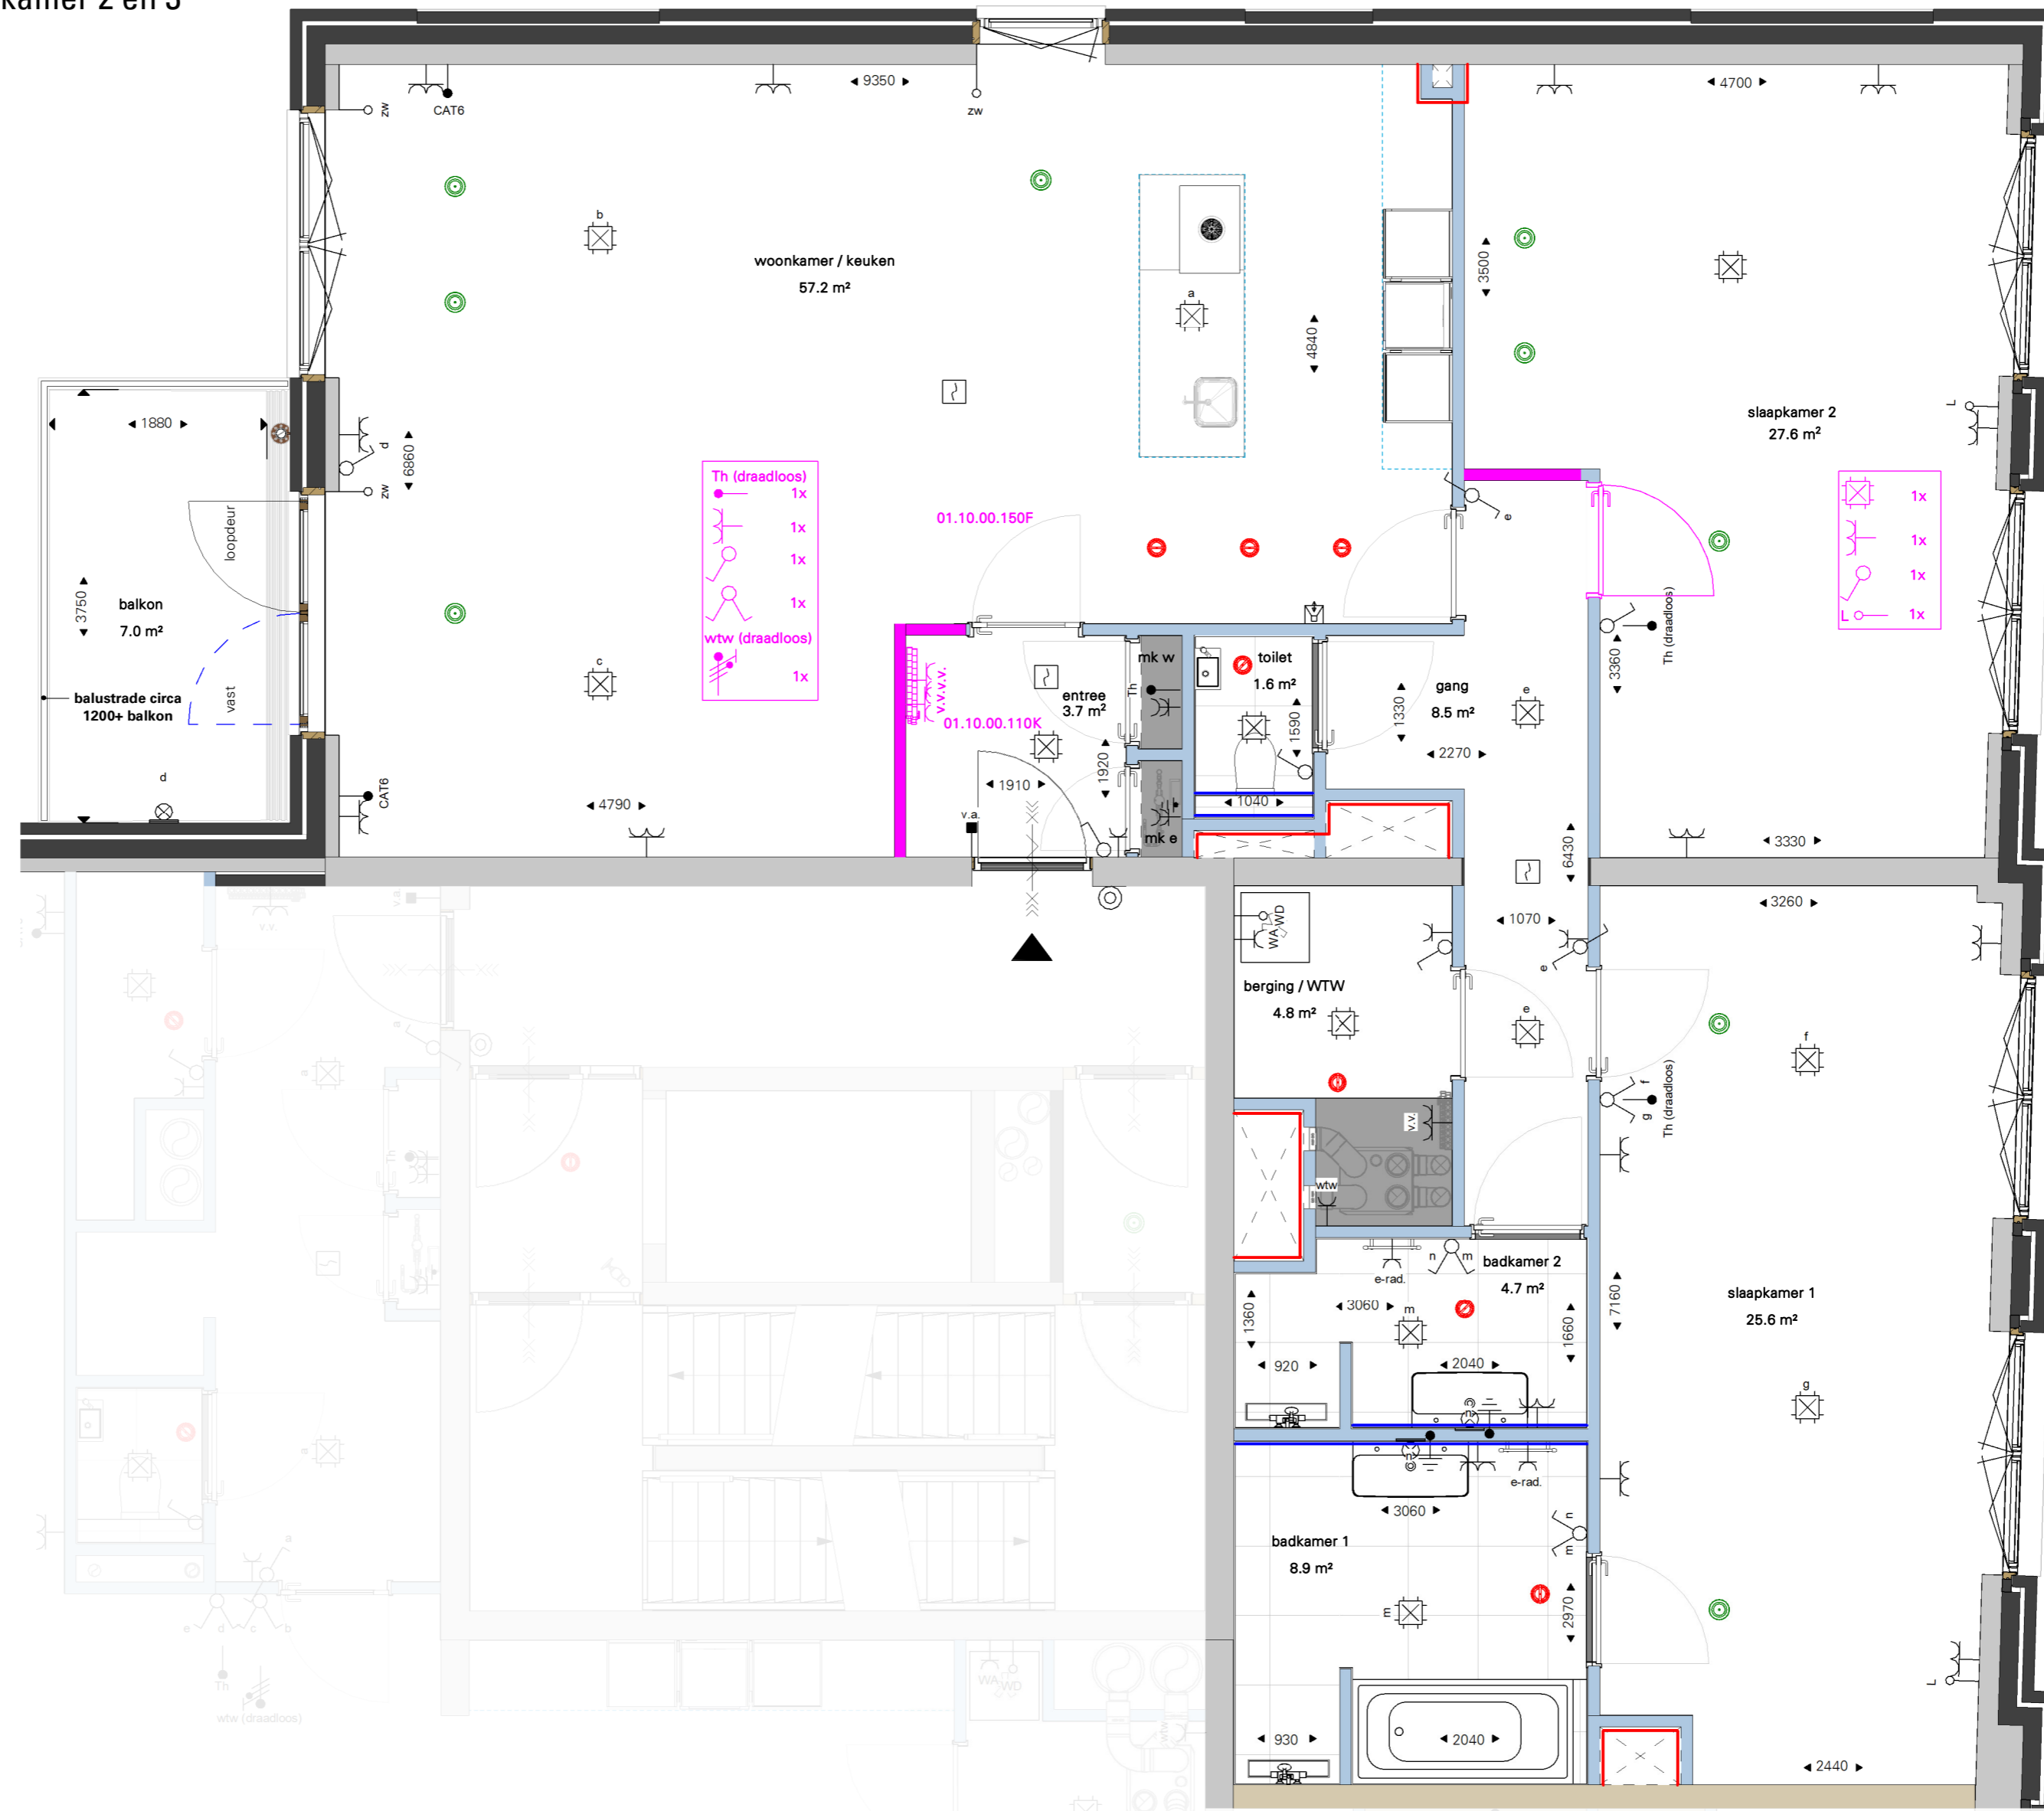

B4 - Zesde verdieping

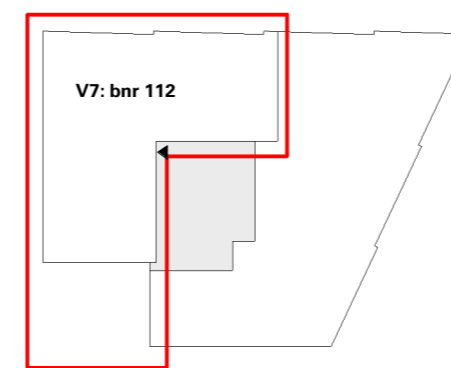

B4 - Zevende verdieping



Cobercokwartier Arnhem - Gebouw B - De Melkontvangst  
 datum: 01-11-2024  
 schaal: 1:50  
 formaat: A2  
 woningtype: I1  
 Afwerkingsniveau: Luxe  
**Bouwdeel B4 - Type I1 - Bnr 110, 112 OPTIEBLAD 1**  
 Tekeningsnummer: VK-B4-110-01

