
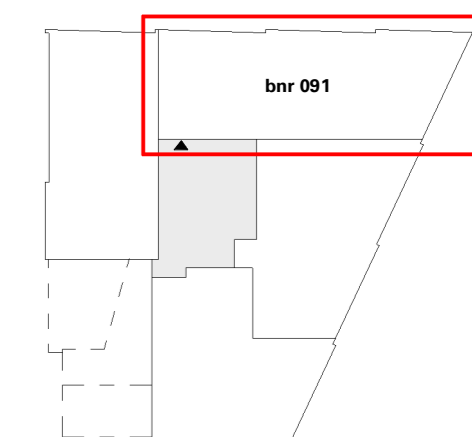


BNR: 91, 95, 99, 103, 107

Omschrijving optie: 01.05.00.18M3 Schuifpui naar buitenruimte

Type: H2 (a)

Afwerkingsniveau: Comfort

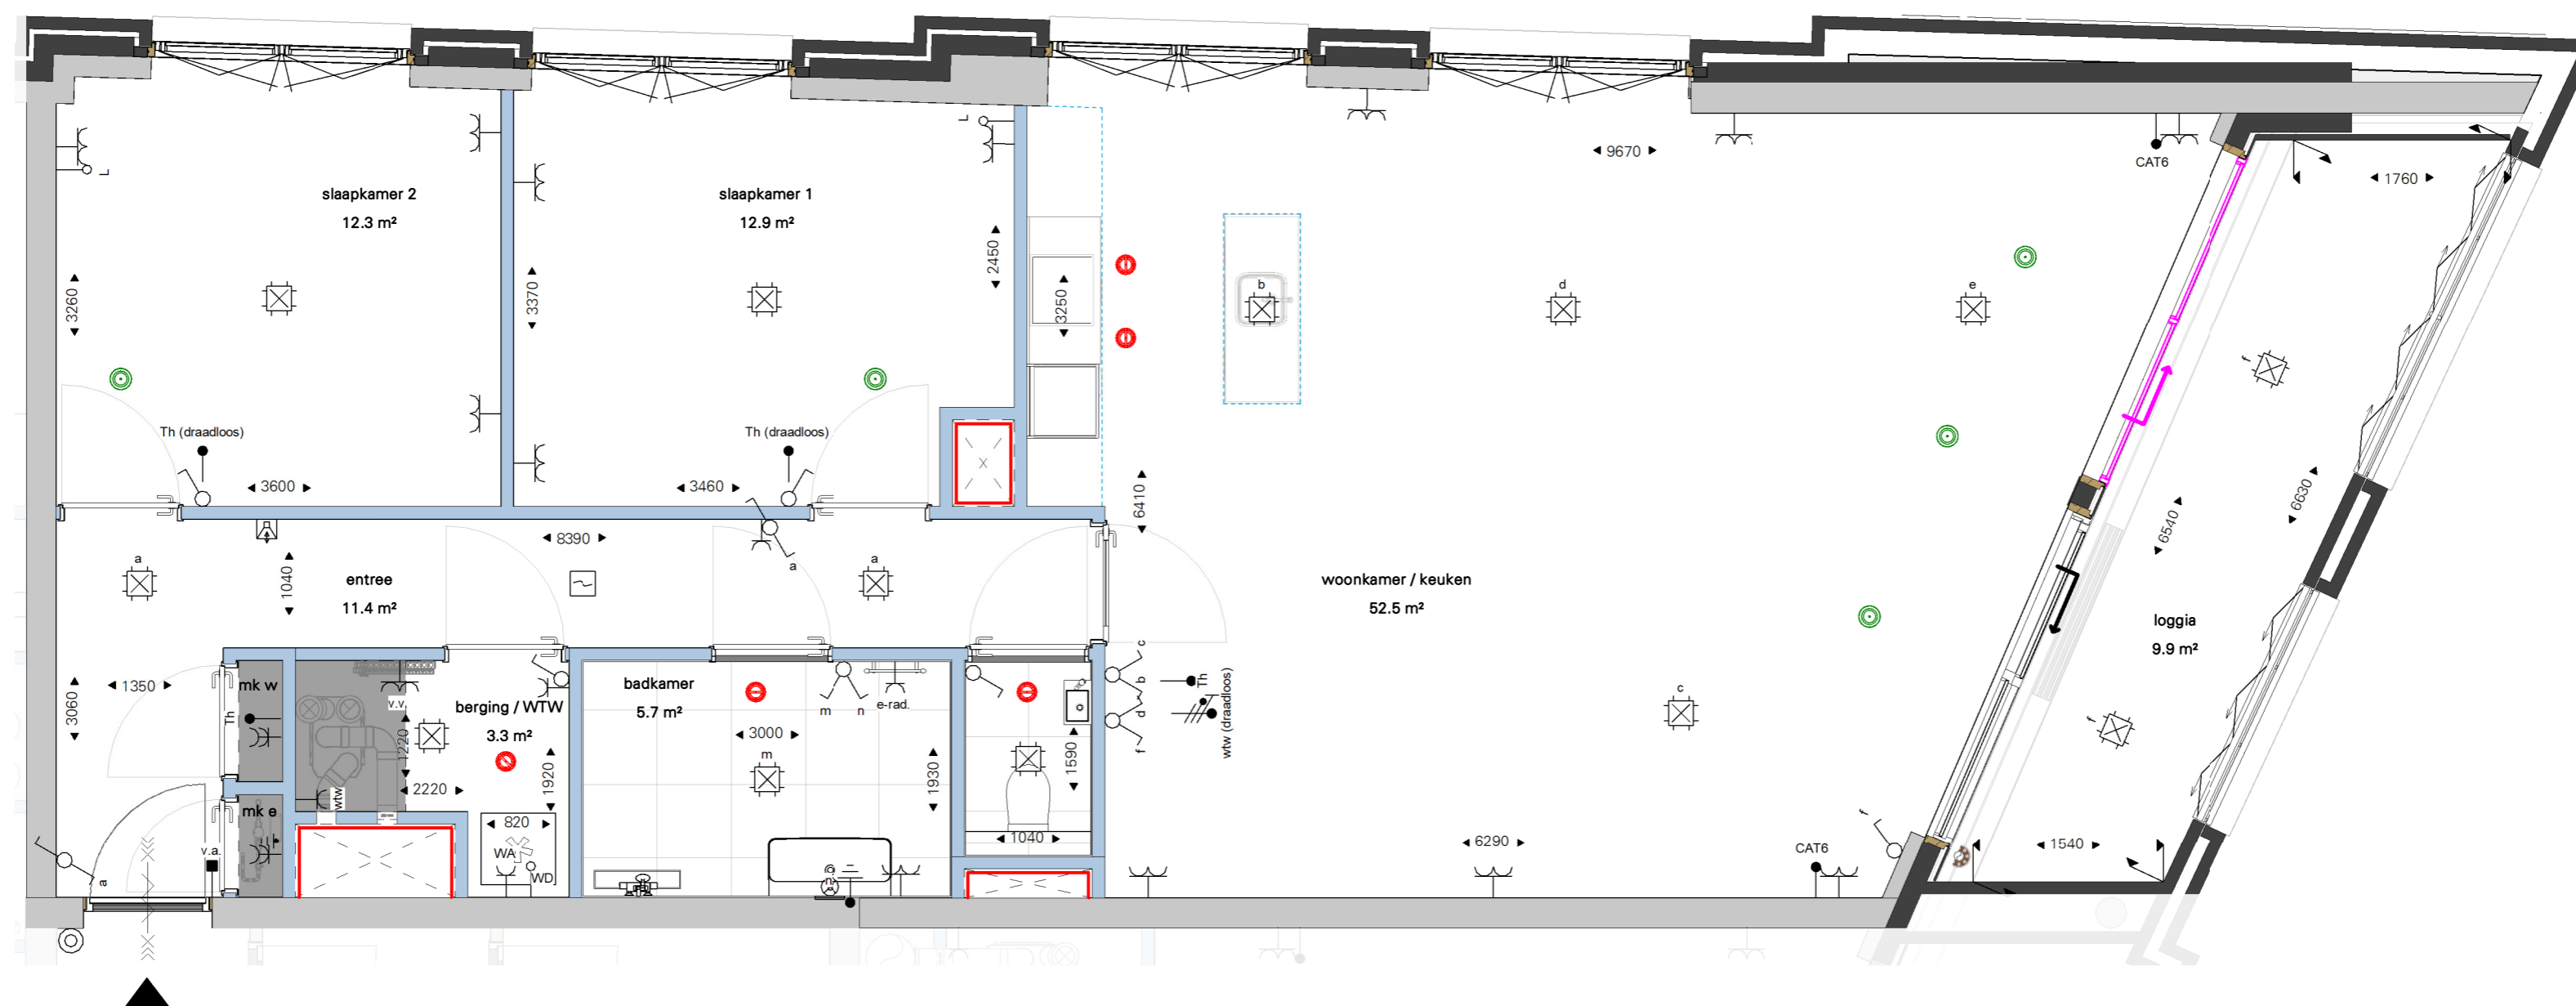

B4 - Eerste verdieping

Cobercokwartier Arnhem - Gebouw B - De Melkontvangst

datum: 01-11-2024  
schaal: 1:50  
formaat: A2  
woningtype: H2 (a)  
Afwerkingsniveau: Comfort

**Bouwdeel B4 - Type H2 (a) - Bnr 91, 95, 99, 103, 107 OPTIEBLAD 1**

Tekeningnummer: VK-B4-091-01

