

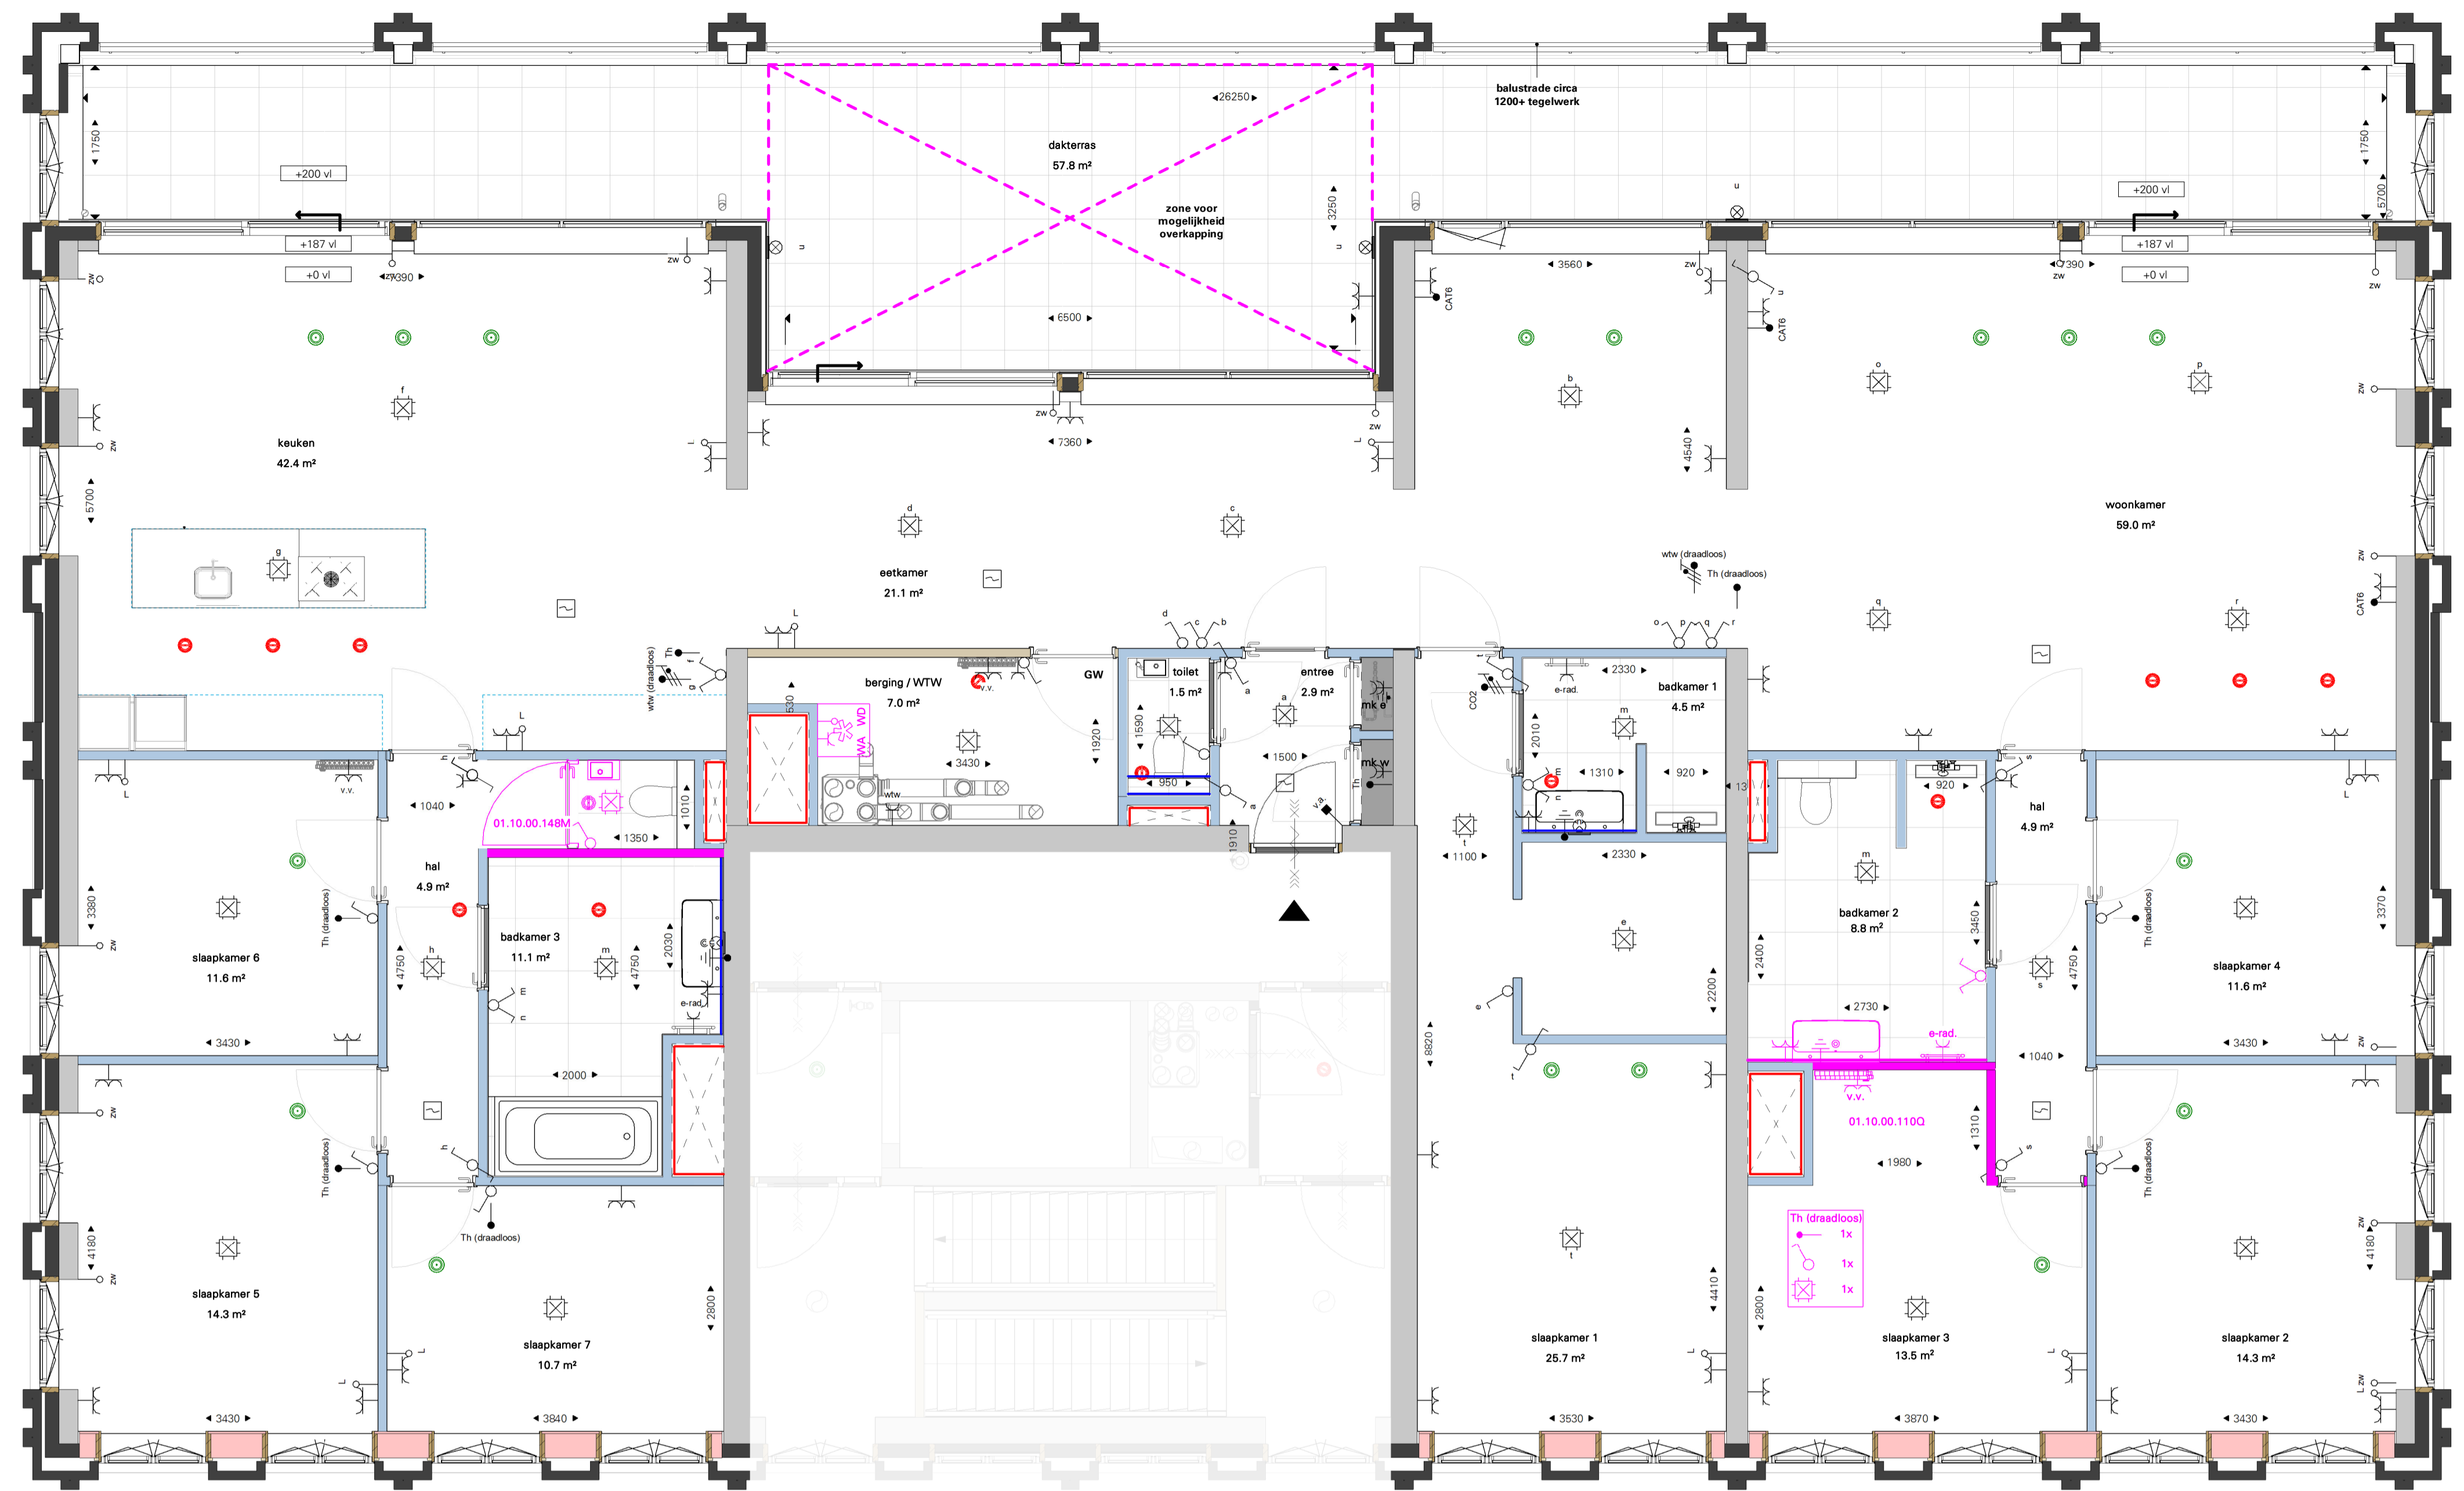


BNR: 058
 Omschrijving optie: 01.10.00.110Q Samenvoegen berging en slaapkamer 3 + badkamer vergroten
 Omschrijving optie: 01.10.00.148M Separaat toilet
 Omschrijving optie: 01.09.00.020 Permanente overkapping
 Omschrijving optie: 01.09.00.021 Bedienbaar harmonica schaduwdoek
 Type: F2
 Afwerkingsniveau: Luxe+

Elektra symbolen in roze kader, zijn vrij te plaatsen in de betreffende ruimte van het appartement

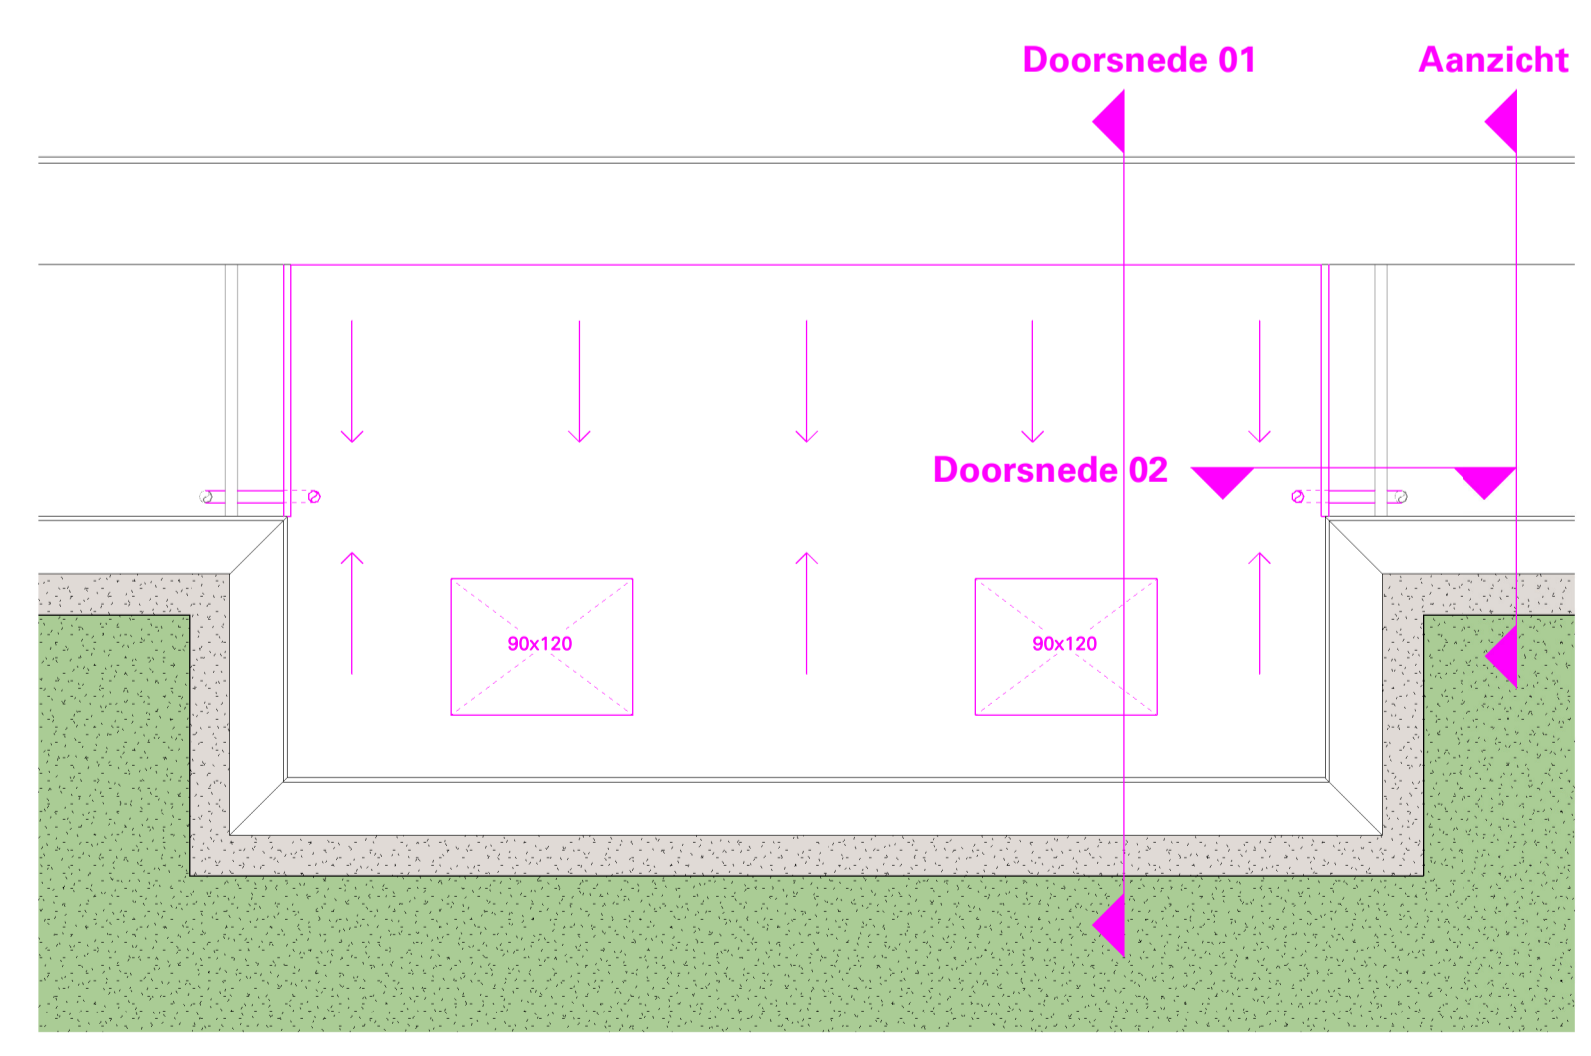

01.09.00.020 Permanente overkapping

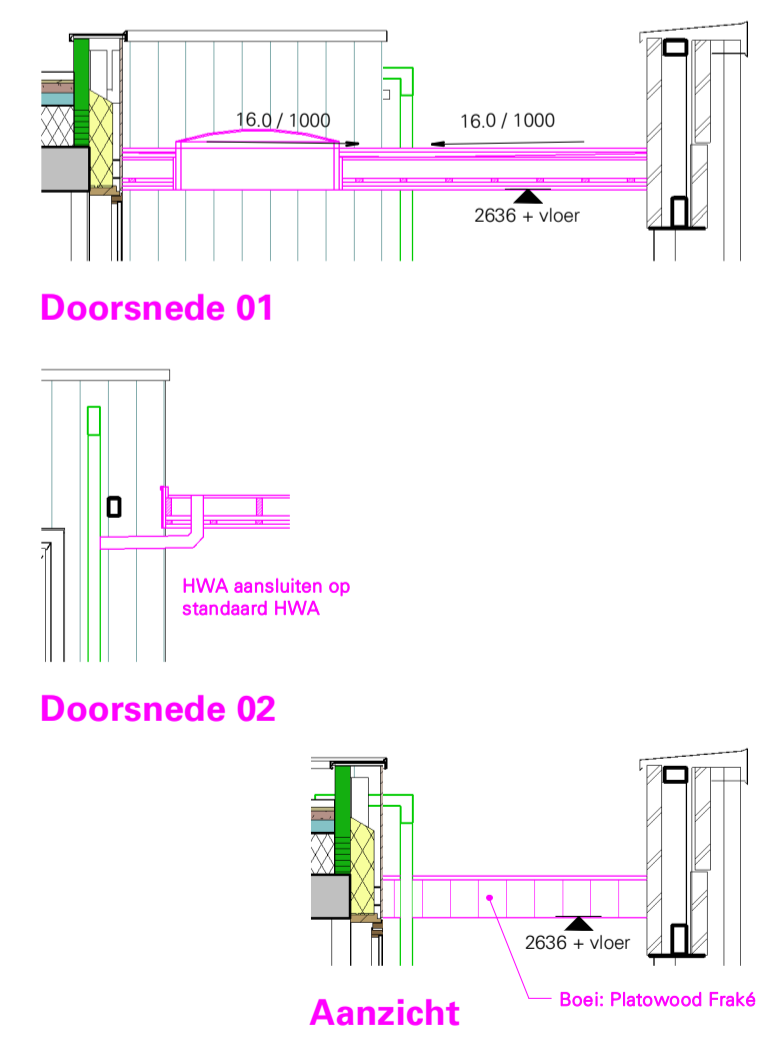

01.09.00.021 Bedienbaar harmonica schaduwdoek

