


begane grond

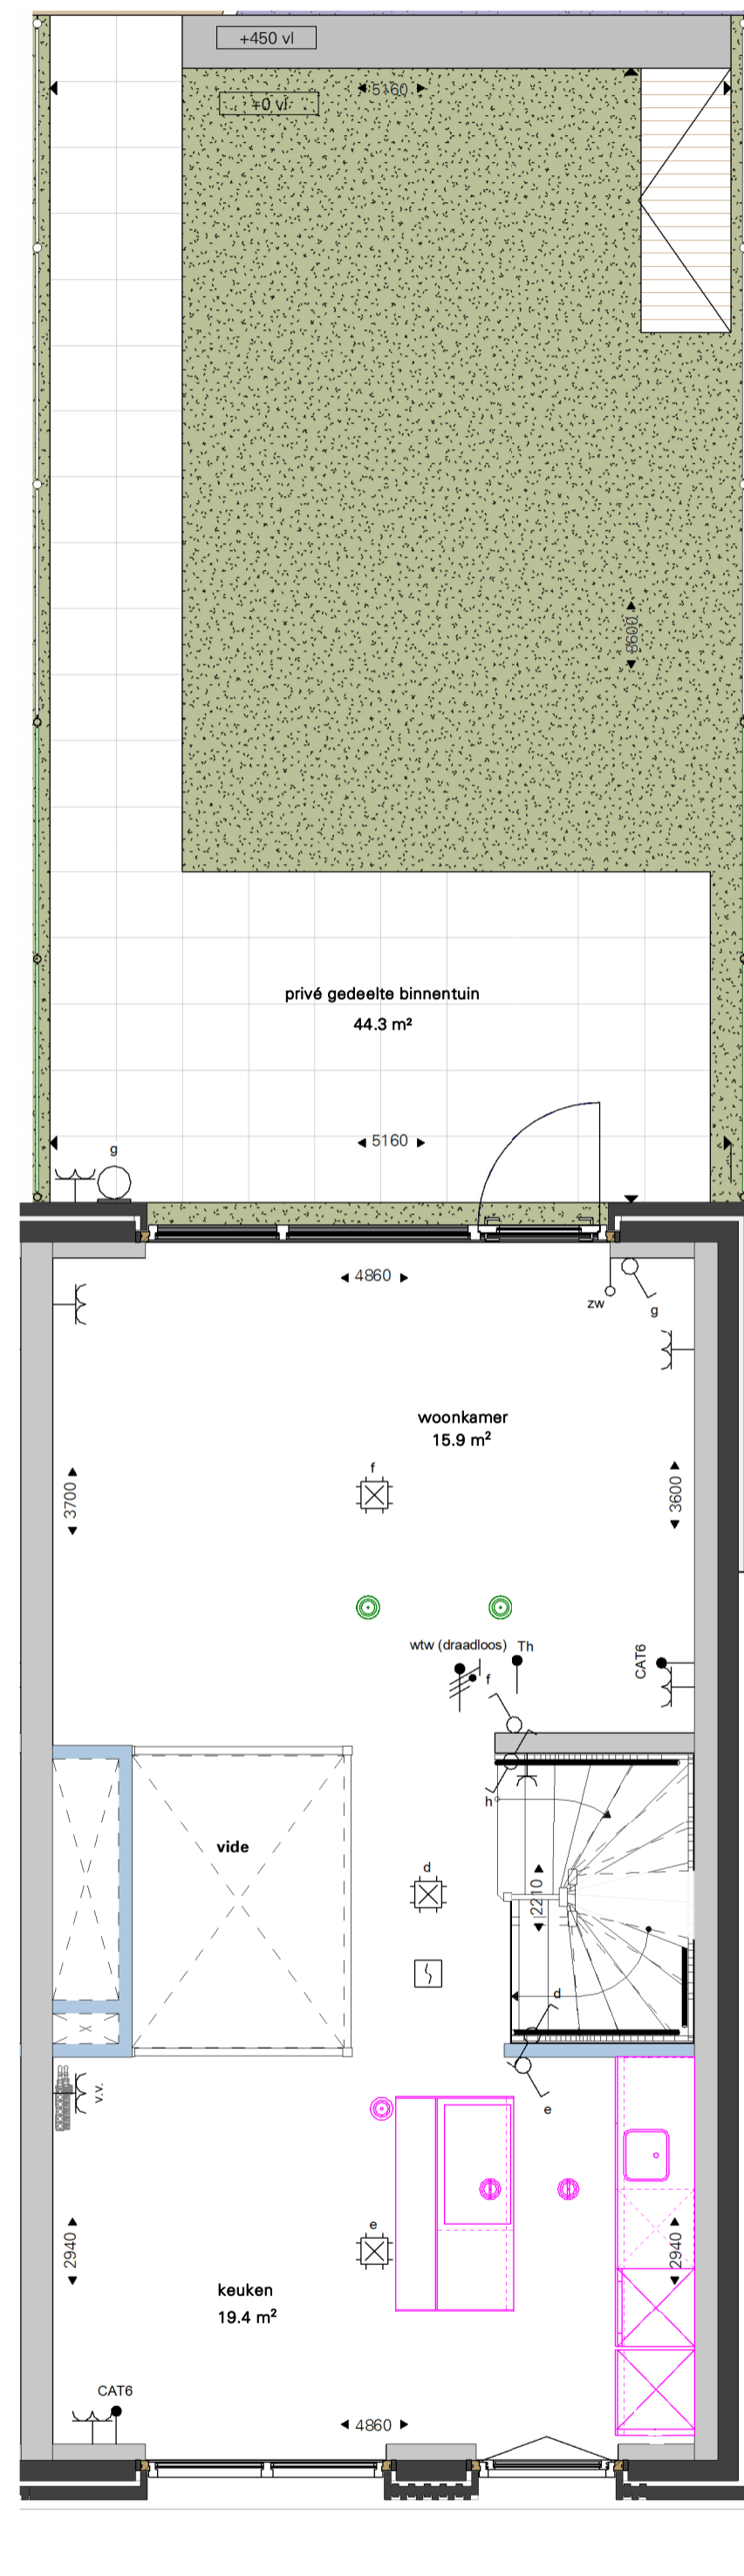

eerste verdieping

