



BNR: 058  
 Omschrijving optie: 01.10.00.110S Vergroten slaapkamers + badkamer 2 (berging vervalt)  
 Omschrijving optie: 01.10.00.148M Separaat toilet  
 Type: F2  
 Afwerkingsniveau: Luxe+

Elektra symbolen in roze kader, zijn vrij te plaatsen in de betreffende ruimte van het appartement

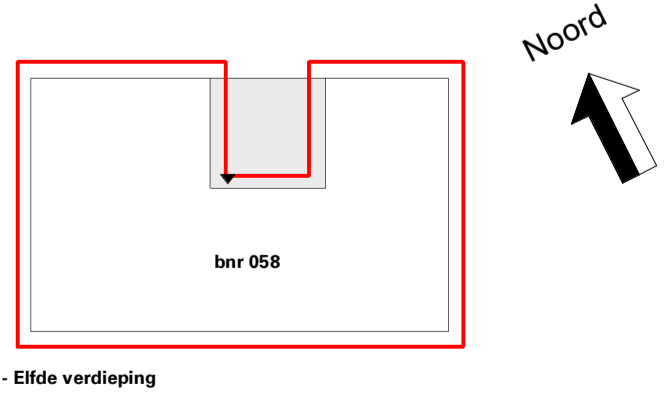

B1 - Eilde verdieping

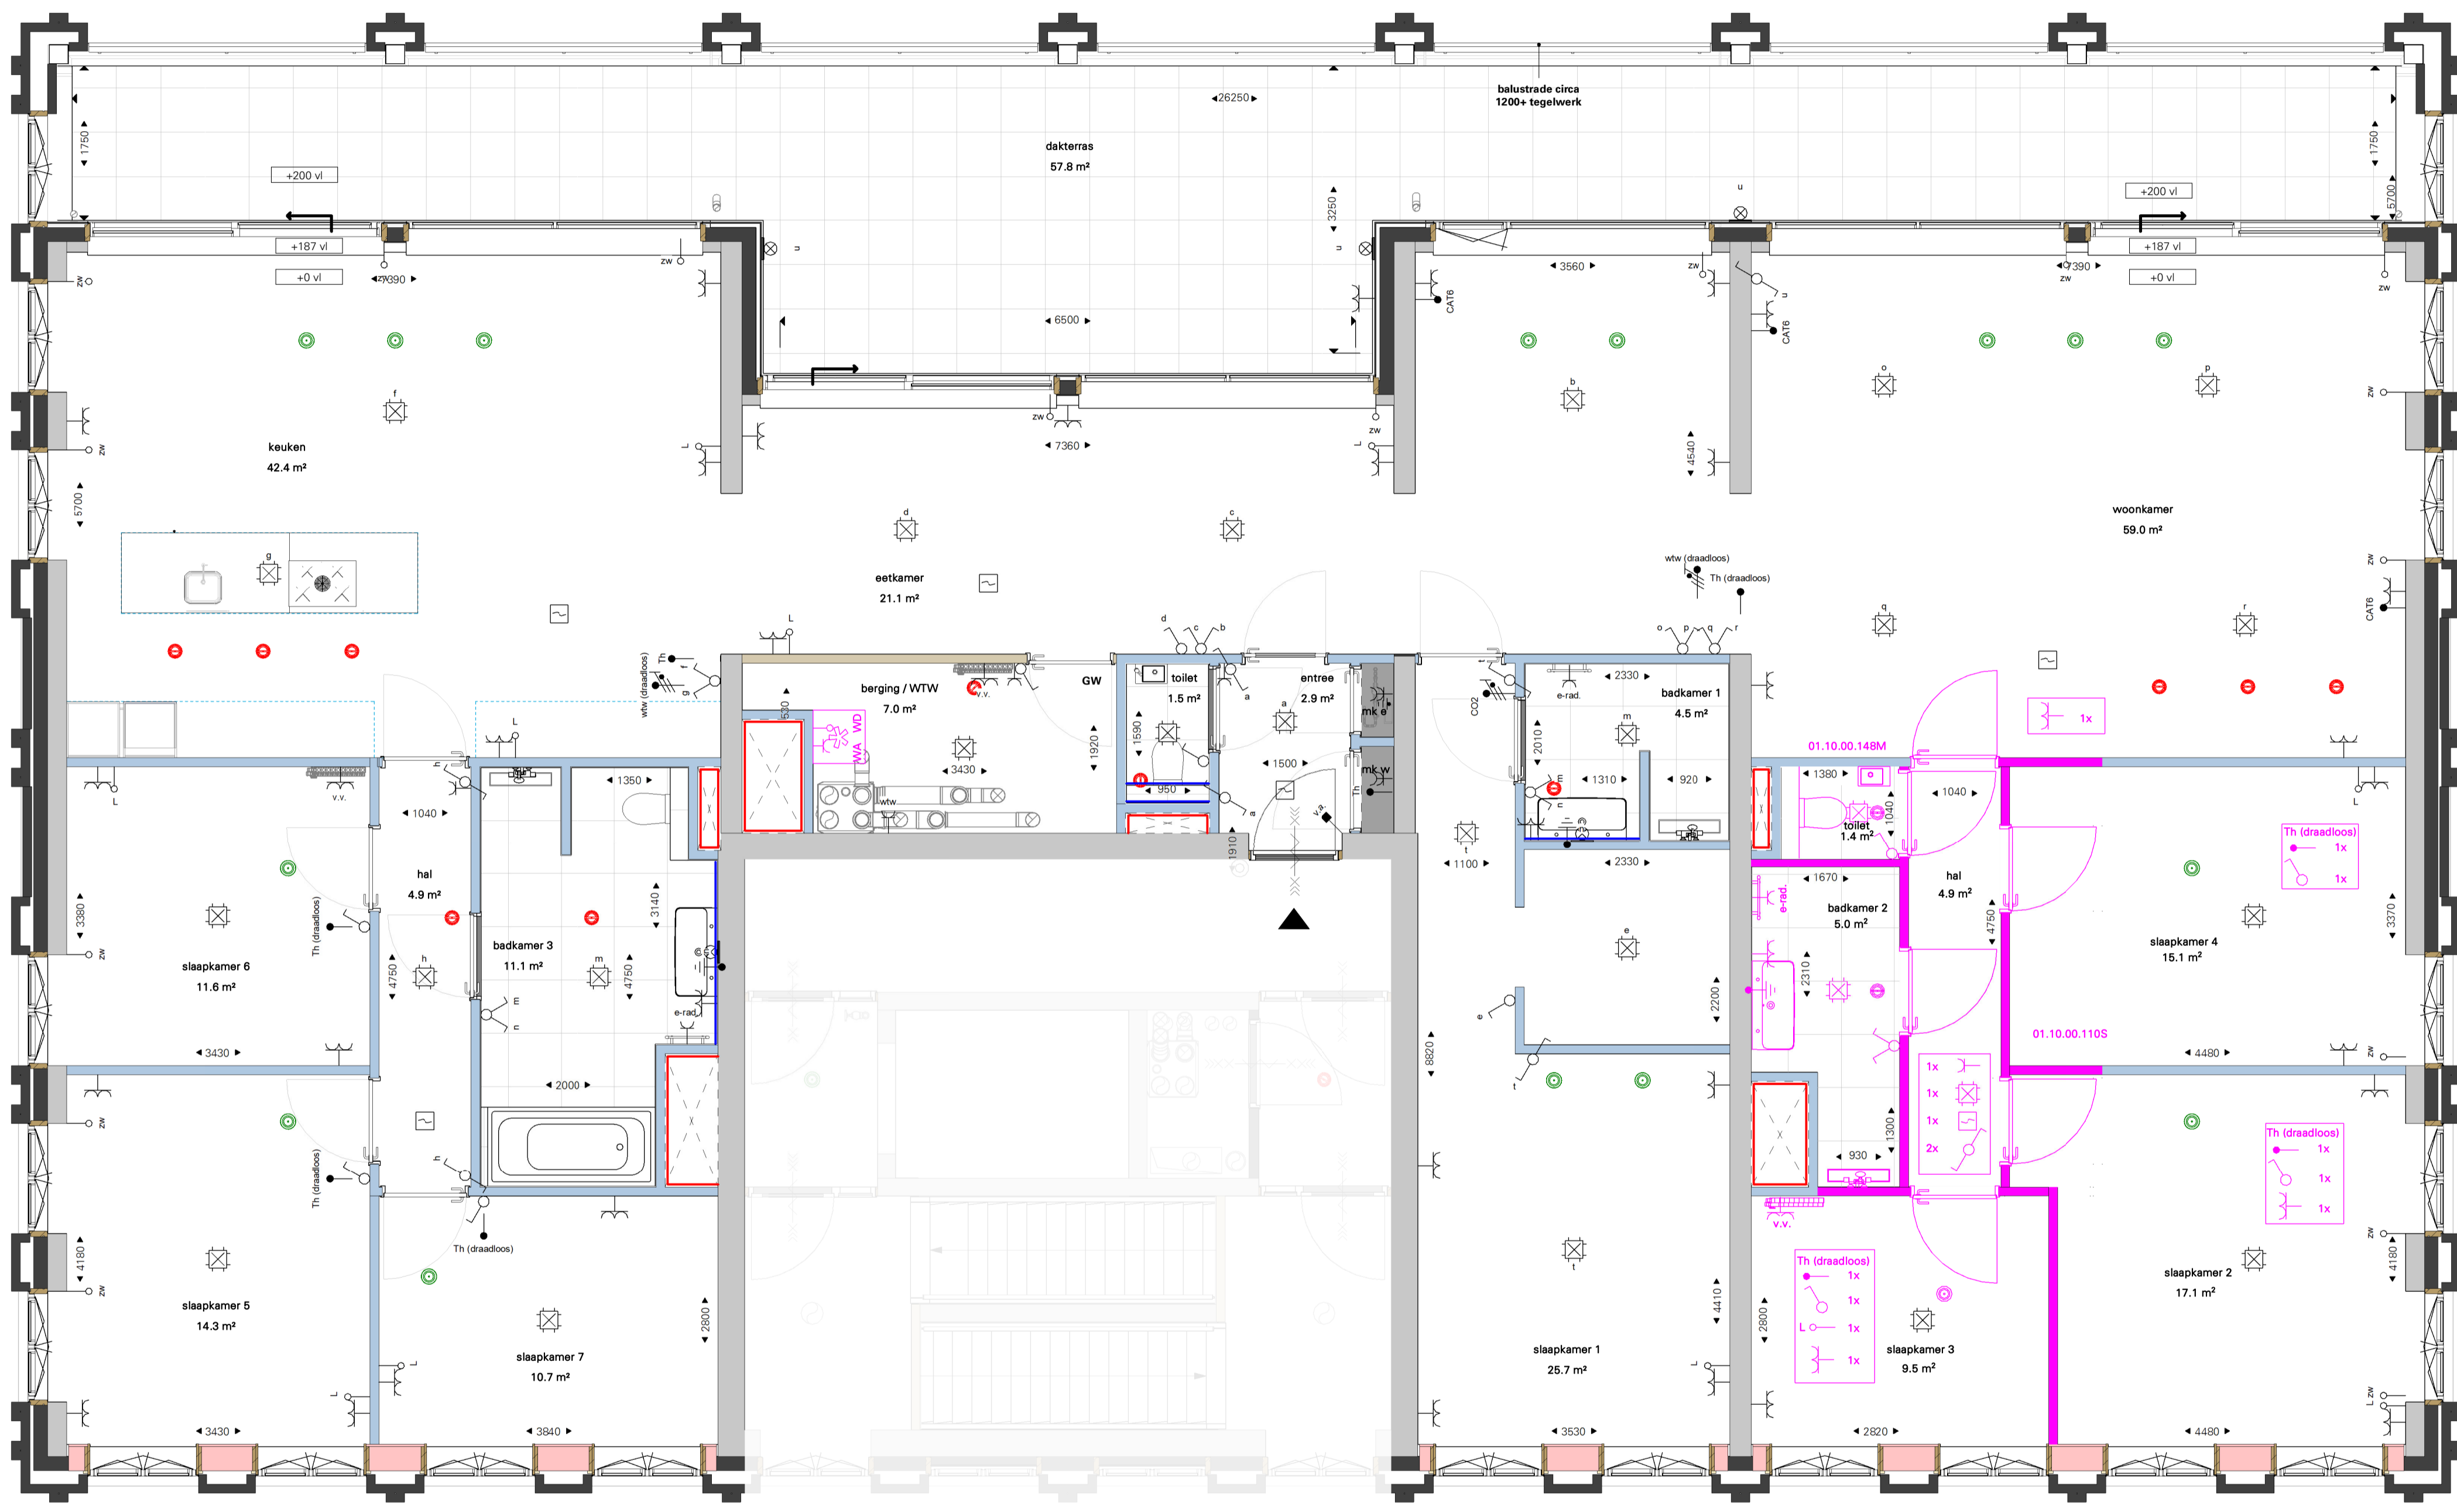