




begane grond

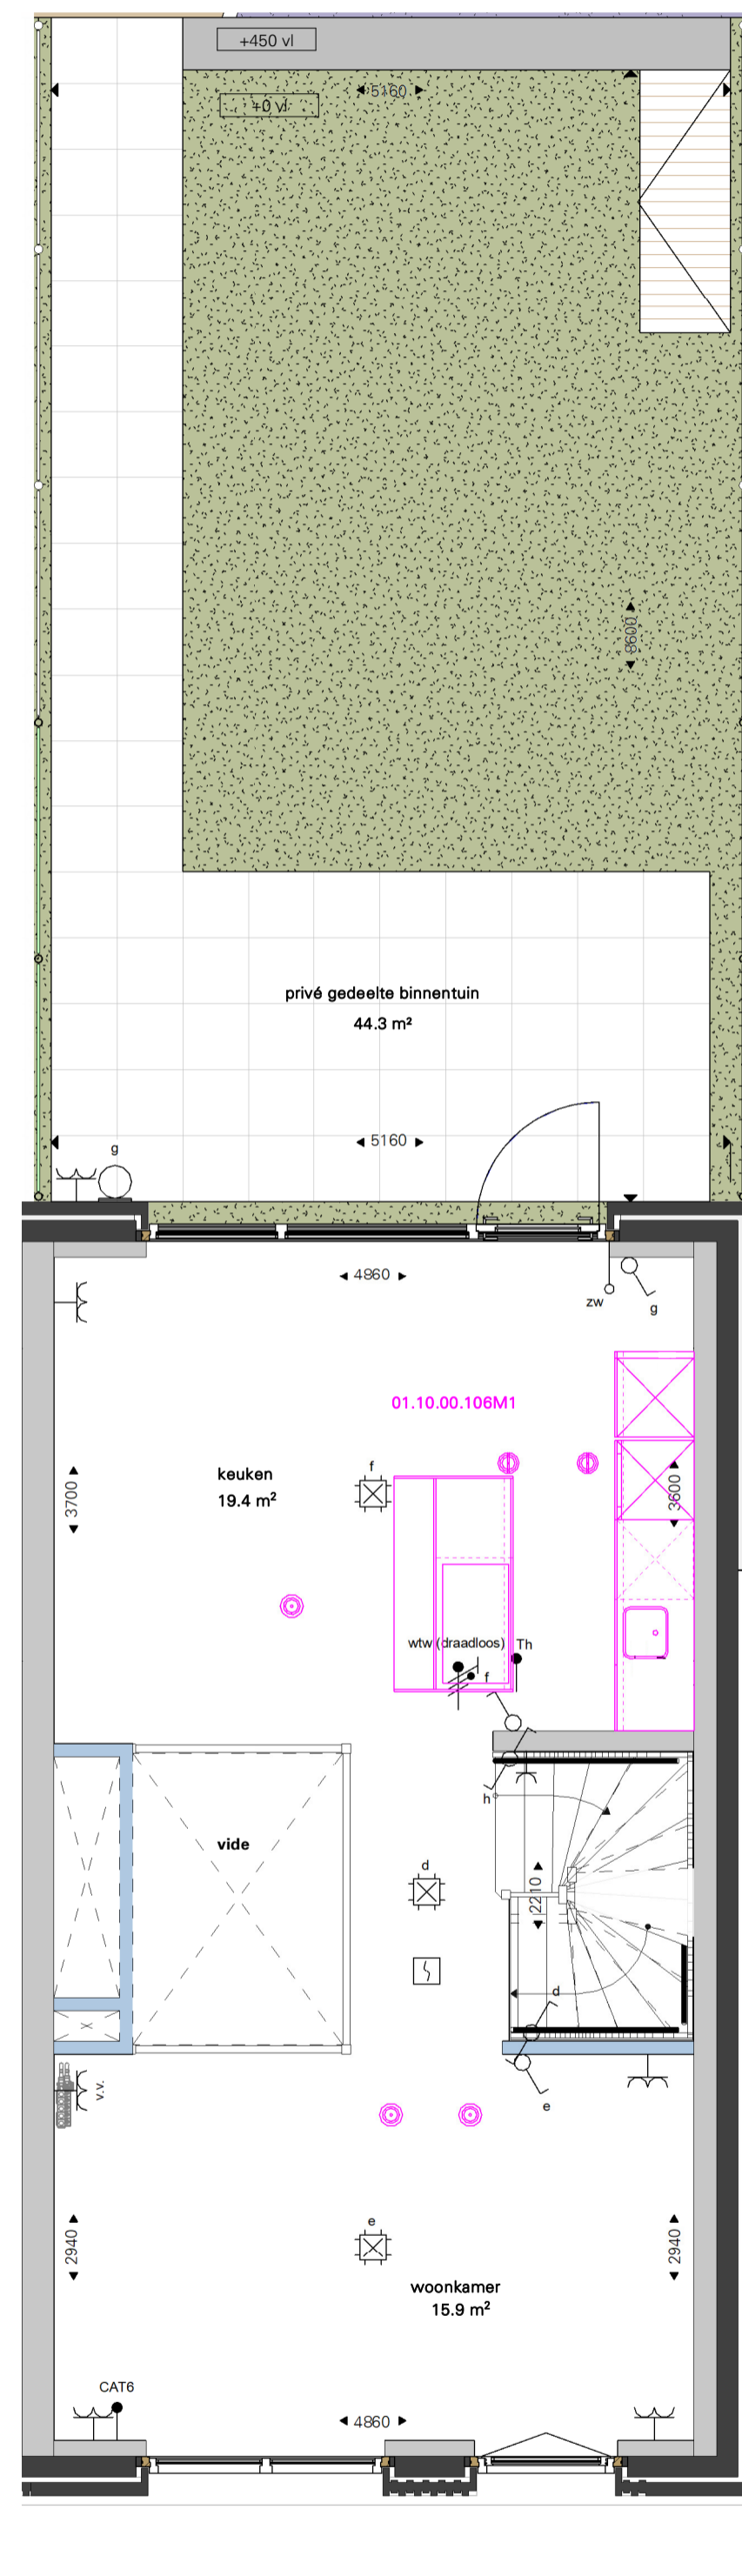

eerste verdieping

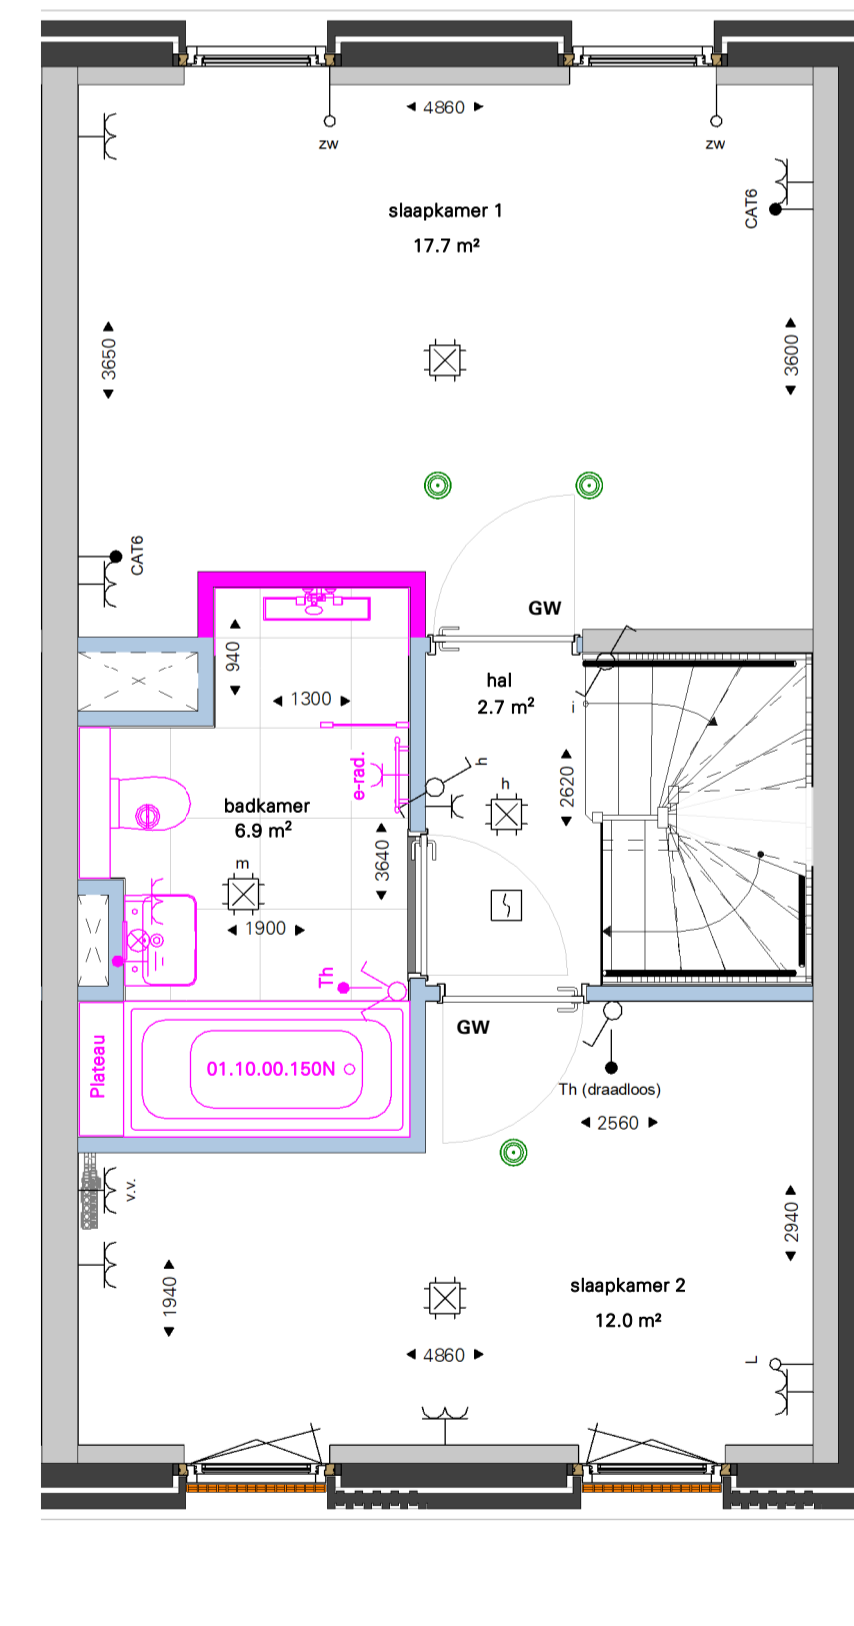

tweede verdieping

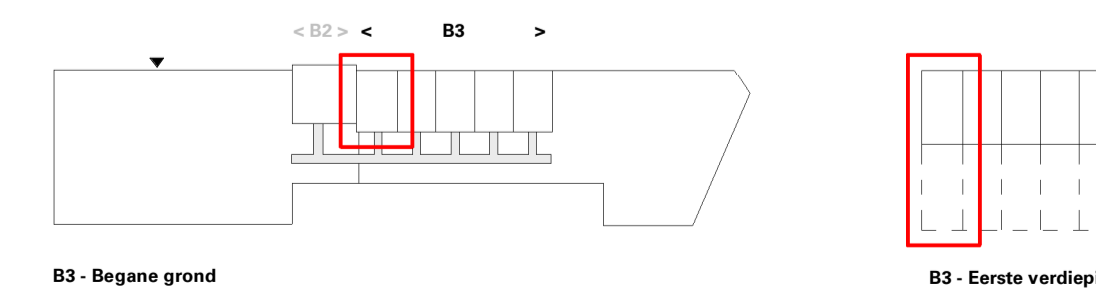

Coberckwartier Arnhem - Gebouw B - De Melkontvangst

datum: 01-11-2024  
 schaal: 1:50  
 formaat: A1  
 woningtype: G1  
 Afwerkingsniveau: Luxe

**Bouwdeel B3 - Type G1 (a) - Bnr 70, 71, 72, 73, 74 (BG t/m V2) OPTIEBLAD 2**

Tekeningnummer: VK-B3-070-02

