

BNR: 058

Omschrijving optie: 01.10.00.150E Inloopkast incl. vervallen slaapkamer 2

Omschrijving optie: 01.05.00.18M1 Schuifpui naar buitenruimte (2x)



Omschrijving optie: 01.10.00.193 Ensuit deuren

Omschrijving optie: 01.10.00.193A Ensuit deuren + verplaatsen elektra

Type: F2

Afwerkingsniveau: Luxe+

Elektra symbolen in roze kader, zijn vrij te plaatsen in de betreffende ruimte van het appartement

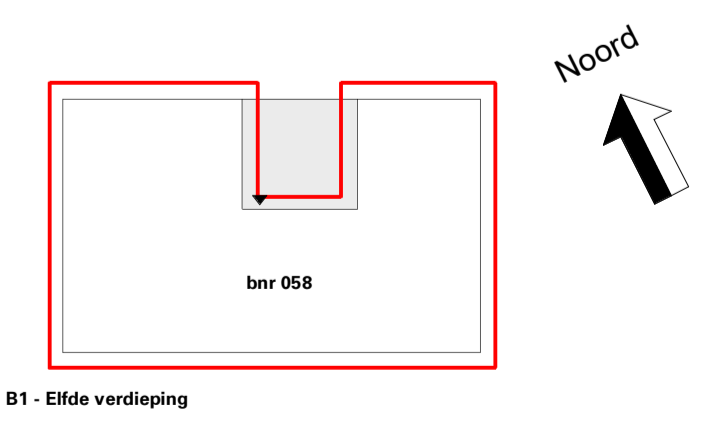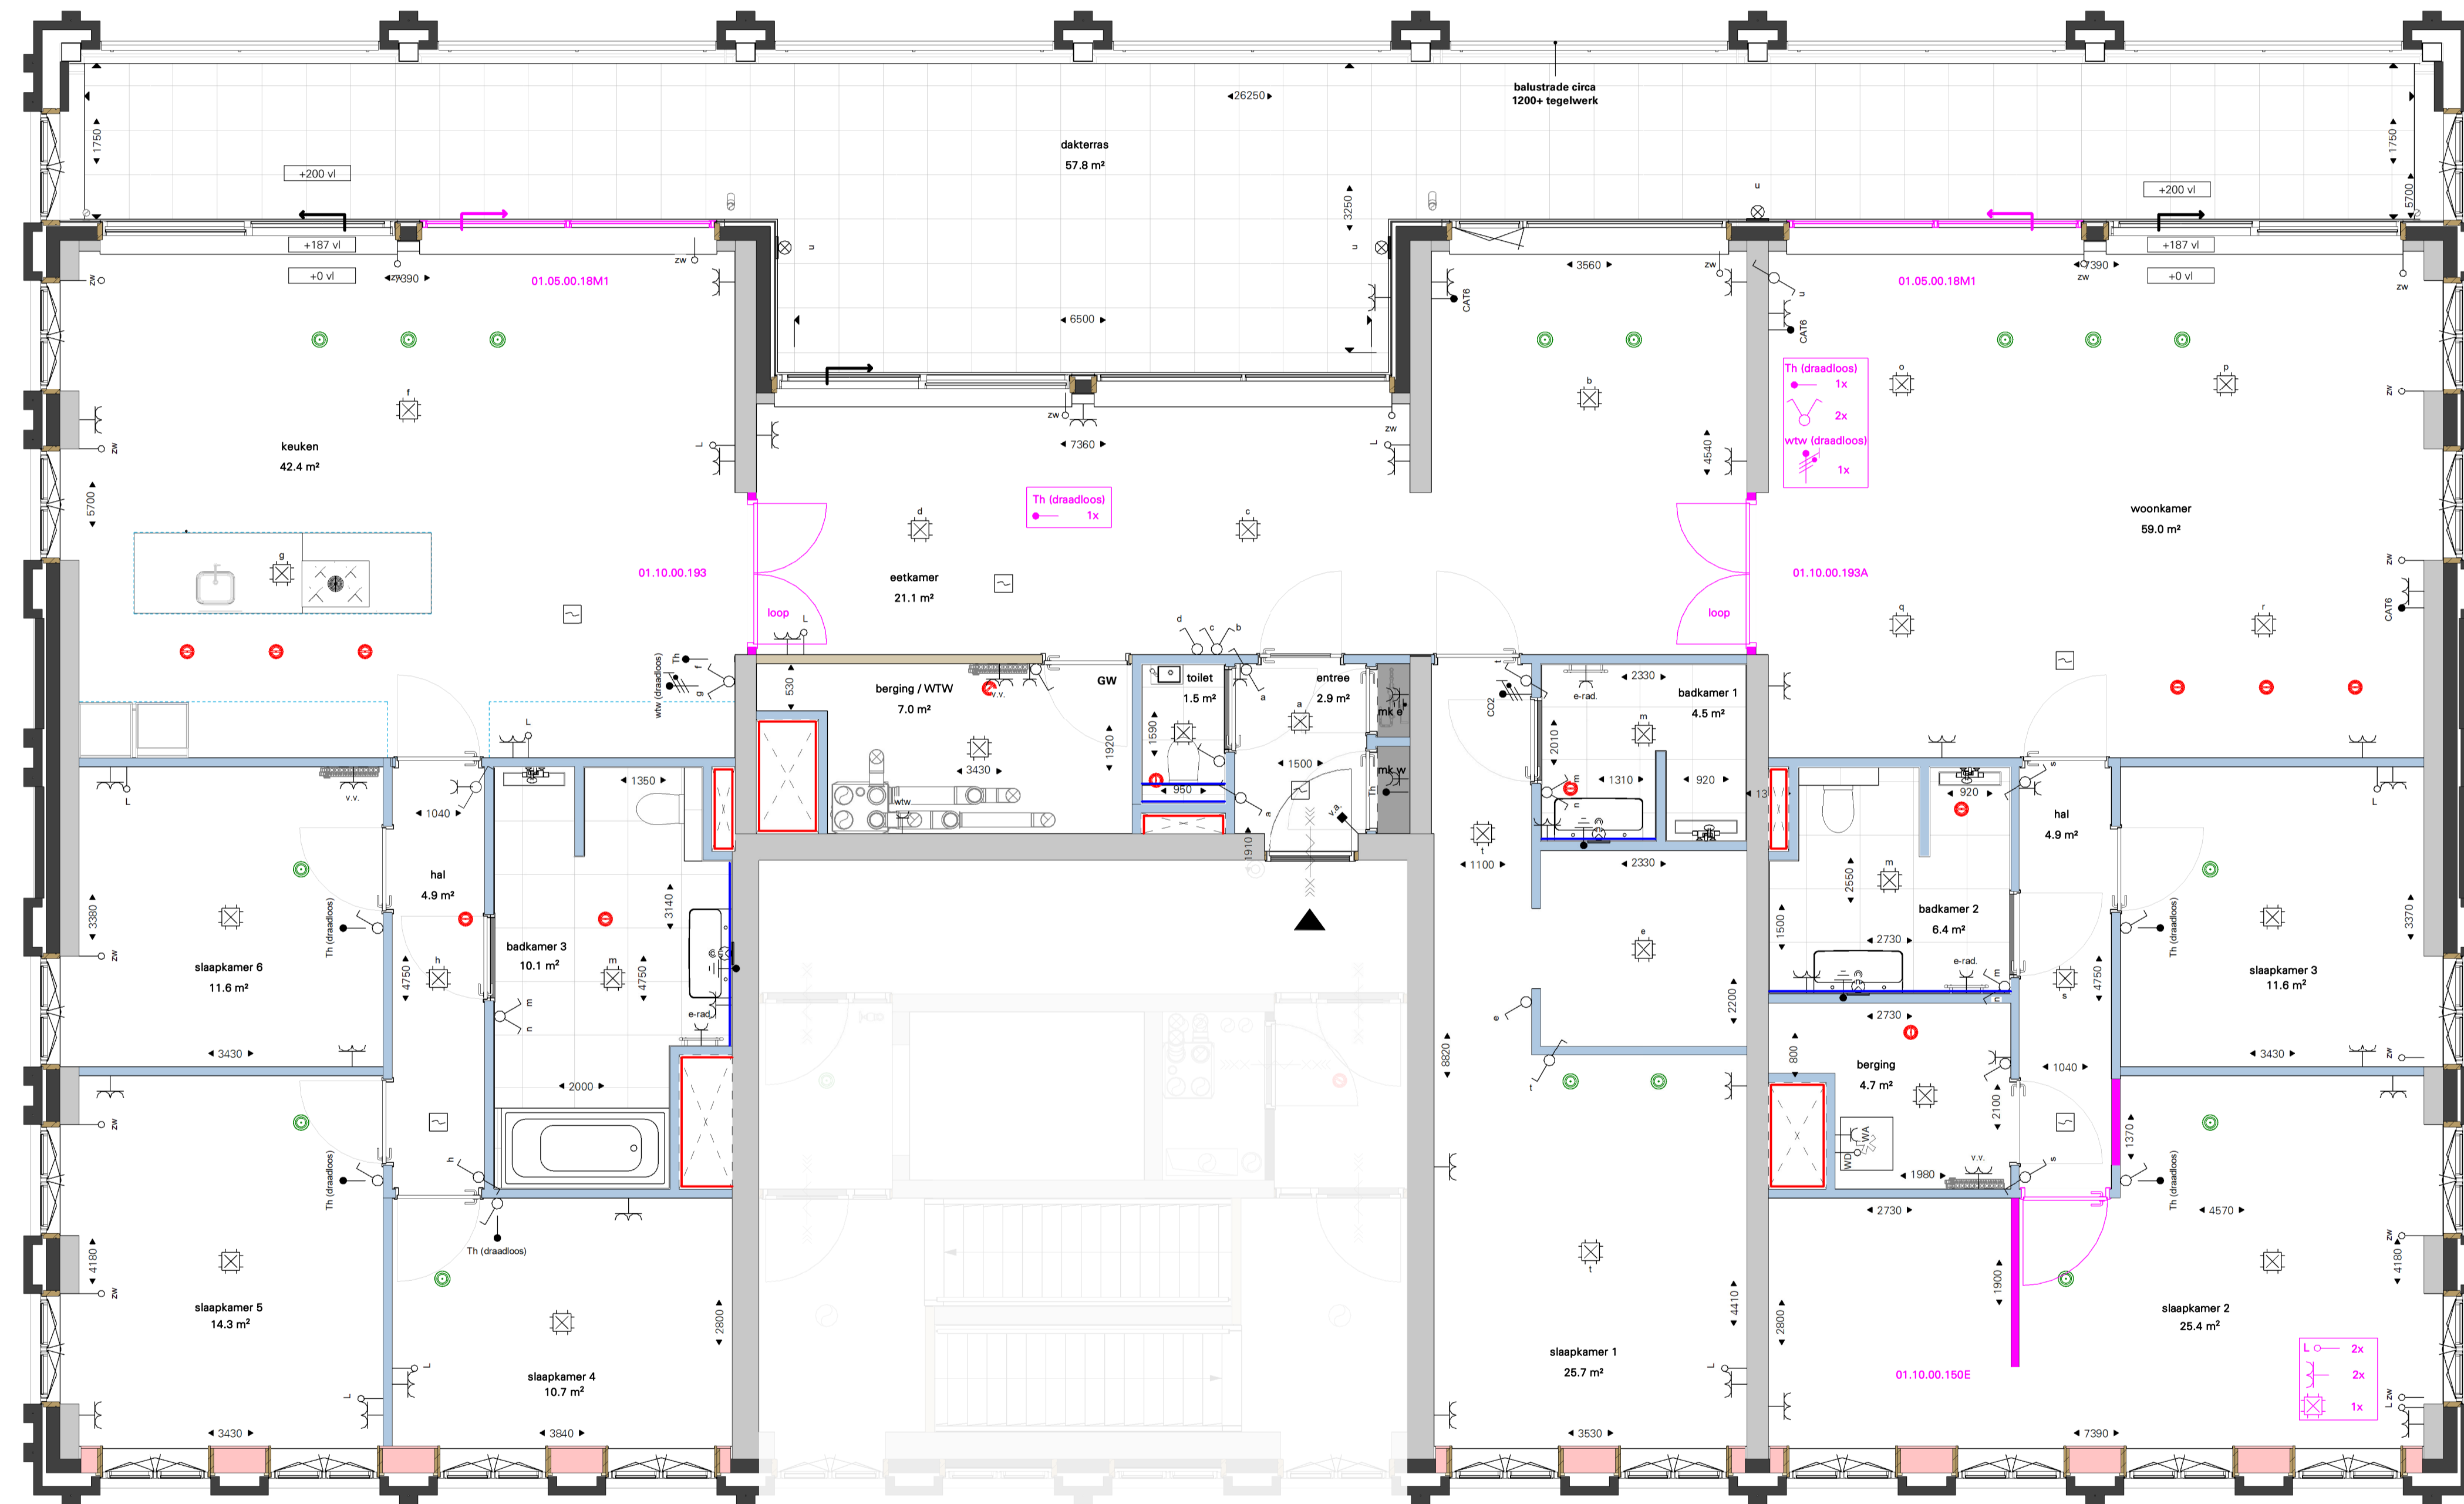

B1 - Eilde verdieping

